



11.04.17/1702342

Samþykkt þann  
26 MAY 2017  
Byggingarfulltrúinn í F-áhræði  
F.h. Sigurður Steinar Jónsson

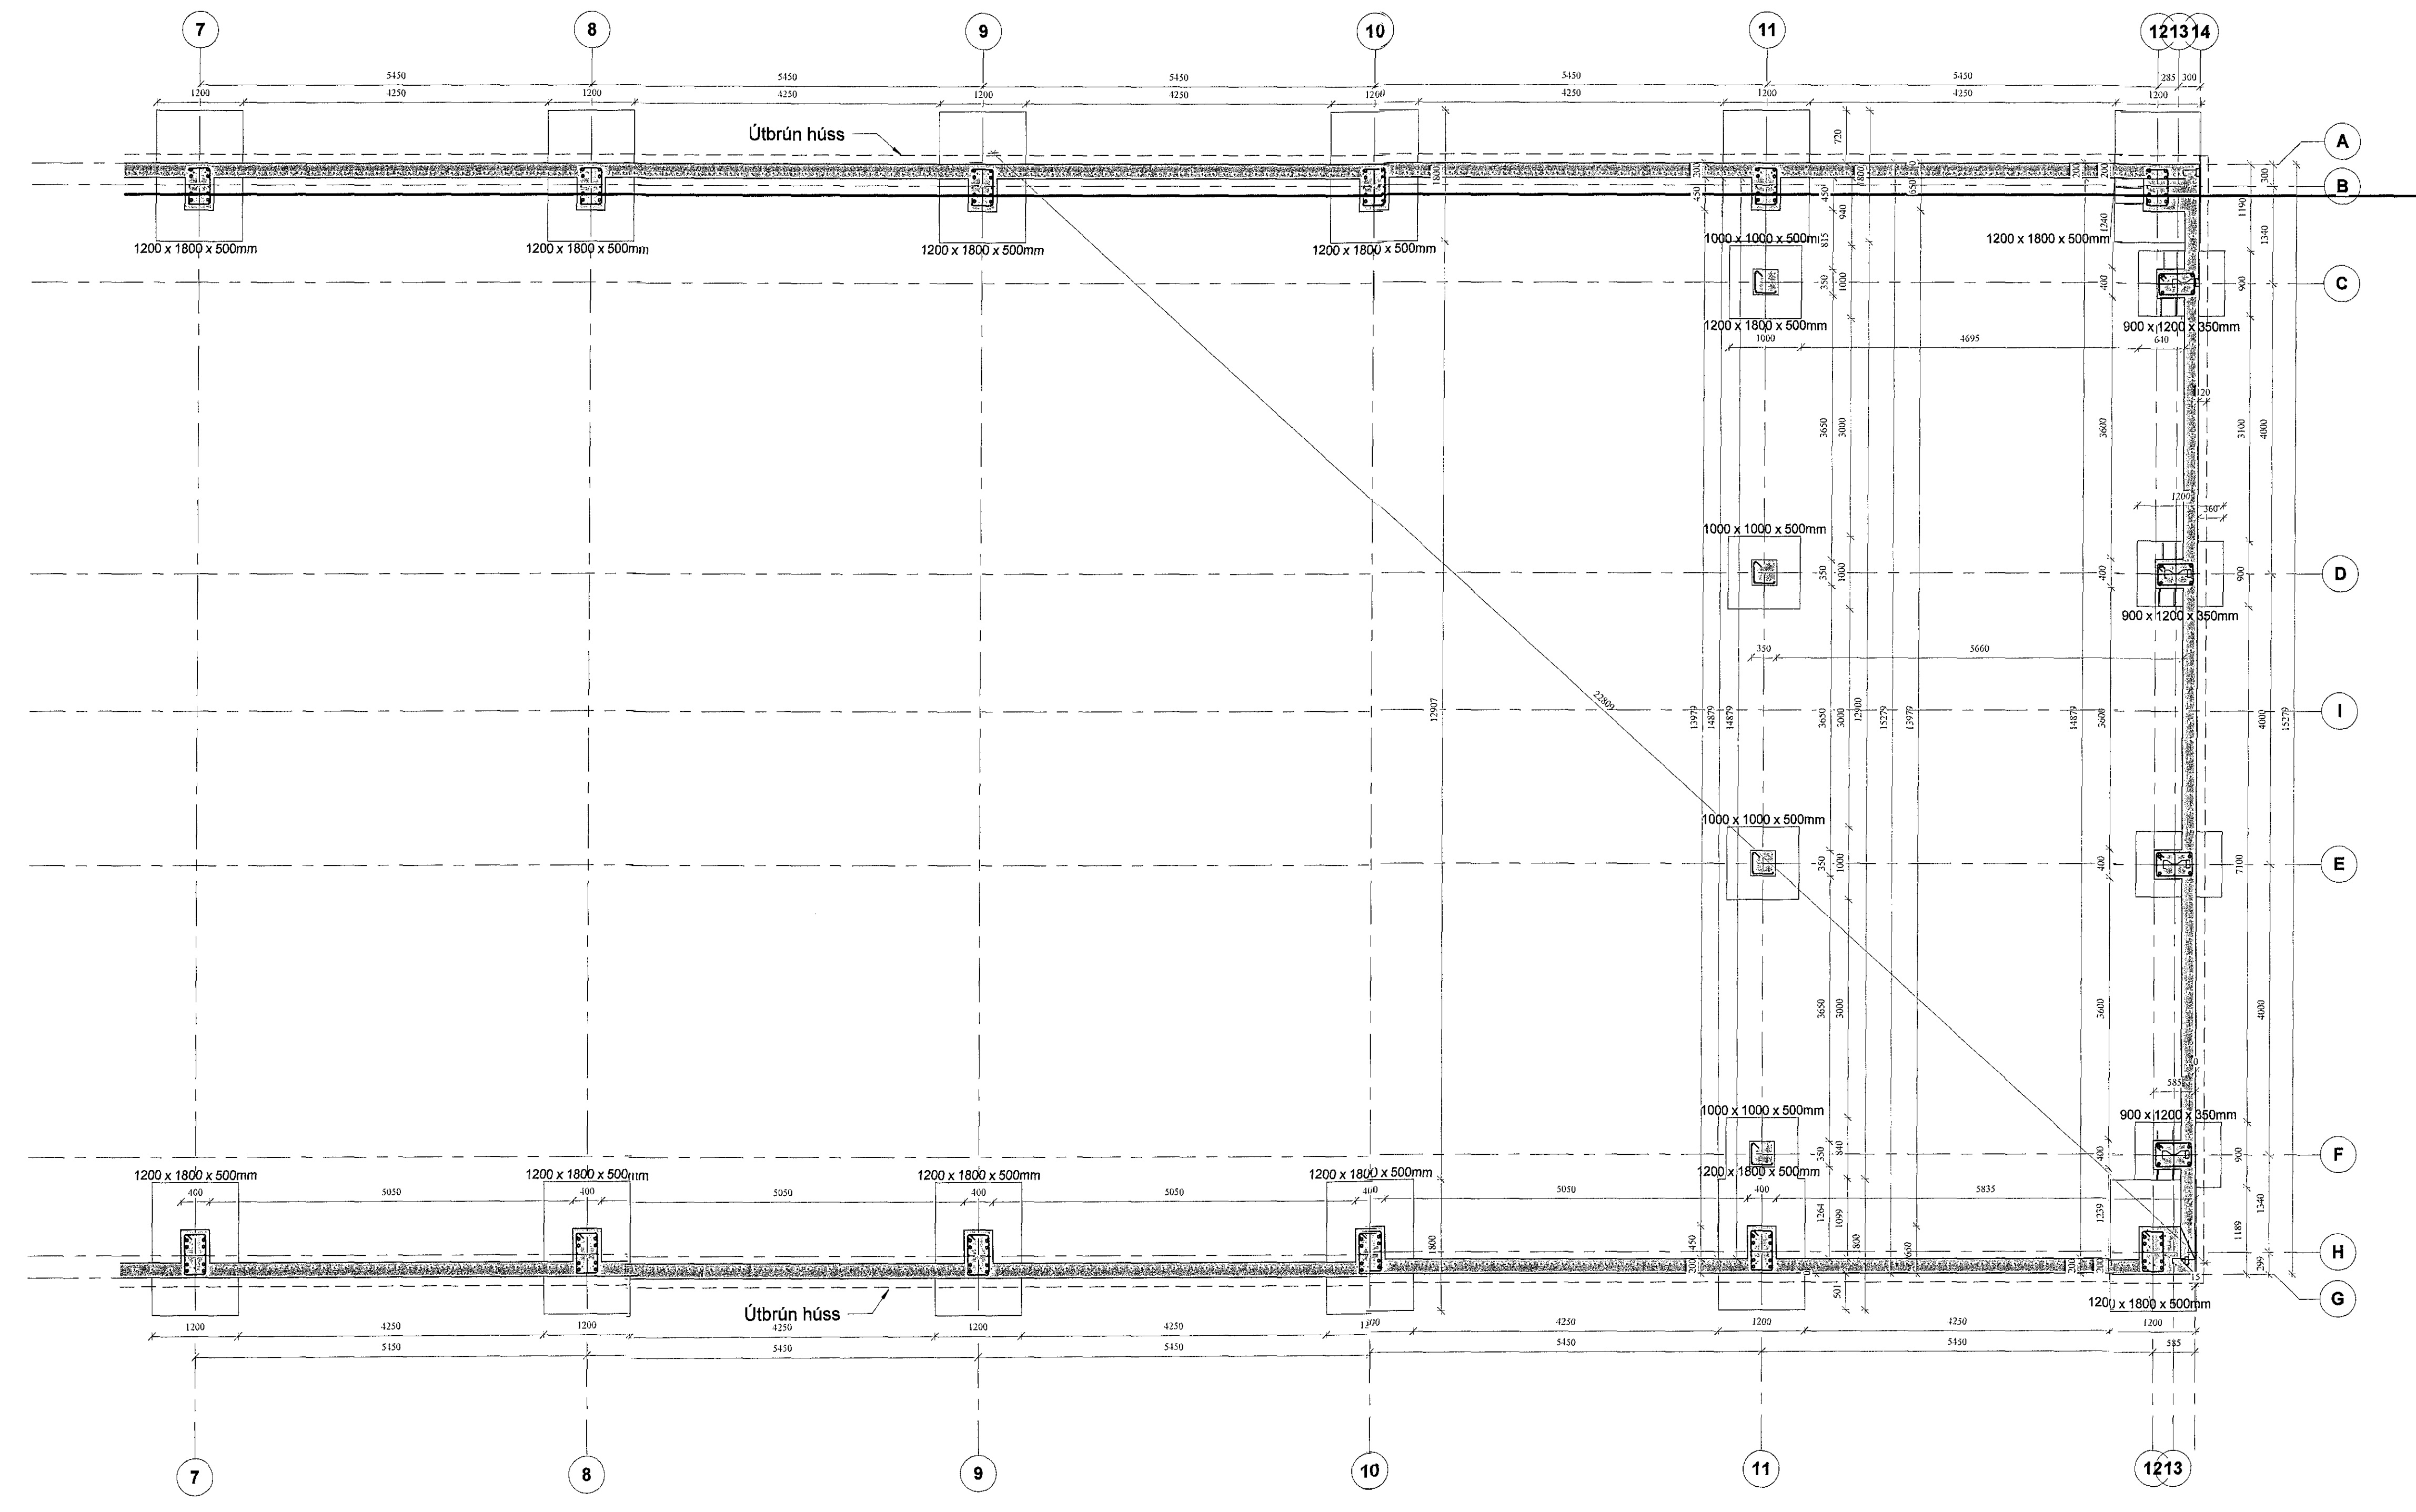

1 SÖKKULLI - NORÐURHLUTI  
1 : 50

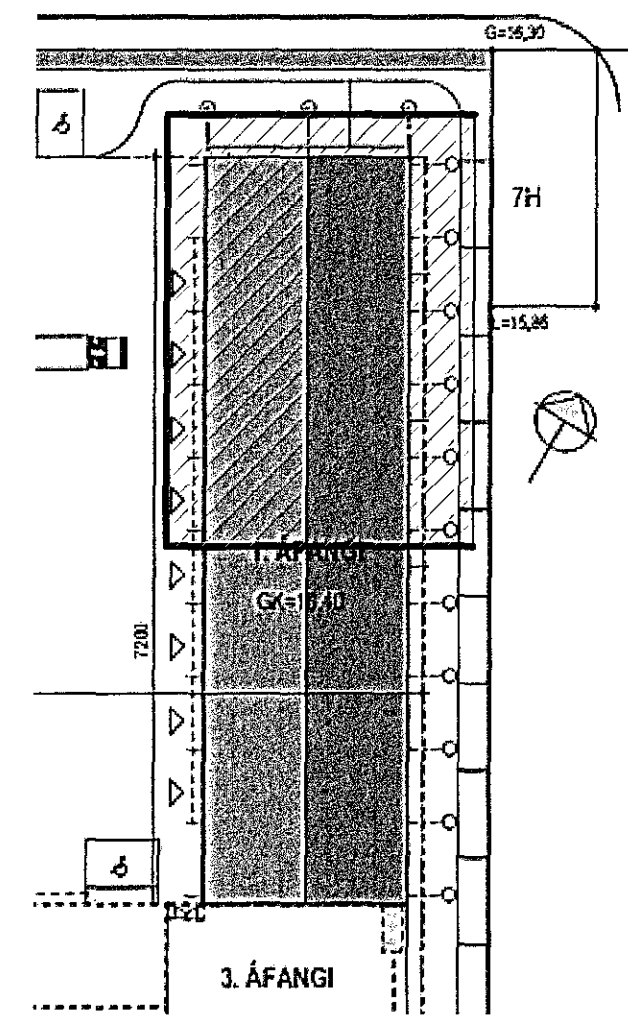

Lykilmynd norðurhluti

Hönnunarskipti 16254-3369

Útg.	Dagur	Skýring	Br. n.
<b>Al-Hönnun ehf</b> Leyfisbraut 37 - 300 - Akureyri GSM: 862-9933 - FF: 431-3443 Fax: 650709-2449 rafn@alhoennun.is - www.alhoennun.is			
Verkefni: <b>IDNADARHÚS</b>			
Heimilisfang: ÁLHELLA 7			
Verkefnumál: BURDARPÓL			
Landnúmer:	207926	Staðgreinir:	1000-01-0810010
BURDARPÓL		Bláskassid: A1	
<b>GRUNNMYND SÖKKLA</b>			
Samþykkt: <i>Rannsóknir</i> Kt: 090157-2489			
Hannað af:	RPS	Maðslut:	01
Teknað af:	RPS	Mallikvarði:	1 : 50
Yfirfarið af:		Dagsetning:	04.04.2017
16-152-		202	
Verkefni: Svæði / Áfangi / Ábyrgð / Númer / Útgáf Hönnun: SÖKKULLUR SÖKKLAHÉTTA Á TERNINGUM - FÖLJANDEIR HÁB SÖKKULLUR SAMÞYKKT			



Form: 6.4.2017 13:11:10  
Úprems: 002416  
Stað: D:\Ahrænni\pogn\2016\16-152\_Áhella 7\_áfangi 1\Verkefni\supplættir\Burdarpólshönnun\16-152\_Burdarpól úg eftir boltafan sökkull án einangr.rvt