11 04 17 | 1702342

Samþykkt þann
26 MAY 2017
Byggingarfulltrúinn í Hafnarfirði
F.h. Sigurður Steinar Jónsson

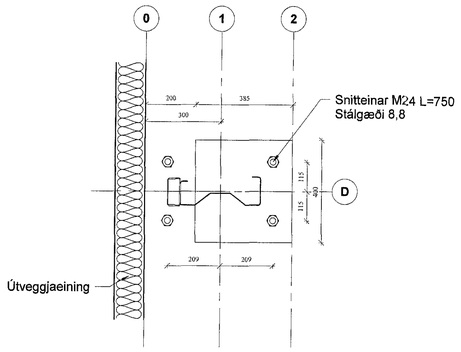

5 **BOTNPLATA -DEILI Í BOLTAFESTINGAR GAFLA**
1 : 10

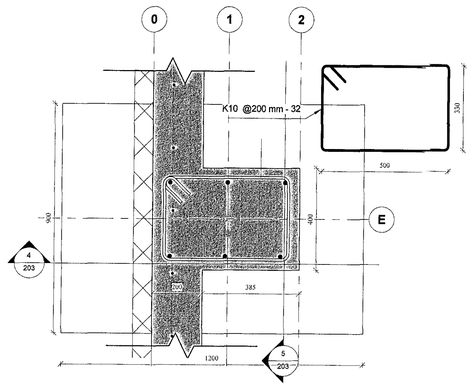

2 **SÖKKULL - DEILI Í GAFLSÚLU**
1 : 10

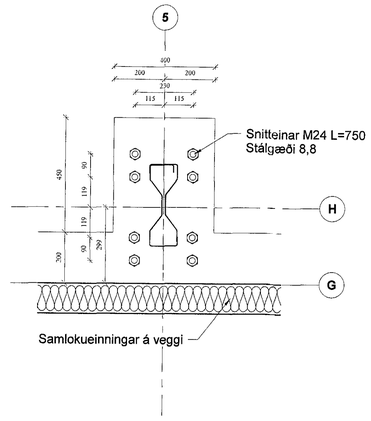

6 **BOTNPLATA - DEILI Í BOLTAFESTINGU HLIÐA**
1 : 10

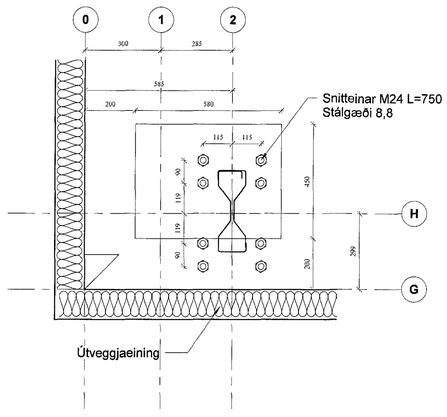

4 **BOTNPLATA - DEILI Í BOLTASTAÐSETNINGAR Í HORN**
1 : 10

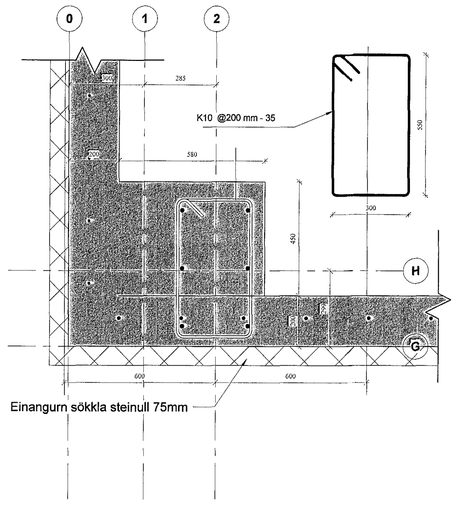

1 **SÖKKULLI - DEILI Í HORNSÚLU**
1 : 10

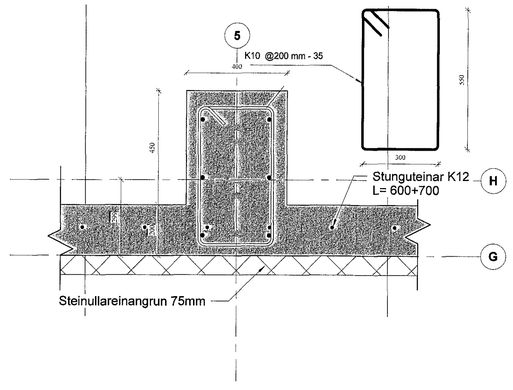

3 **SÖKKULL - DEILI Í HLIÐARSÚLUR**
1 : 10

0 0,1 0,2 0,3 0,4 0,5 m
1:10

Útgefandi: Hönnuður ábyrgur fyrir öllum réttindum skv. höfundalögum. Óheimilt er að afrita eða dreifa verkinu eða hluta þess án skriflegs samþykkis hönnuðar.

Hönnunarstjóri: Sveinn Ingvi Bjarnason Kt: 110754-3345

Útg.	Dags.	Skýring	Br.af

Al-Hönnun ehf
Leynisbraut 37 - 300 - Akranes
GSM: 862-6933 - H: 431-3445
Kt: 050700-2440
runolfursig@simnet.is - www.alhonnun.is

Verkheiti:
IÐNAÐARHÚS

Heimilisfang:
ALHELLA 7

Verkkaupi:
BURÐARÞOL

Landnúmer: 207926	Staðgreinir: 1000-01-9870001O

BURÐARÞOL — Blaðastærð: A1

DEILI Í SÖKKLA OG STAÐSET FESTIT.

Samþykkt: Kt: 090157-2489

Hannað af: RÞS	Mælikvarði: 1 : 10		
Teiknað af: RÞS	Dagsetning: 04.04.2017		
Yfirfarið af:			

16-152	–	–	A	204	
Verknúmer	Svæði	Áfangi	Ábyrgð	Númer	Útgáfa

HÖNNUÐUR ÁSKILUR SÉR ALLAN RÉTT Á TEIKNINGUM · EKKI FÓLDUÐ ER HÆÐ Á MILLI SAMÞYKKT

Útprentun: 02/16/17
Vistuð: 6.4.2017 13:41:15
Skrá: D:\Almenn gogn\Gogn 2016\16-152 Álhella 7 áfangi 1\Verkfræðiuppdrættir\Burðarþolshönnun\16 152 Burðarþol útg eftir boltaplan sökkull án einangr.rvt