



11 01 17 / 1702342

Samþykkt þann
26 MAY 2017
Byggingarfulltrúinn í Héraði
F. Þ. Sigurður Steinar Jónsson

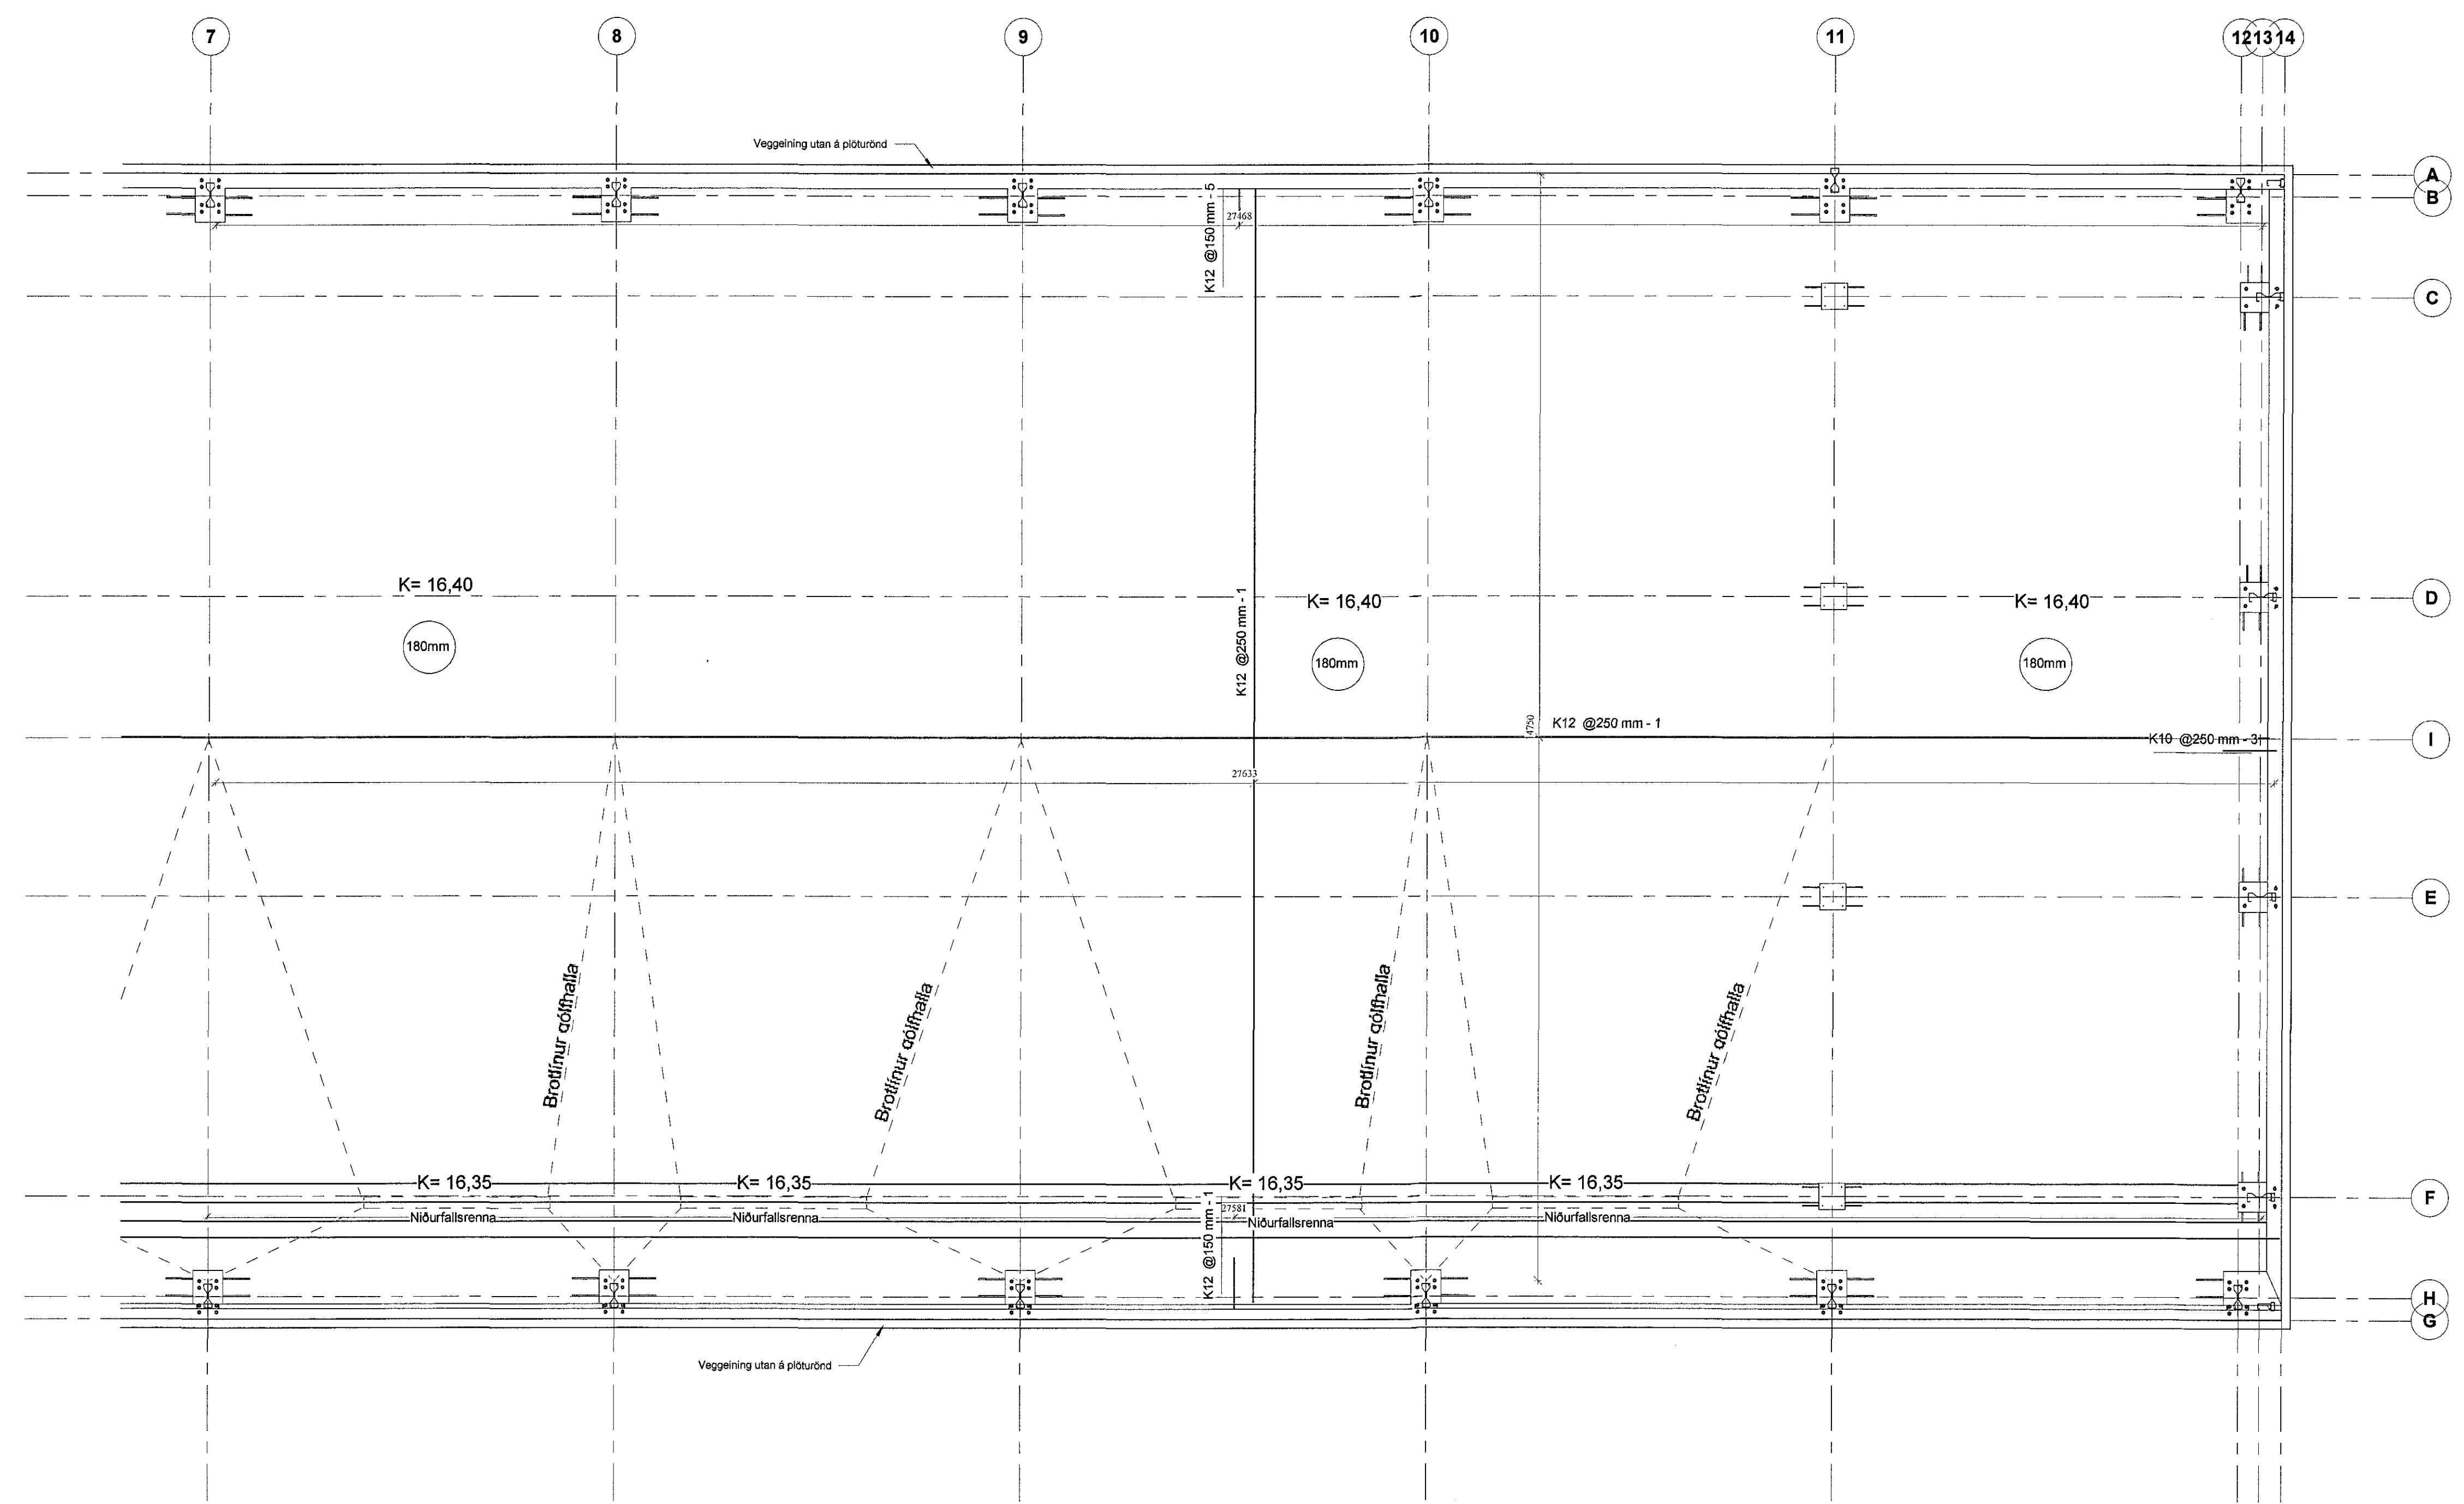


1 BOTNPLATA - NORÐURHLUTI
1:50

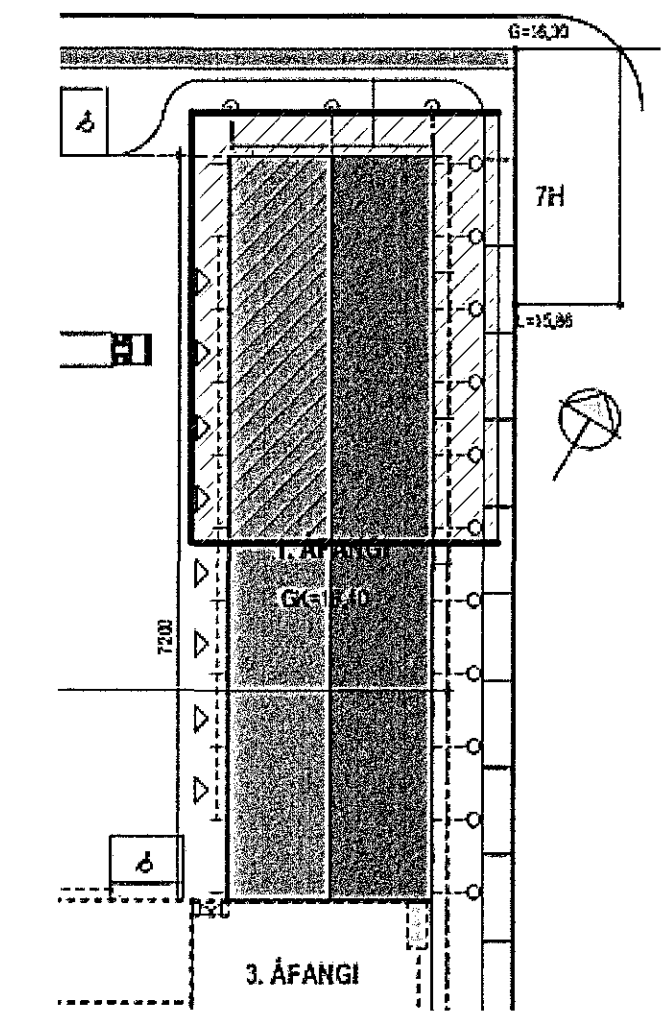

Lykilmynd norðurhluti

Handwritten signature
Hönnunartíðni: 110254-5345

Útg.	Dag.	Skýring	Bréf
Al-Hönnun ehf			
Lagnir 37 - 308 - Akureyri GSM: 862-9933 - H: 431-3445 K: 650700-2440 www.alhonnun.is			
Verkefni:			
ÍÐNADARHÚS			
Heiti húsnæðis:			
ALHELLA 7			
Verkefni:			
BURÐARÞOL			
Landnúmer:	207926	Staðgreinir:	1000-01-98700010
BURÐARÞOL		Blaslausnir: A1	
BENDING PLÖTU NORÐUR HLUTI			
Samþykkt: <i>Handwritten signature</i> Kt: 090157-2489			
Hannað af:	RPS	Málsvartöl:	01
Telnað af:	RPS	Málsvartöl:	1:50
Yfirarið af:		Dagsetning:	04.04.2017
16-152	-	-	206
Verkefni:	Staði	Áfangi	Ábyrgð
Númer	Númer	Númer	Útgáf
HÖNNUNARÁSKILUR SÉR ALLANRETTA TÆNNGJÖLFÓLÐAN ER HÁÐ BIRFLESI SAMBYKKT			

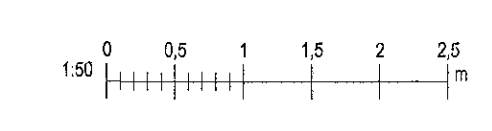

11 01 17 / 1702342
Útgefið: 04.04.2017 13:41:16
Útgefið: 12/27/16
Skjal: D:\Almennt gogn\Gögn 2016\16-152_Ahella 7 áfangi\11Verkefni\uppdrætti\Burðarþolinönnun\16 152 Burðarþol útg eftir botnplatan sókkul án einangr.rvt