
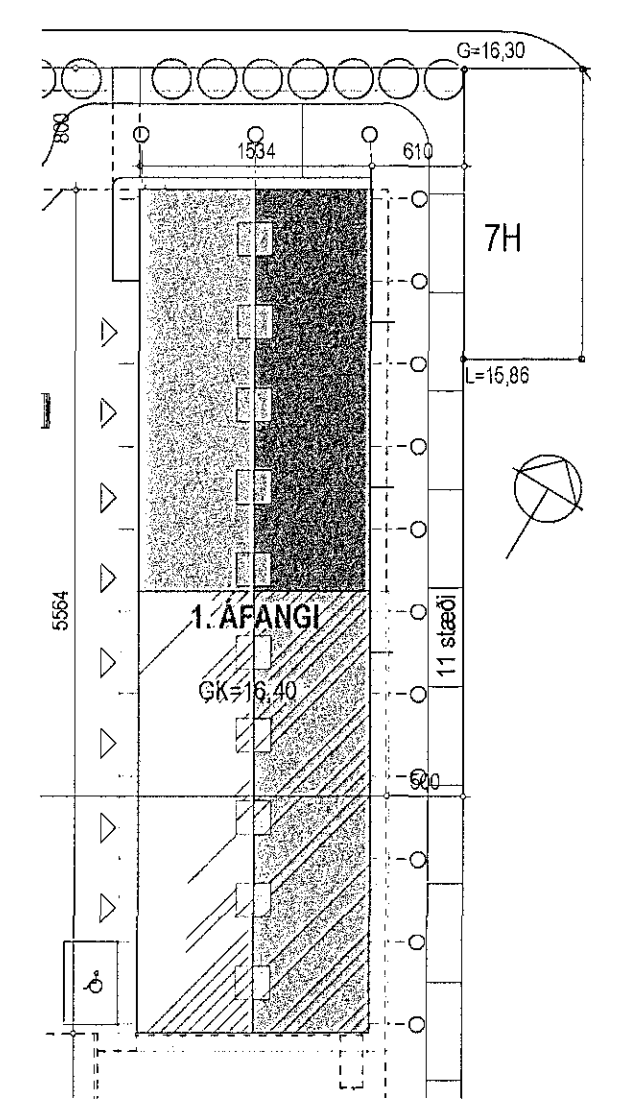


Samþykkt þann
 26 MAJ 2017
 Byggingarfulltrúinn / 1. hæð /
 F.h. Sigurður Steinar Jónsson

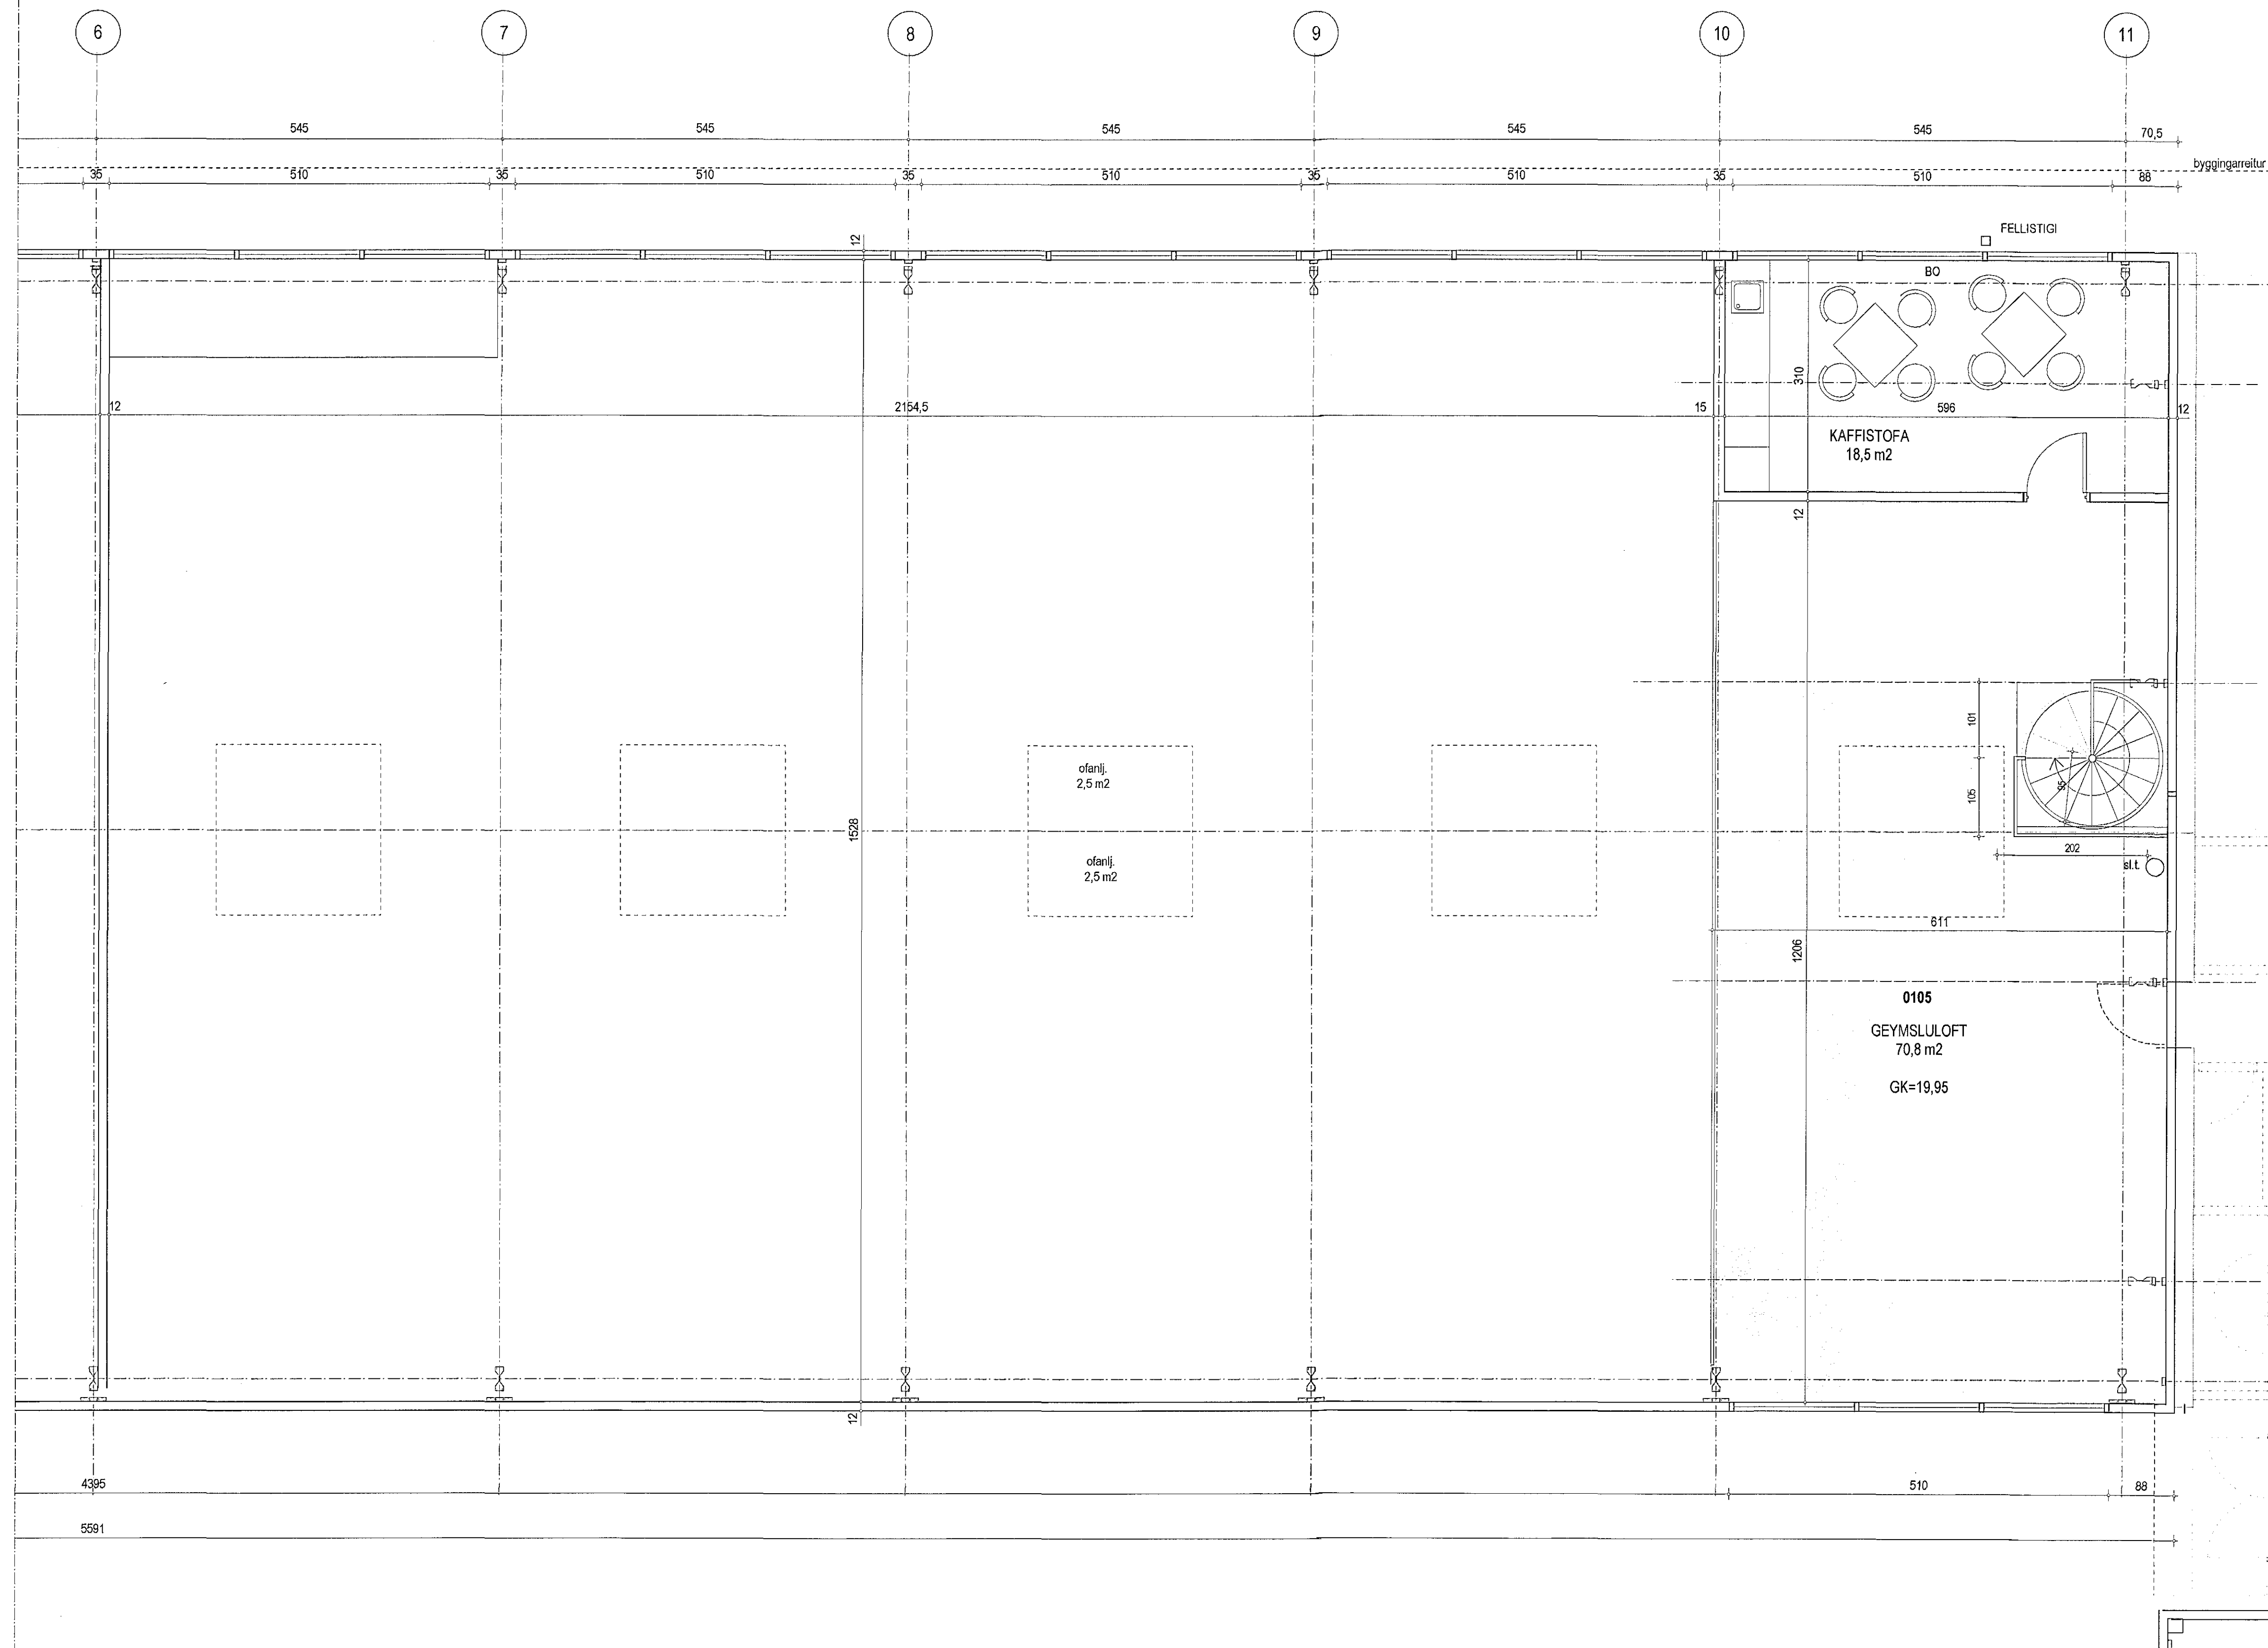

| | |
|--|---|
| ÁLHELLA 7 HAFNARFIRÐI | |
| skilningur | nr 1.4 |
| Grunnmynd 2.hæð | skala 1:50 |
| dagur | breytt |
| 22.04.2017 | |
| GINGI teiknistofa | Adalstræti 5, 450 Hafnarfjörður gingi1@armnet.is |
| arkitektar félagið Gunnlaugur Björnsson | hl. 110254-3349 símar. 6978984 |