



Sambýkkt þann
26. MAJ 2017
Byggingarfulltrúinn í Hafnarfirði
F.h. Sigurður Steinar Jónsson

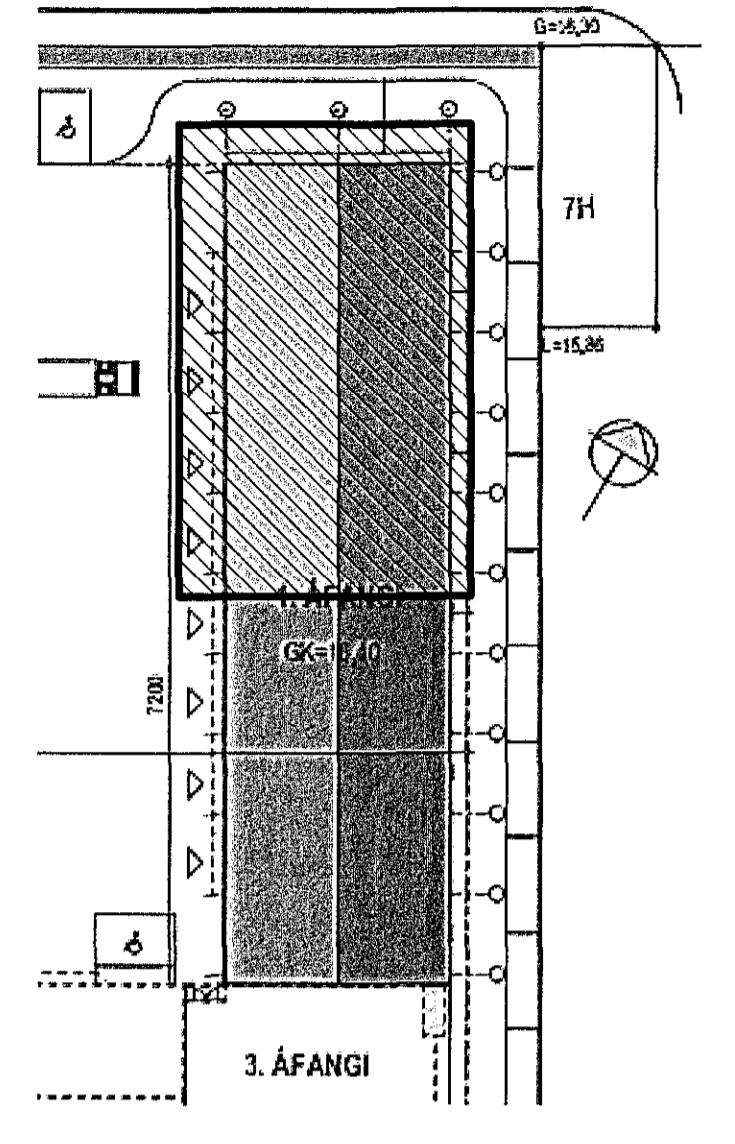

LYKILMYND

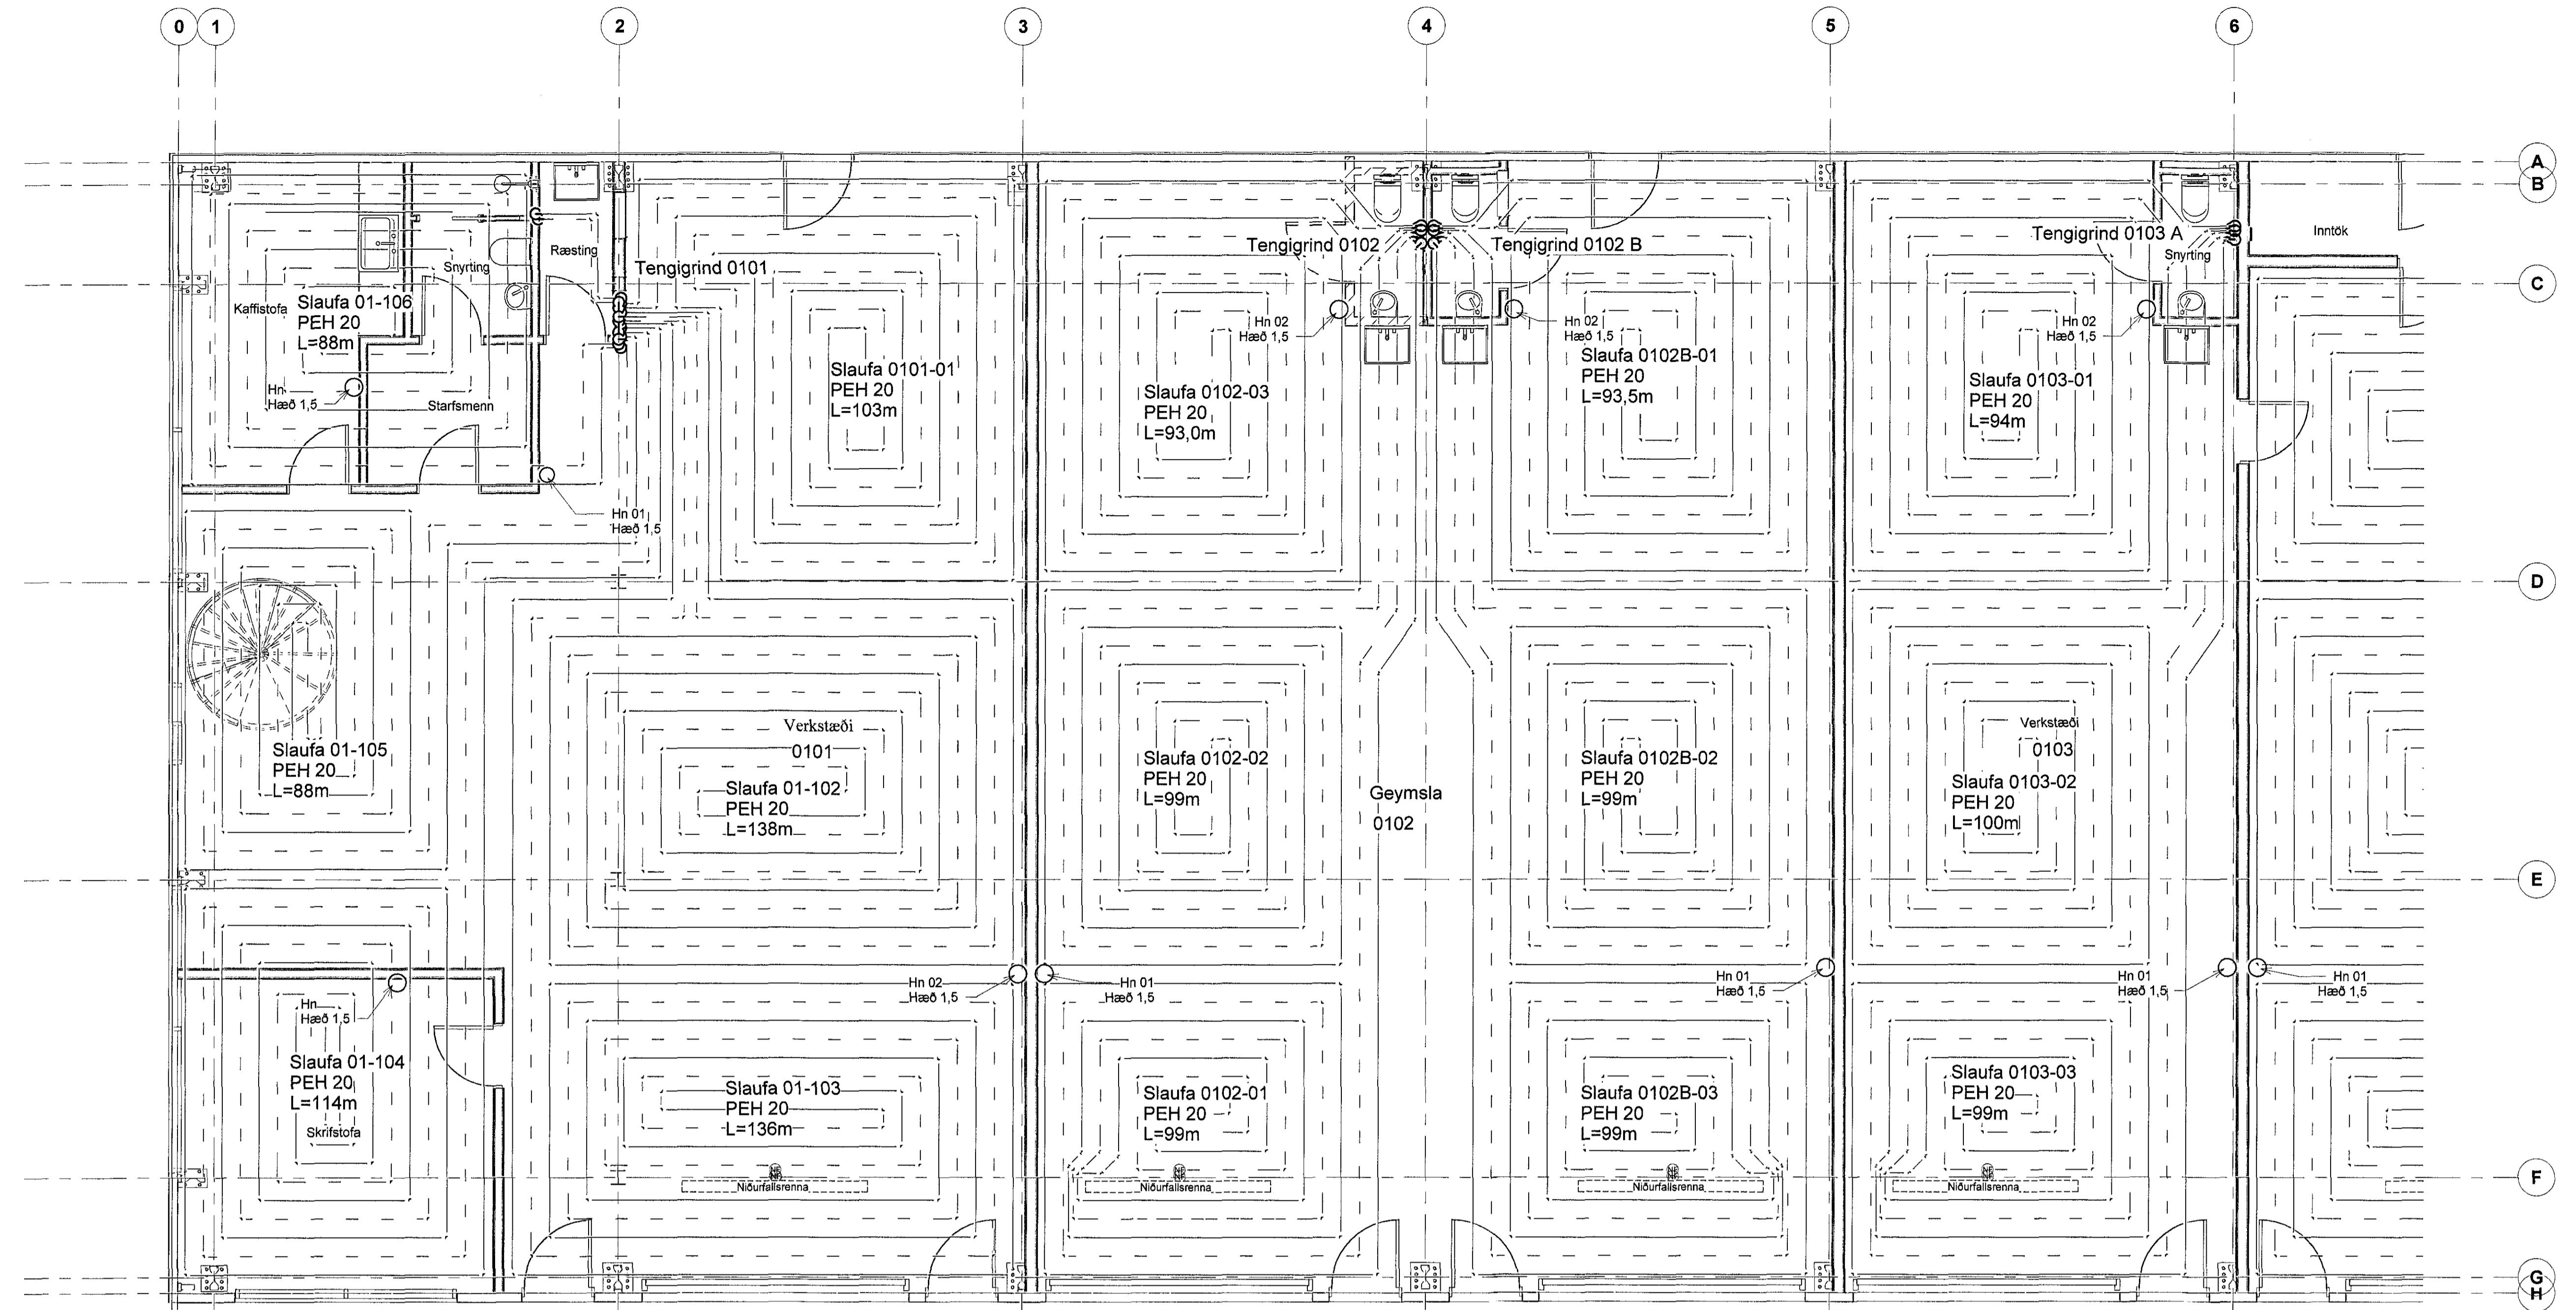

1 HÆÐ GRUNNMYND
GÓLFHITA - norðurendi
1 : 50

ATH:
Hitanemar eftirfarandi eru tengdir
inn á sama loka:
HN 1 = Slaufur 02 og 03

Tengigrind 0102		Um gólfhitalagnir							
Grein NR.	Rými	AFL W (reiknað)	A-svæði	Rennslí i slaufu	Hitafall i slaufu		bil á milli i slaufu	Lengd slaufu	
104	104	1945	30,2 m ²	89,4 l/klst	45°C	20°C	0,25	99,00 m	
105	105	1828	30,2 m ²	79,6 l/klst	45°C	19°C	0,25	99,00 m	
106	106	1658	30,8 m ²	66,0 l/klst	45°C	17°C	0,25	93,00 m	
Samt.		5431 w	91 m ²	235 l/klst			Samtals	291 m	

Dælu afköst = 263 l/klst

5 Ofnaskrá 0102
1 : 1

ATH:
Hitanemar eftirfarandi eru tengdir
inn á sama loka:
HN 1 = Slaufur 02 og 03

Tengigrind 0102B		Um gólfhitalagnir							
Grein NR.	Rými	AFL W (reiknað)	A-svæði	Rennslí i slaufu	Hitafall i slaufu		bil á milli i slaufu	Lengd slaufu	
102B 1		1626	30,8 m ²	63,9 l/klst	45°C	16°C	0,25	93,50 m	
102B 2		1828	30,2 m ²	79,6 l/klst	45°C	19°C	0,25	99,00 m	
102B 3		1945	30,3 m ²	89,4 l/klst	45°C	20°C	0,25	99,00 m	
Samt.		5399 w	91 m ²	233 l/klst			Samtals	292 m	

Dælu afköst = 261 l/klst

4 Ofnaskrá 102B
1 : 1

ATH:
Hitanemar eftirfarandi eru tengdir
inn á sama loka:
HN 1 = Slaufur 02 og 03

Tengigrind 0103		Um gólfhitalagnir							
Grein NR.	Rými	AFL W (reiknað)	A-svæði	Rennslí i slaufu	Hitafall i slaufu		bil á milli i slaufu	Lengd slaufu	
103	1	1490	30,8 m ²	55,5 l/klst	45°C	15°C	0,25	94,00 m	
103	2	1828	30,2 m ²	79,6 l/klst	45°C	19°C	0,25	100,00 m	
103	3	2007	30,3 m ²	95,2 l/klst	45°C	21°C	0,25	99,00 m	
Samt.		5325 w	91 m ²	230 l/klst			Samtals	293 m	

Dælu afköst = 258 l/klst

2 Ofnaskrá 0103
1 : 1

ATH:
Hitanemar eftirfarandi eru tengdir
inn á sama loka:
HN 1 = Slaufa 01 og 05
HN 2 = Slaufur 02 og 03

Tengigrind 0101		Um gólfhitalagnir							
Grein NR.	Rými	AFL W (reiknað)	A-svæði	Rennslí i slaufu	Hitafall i slaufu		bil á milli i slaufu	Lengd slaufu	
101	101	1685	30,2 m ²	68,9 l/klst	45°C	17°C	0,25	102,80 m	
101	102	1830	30,2 m ²	79,7 l/klst	45°C	19°C	0,25	138,00 m	
103	103	2130	30,2 m ²	107,7 l/klst	45°C	23°C	0,25	136,10 m	
104	104	2106	25,2 m ²	135,5 l/klst	45°C	27°C	0,25	113,90 m	
105	105	1312	18,7 m ²	66,0 l/klst	45°C	23°C	0,25	87,80 m	
106	106	1533	20,6 m ²	82,7 l/klst	45°C	24°C	0,25	87,90 m	
Samt.		10596 w	155 m ²	541 l/klst			Samtals	667 m	

Dælu afköst = 605 l/klst

3 Ofnaskrá 0101
1 : 1

Útg. | Dags. | Skýring | Br. af:

Al-Hönnun ehf
Leyfisbraut 37 - 300 - Akranes
GSM: 862-9933 - FI: 431-3445
Sí: 650700-2440
runolfur.sig@stannet.is - www.alhonnun.is
Verkefni:

ÍÐNAÐARHÚS
Heimilisföng:
ÁLHELLA 7
Verkefni:
LAGNIR
Landnúmer: 198726 | Staðgreinir: 0000-01-4773802
GÓLFHITALAGNIR

GRUNNMYND GÓLFHITALAGNA
NORÐURHLUTI

Sambýkkt: *Runolfur Sigurðsson* | Kt: 090157-2489
Hannað af: R/S | Málari: *Runolfur Sigurðsson*
Teiknað af: R/S | Málitvæði: As indicated
Yfirfarið af: | Dagssetning: 04.04.2017

16-152- - - A G1
Verknúmer Svæði Áfangi Ábyrgð Númer Öngdf
HÖNNUNARÁSKILUR ER ALLAN HETT A TEIKNINGUM - FÖLPOÐAN ER HAD SKRIFLEGS SAMBYKKT

Runolfur Sigurðsson
110254 - 3349