
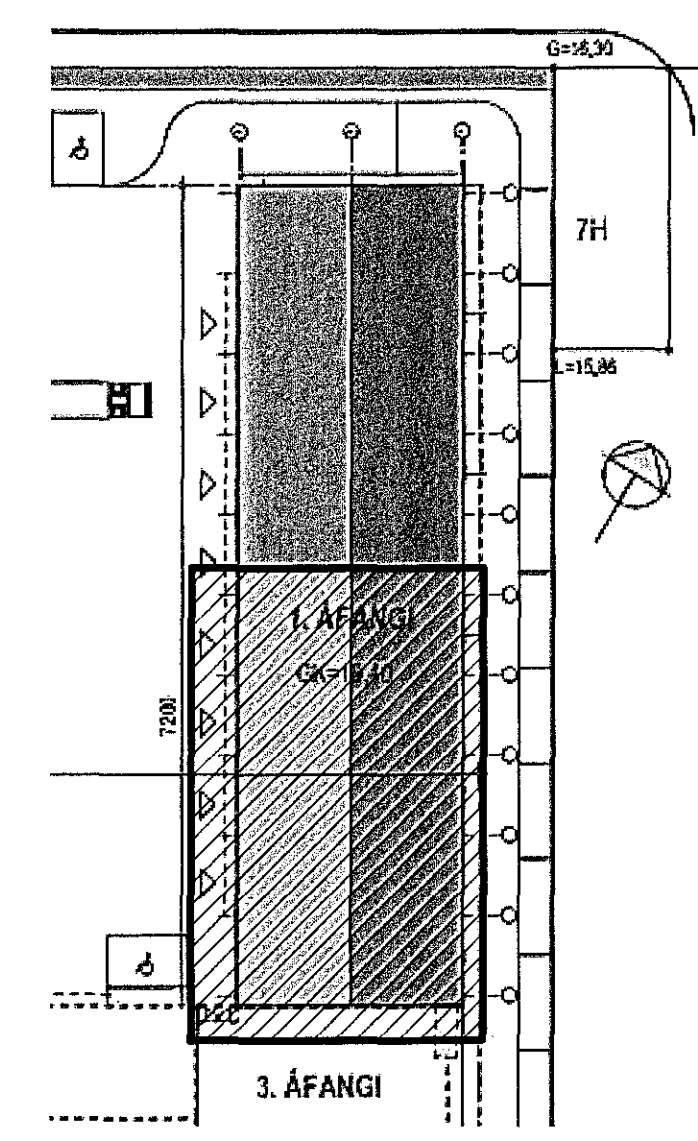


Samþykkt þann
26 MAJ 2017
Byggingarfulltrúinn í Hafnarfirði
F.h. Sigurður Steinar Jónsson

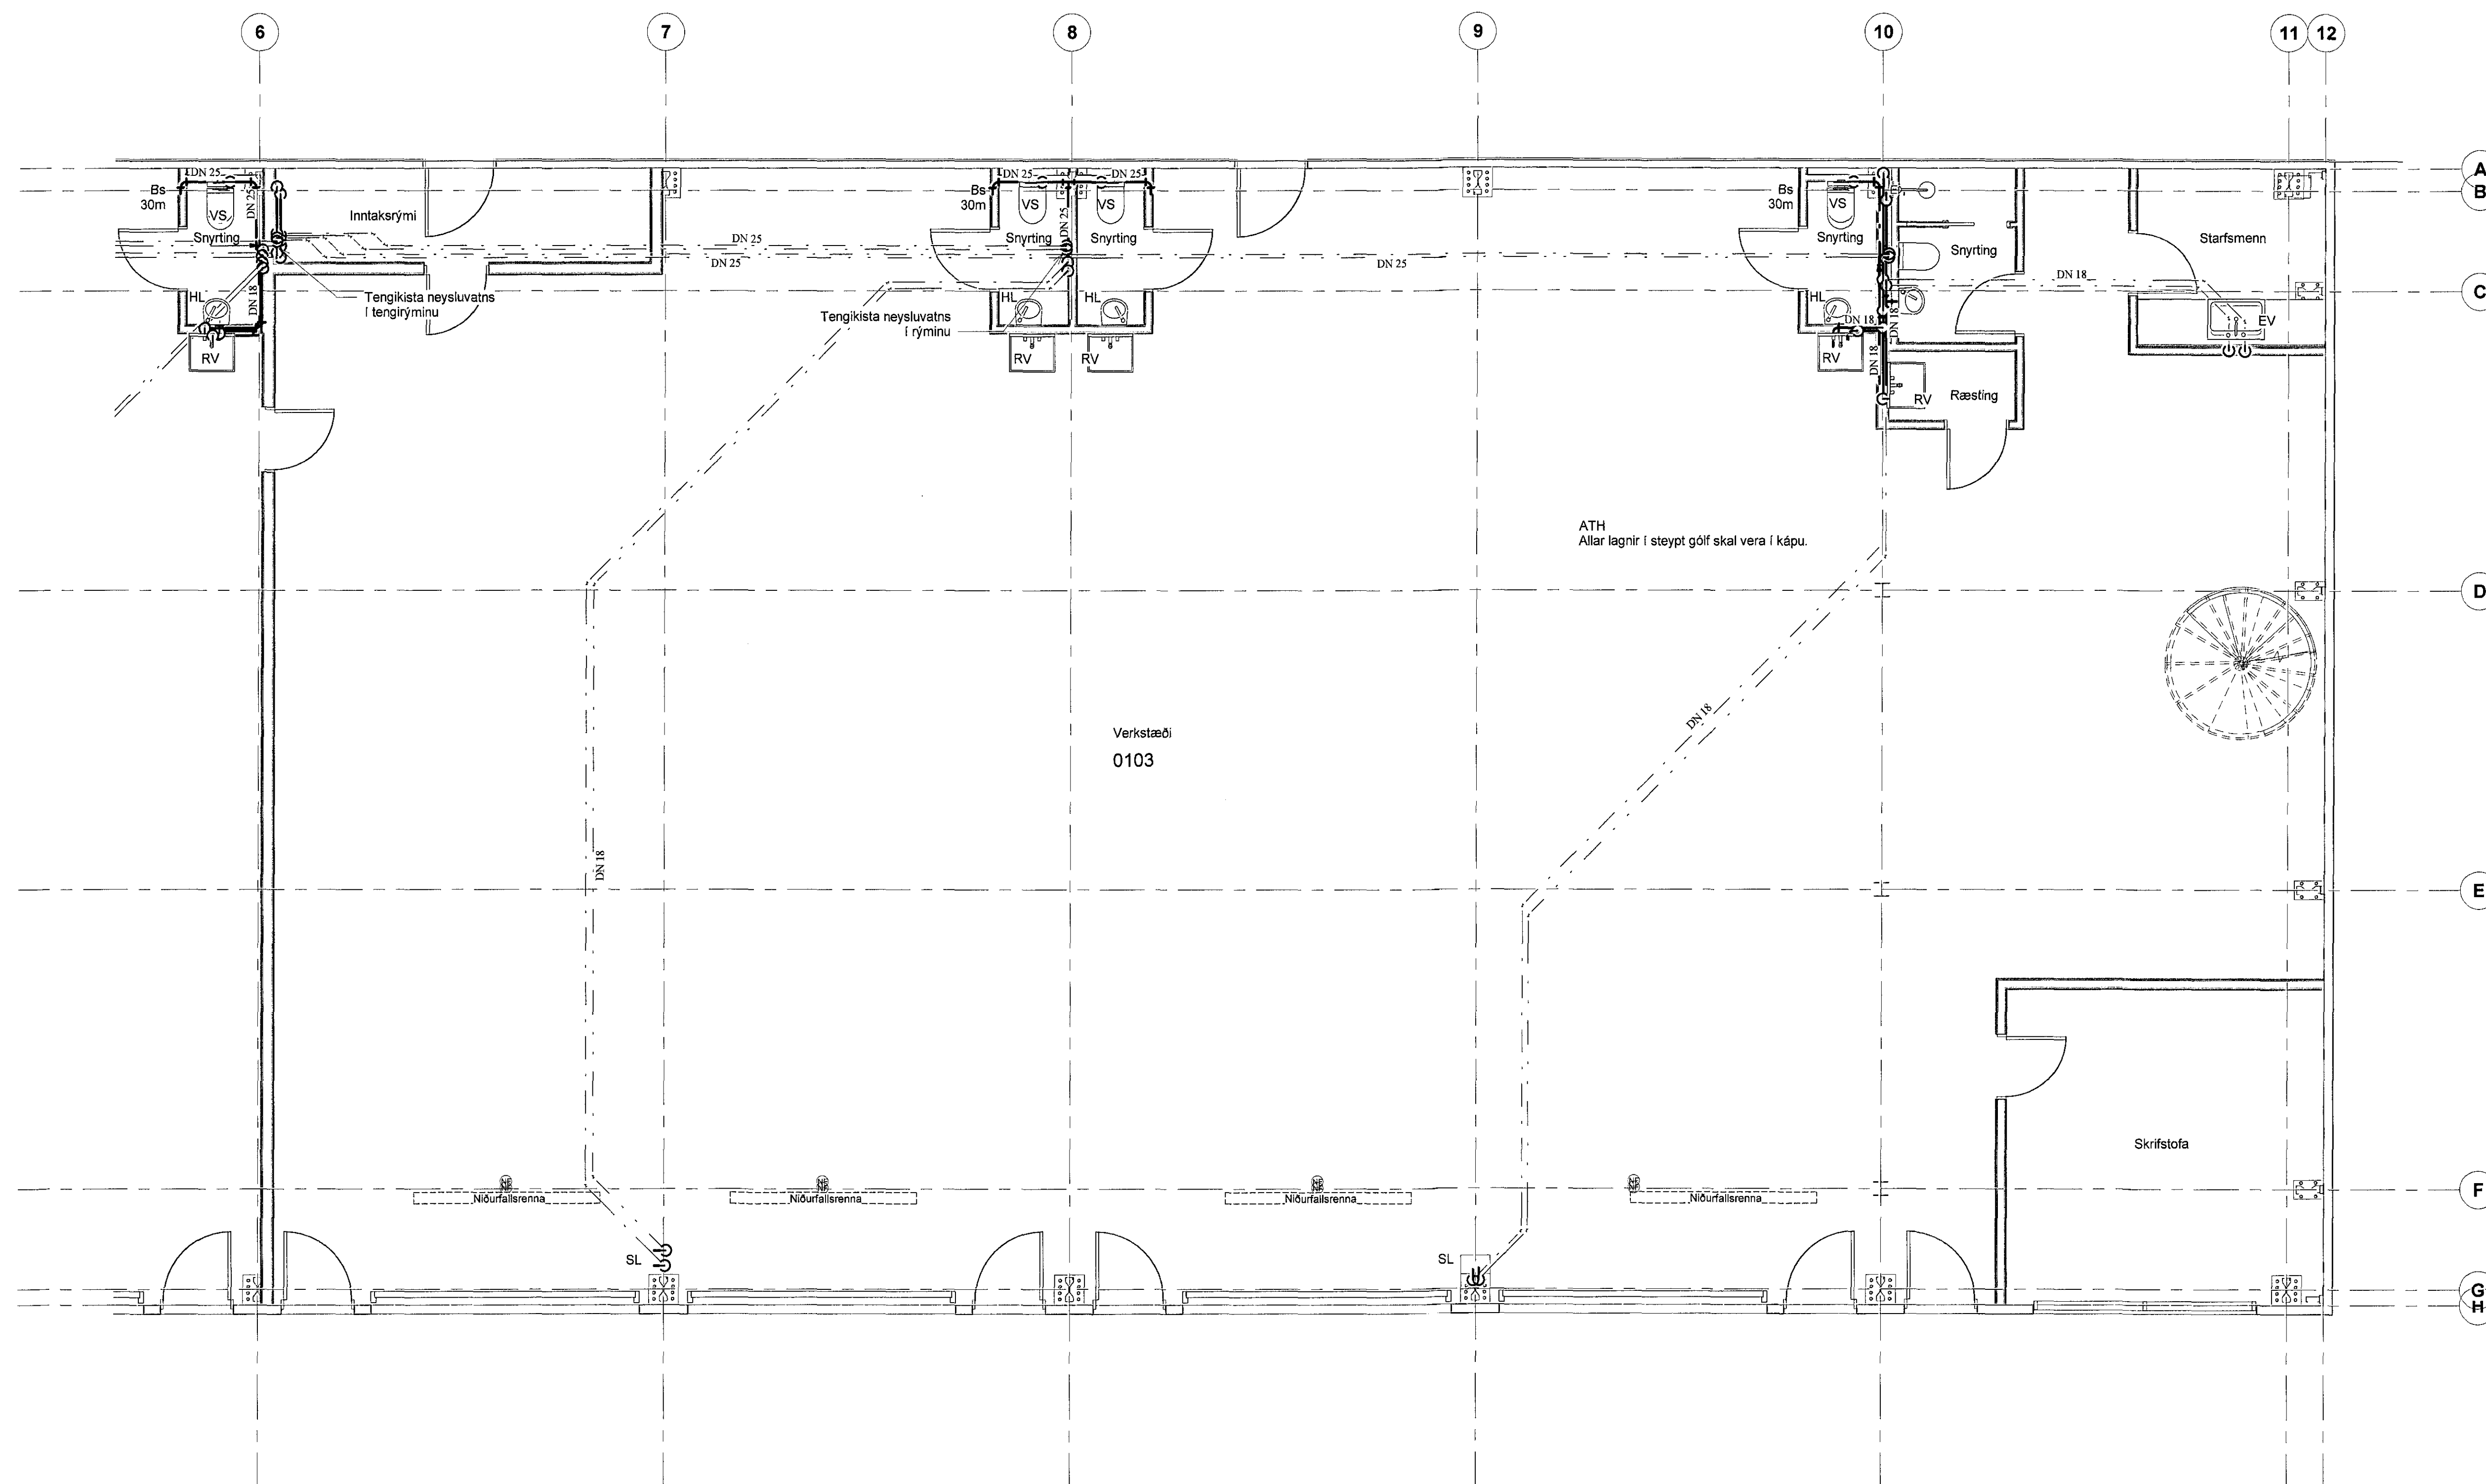

LYKILMYND

SKÝRINGAR:
Allar lagnir að tækjum eru alþex 18mm í kápu.
Lagnir leggjast í steypta botnplötu og í steypta milliplötu á samri hæð. Allar ónefndar lagnir eru 18 x 2,5 PE-X rör í rör.
Öll tengistykki skulu hafa lagnaefni. Nota skal vottaðar vegg tengingar og við bíundunartæki og lagnaefni. Við öll tæki skal setja loka.

- Merkingar:**
- HL = Handlaug.
 - VS = Vatnssalerni.
 - ST = Sturta.
 - bV = Þvottavél.
 - RV = Ræstivasskur.
 - GN = Gólfhúrfall.
 - CNF = Gægnumstreymsihúrfall.
 - BK = Bæðkar.
 - ST1 = Stami no 1.
 - bNF = Þaknhúrfall.
 - HR = Hreinsluk.
 - UL = Undir loft.
 - PN = Pípa niður.
 - PU = Pípa upp.

1 GRUNNMYND NEYSLUVATN-SÚÐURENDI

Útg. Dags.	Skyring	Br. af.
Al-Hönnun ehf.		
<small>Leyfisbraut 37 - 300 - Akranes GSM: 862-9933 - H: 431-3445 Tel: 650700-2440 ramolur@al-honnun.is - www.al-honnun.is</small>		
ÍÐNADARHÚS		
Heimilisnúmer: ÁLHELLA 7		
Verkefni: LAGNIR		
Landnúmer: 198725	Staðgreinir: 0000-01-4773802	
NEYSLUVATNSLAGNIR		
GRUNNMYND NEYSLUVATNS SÚÐRUHLUTI		
Samþykkt: <i>Ramoll J. S.</i>		Kt: 090157-2489
Hannað af: RBS	Máliðvarði:	
Telmað af: RBS	Máliðvarði: 1:50	
Yfirfarir af:	Dagsetning: 04.04.2017	
16-152	- A -	N2
Verkinúmer	Sweldi	Áfangi
Abrygd	Númer	Útgáf
HÖNNUNIR AKKUR SÉR ALAN RÉTTI TERNINGUM - FLOTTOLUNER HÁR SKRIFLEGGU SAMBYKKT		

Sigurður Steinar Jónsson
1102509 32679