

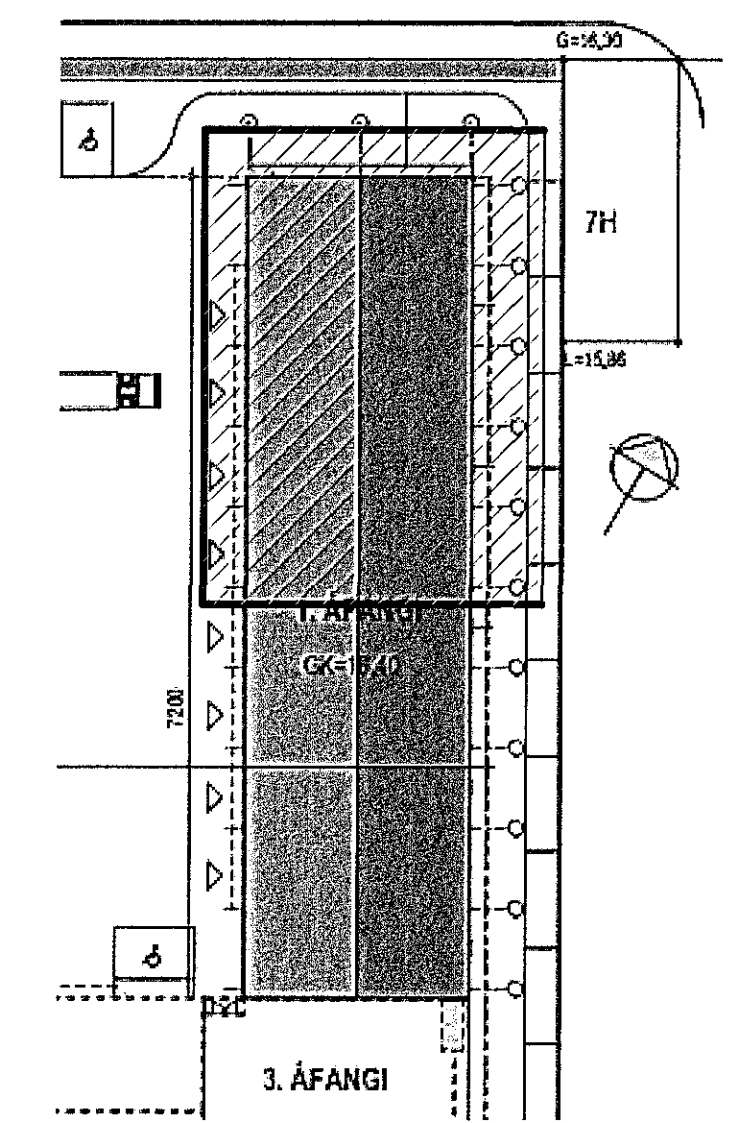


Samþykkt þann
26 MAY 2017
Byggingarfulltrúinn í Hafnarhúsi
F.h. Sigurður Steinar Jónsson

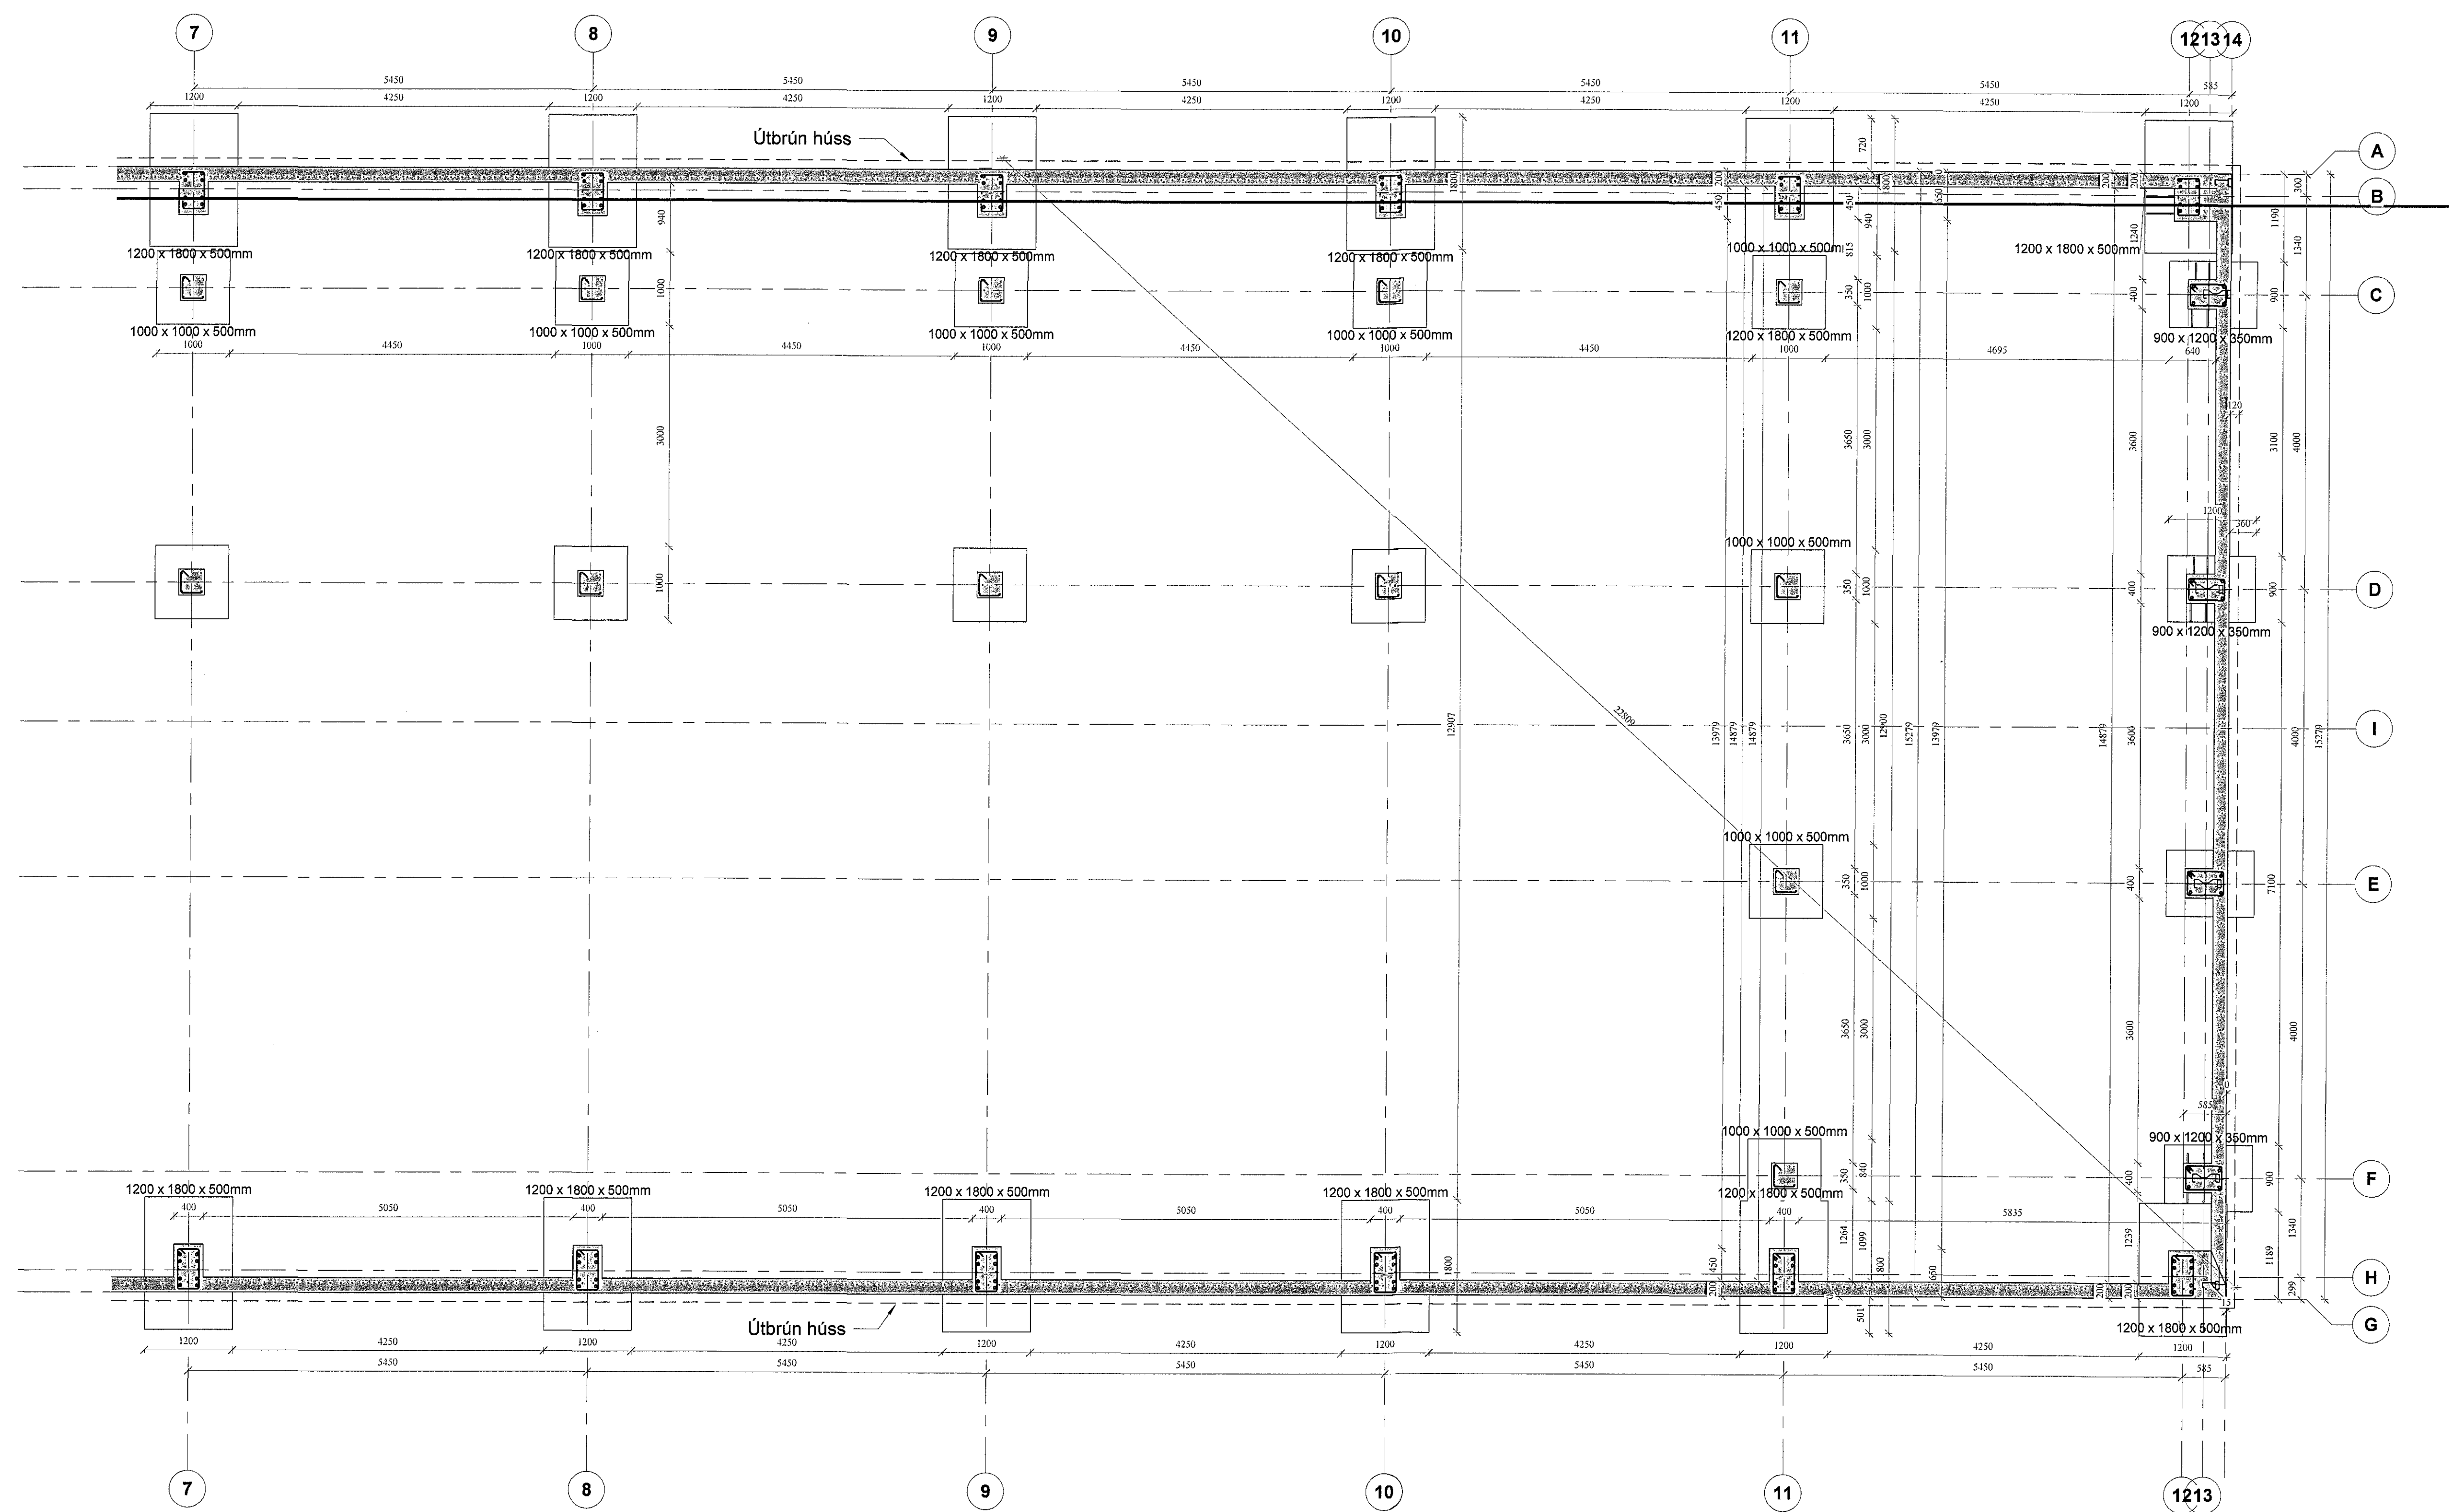

Lykilmynd norðurhluti

1 SÖKKULLI - NORÐURHLUTI
1 : 50

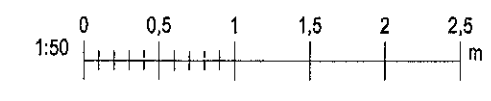

Hönnunarskógr
110254-3349

Útg.	Dags.	Skýring	Br.af.
Al-Hönnun ehf			
Layntíðnami 37 - 300 - Akureyri			
GSM: 862-9933 - HF: 431-3443			
Kf: 630700-2440			
Farnilshúsi@stimm.is - www.alhonnun.is			
Verkefni:			
ÍÐNAÐARHÚS			
Heimilisfang:			
ALHELLA 7			
Verkefni:			
BURÐARÞOL			
Landnúmer:	207926	Staðgreinir:	1000-01-98700010
BURÐARÞOL		Bláskauti: A1	
GRUNNMYND SÖKKLA			
Samþykkt: <i>Randy J. J.</i> Kf: 090167-2469			
Hannað af:	RBS	Matshluti:	01
Telnað af:	RBS	Málkvörð:	1 : 50
Yfirfarir af:		Dagsetning:	03.11.2016
16-152	-	-	202
Verkefni:	Svæði	Áfangi	Ábyrgð
Númer	Útgáf		

Frásíð: 22.3.2017 16:04:50
Útprintun: 08/24/16