



Samþykkt þann
26. MAJ 2017
Byggingarfulltrúinn í Hafnarfirði
F.h. Sigurbur Steinarr Jónsson

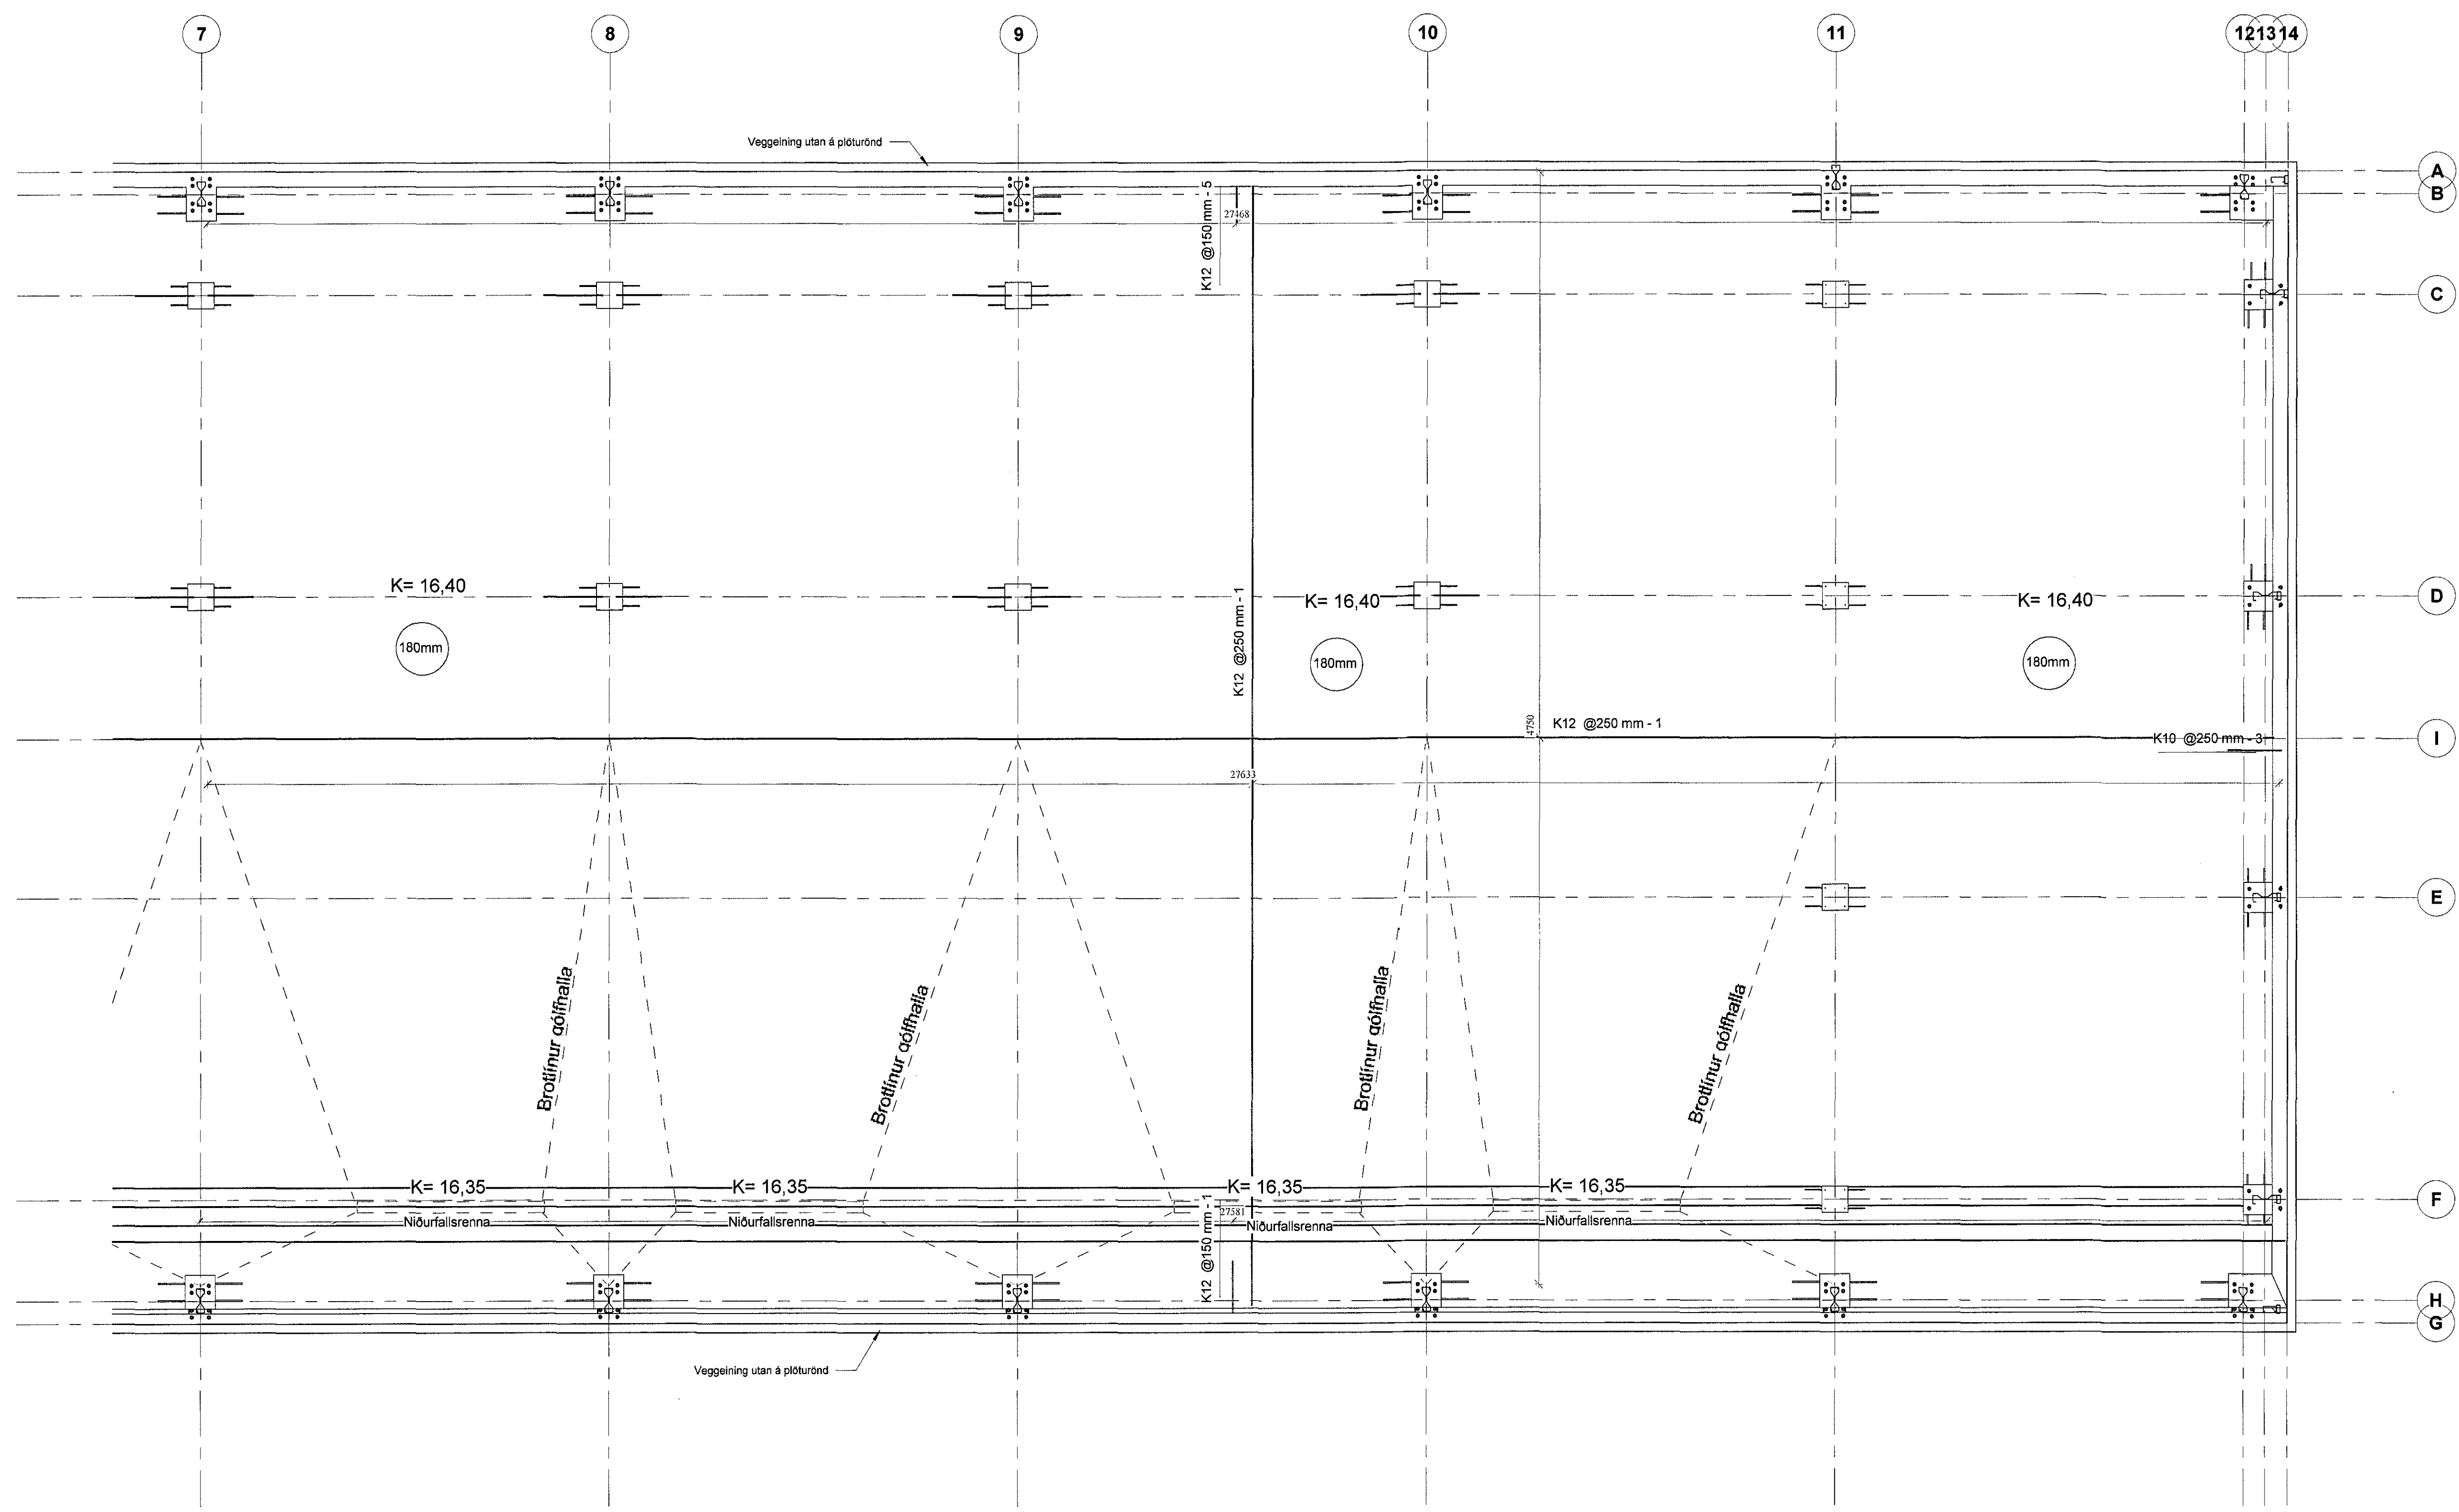

1 **BOTNPLATA - NORÐURHLUTI**
1 : 50

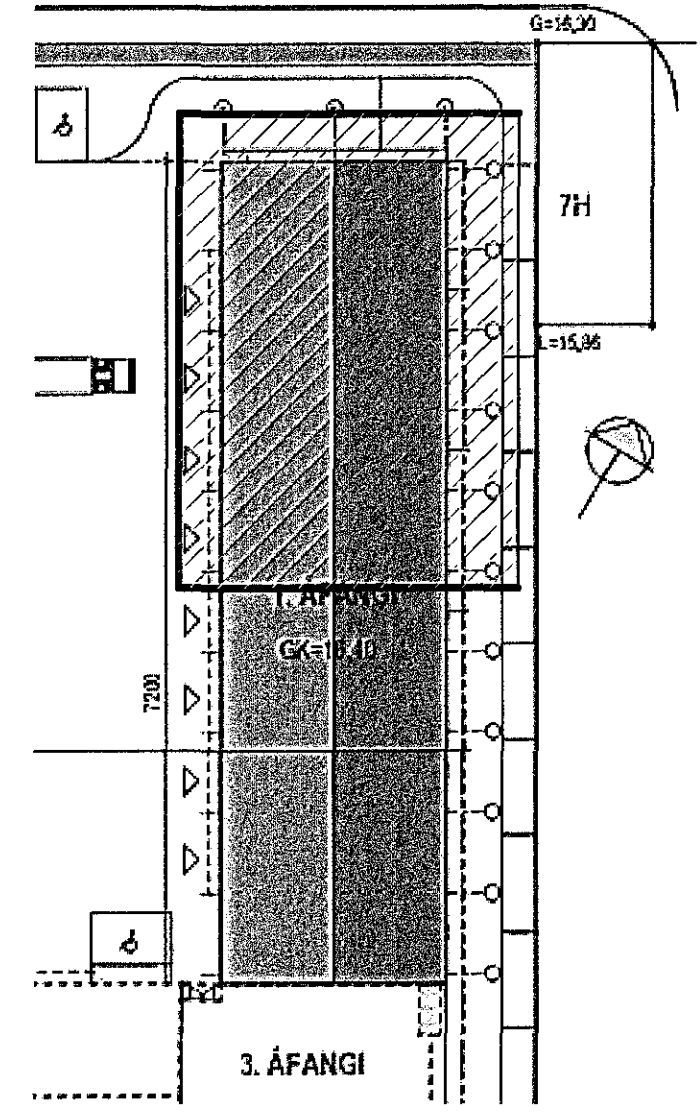

Lýkilmýnd norðurhluti

Hönnunarskipti
10254-3349

Útg.	Dags.	Skýring	Br. af:
Al-Hönnun ehf			
Leysisbraut 37 - 300 - Akranes GSM: 862-9933 - H: 431-3445 K: 630700-2440 runa@runa.is - www.alhonnun.is			
VERKHEIÐ			
IDNADARHÚS			
Húsnúmer: ÁLHELLA 7			
Verkstæði: BURÐARÞOL			
Landnúmer: 207926	Staðgreinir: 1000-01-98700010	Blasastærð: A1	
BENDING PLÖTU NORÐUR HLUTI			
Samþykkt:	Kt: 090167-2489		
Hannað af: RPS	Mattshluti: 01		
Teknað af: RPS	Mattkvarði: 1:50		
Yfirfarið af:	Dagsetning: 03.11.2016		
16-152	A	206	
Verknumur	Svæði	Áfangi	Ábyrgð
Númer	Númer	Númer	Útgáf

Samh: 24.12.2017 11:05:31
Óprent: 02/27/16

Skrá: D:\Vinnu gagn\Gagn 2016\16-152 Álhella 7 áfangi 1\Verkfæðisúppdrætti\Burðarþolshönnun\16 152 Burðarþol útg eftir botnplan sokkull án einangr.rvt