
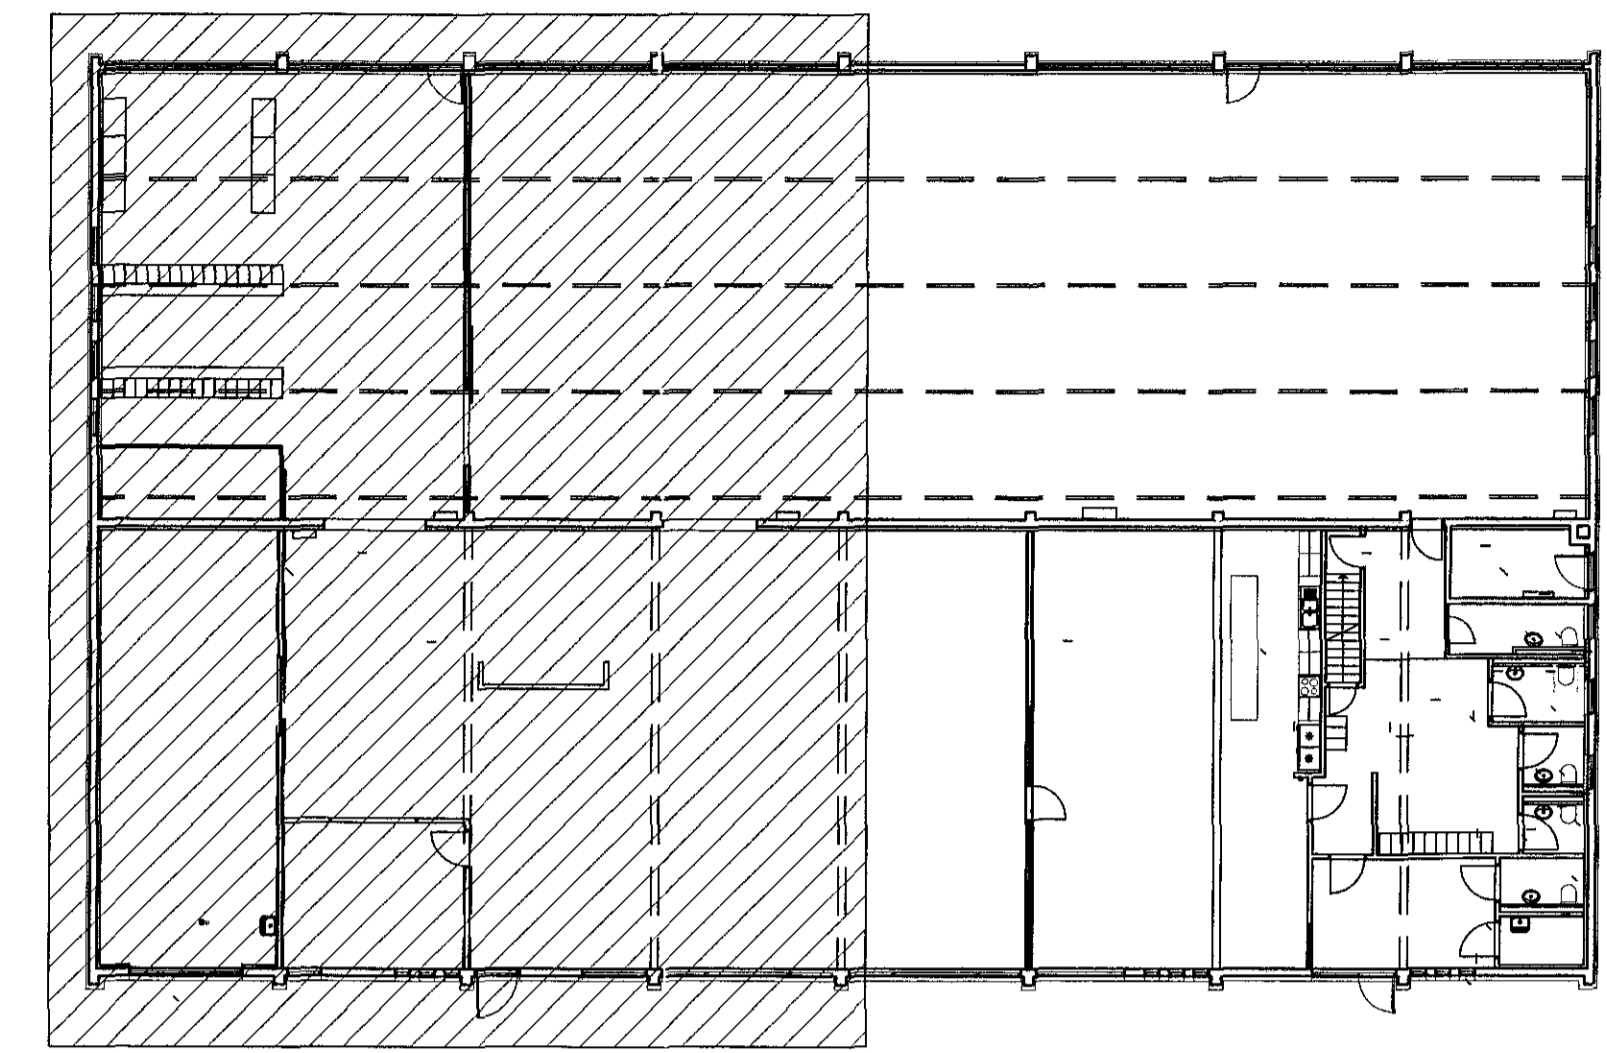


Sampykkt þann  
 2 6 MAY 2017  
 Byggingarfulltrúinn í Hafnarfirði  
 F.R. Sigurður Steinar Jónsson

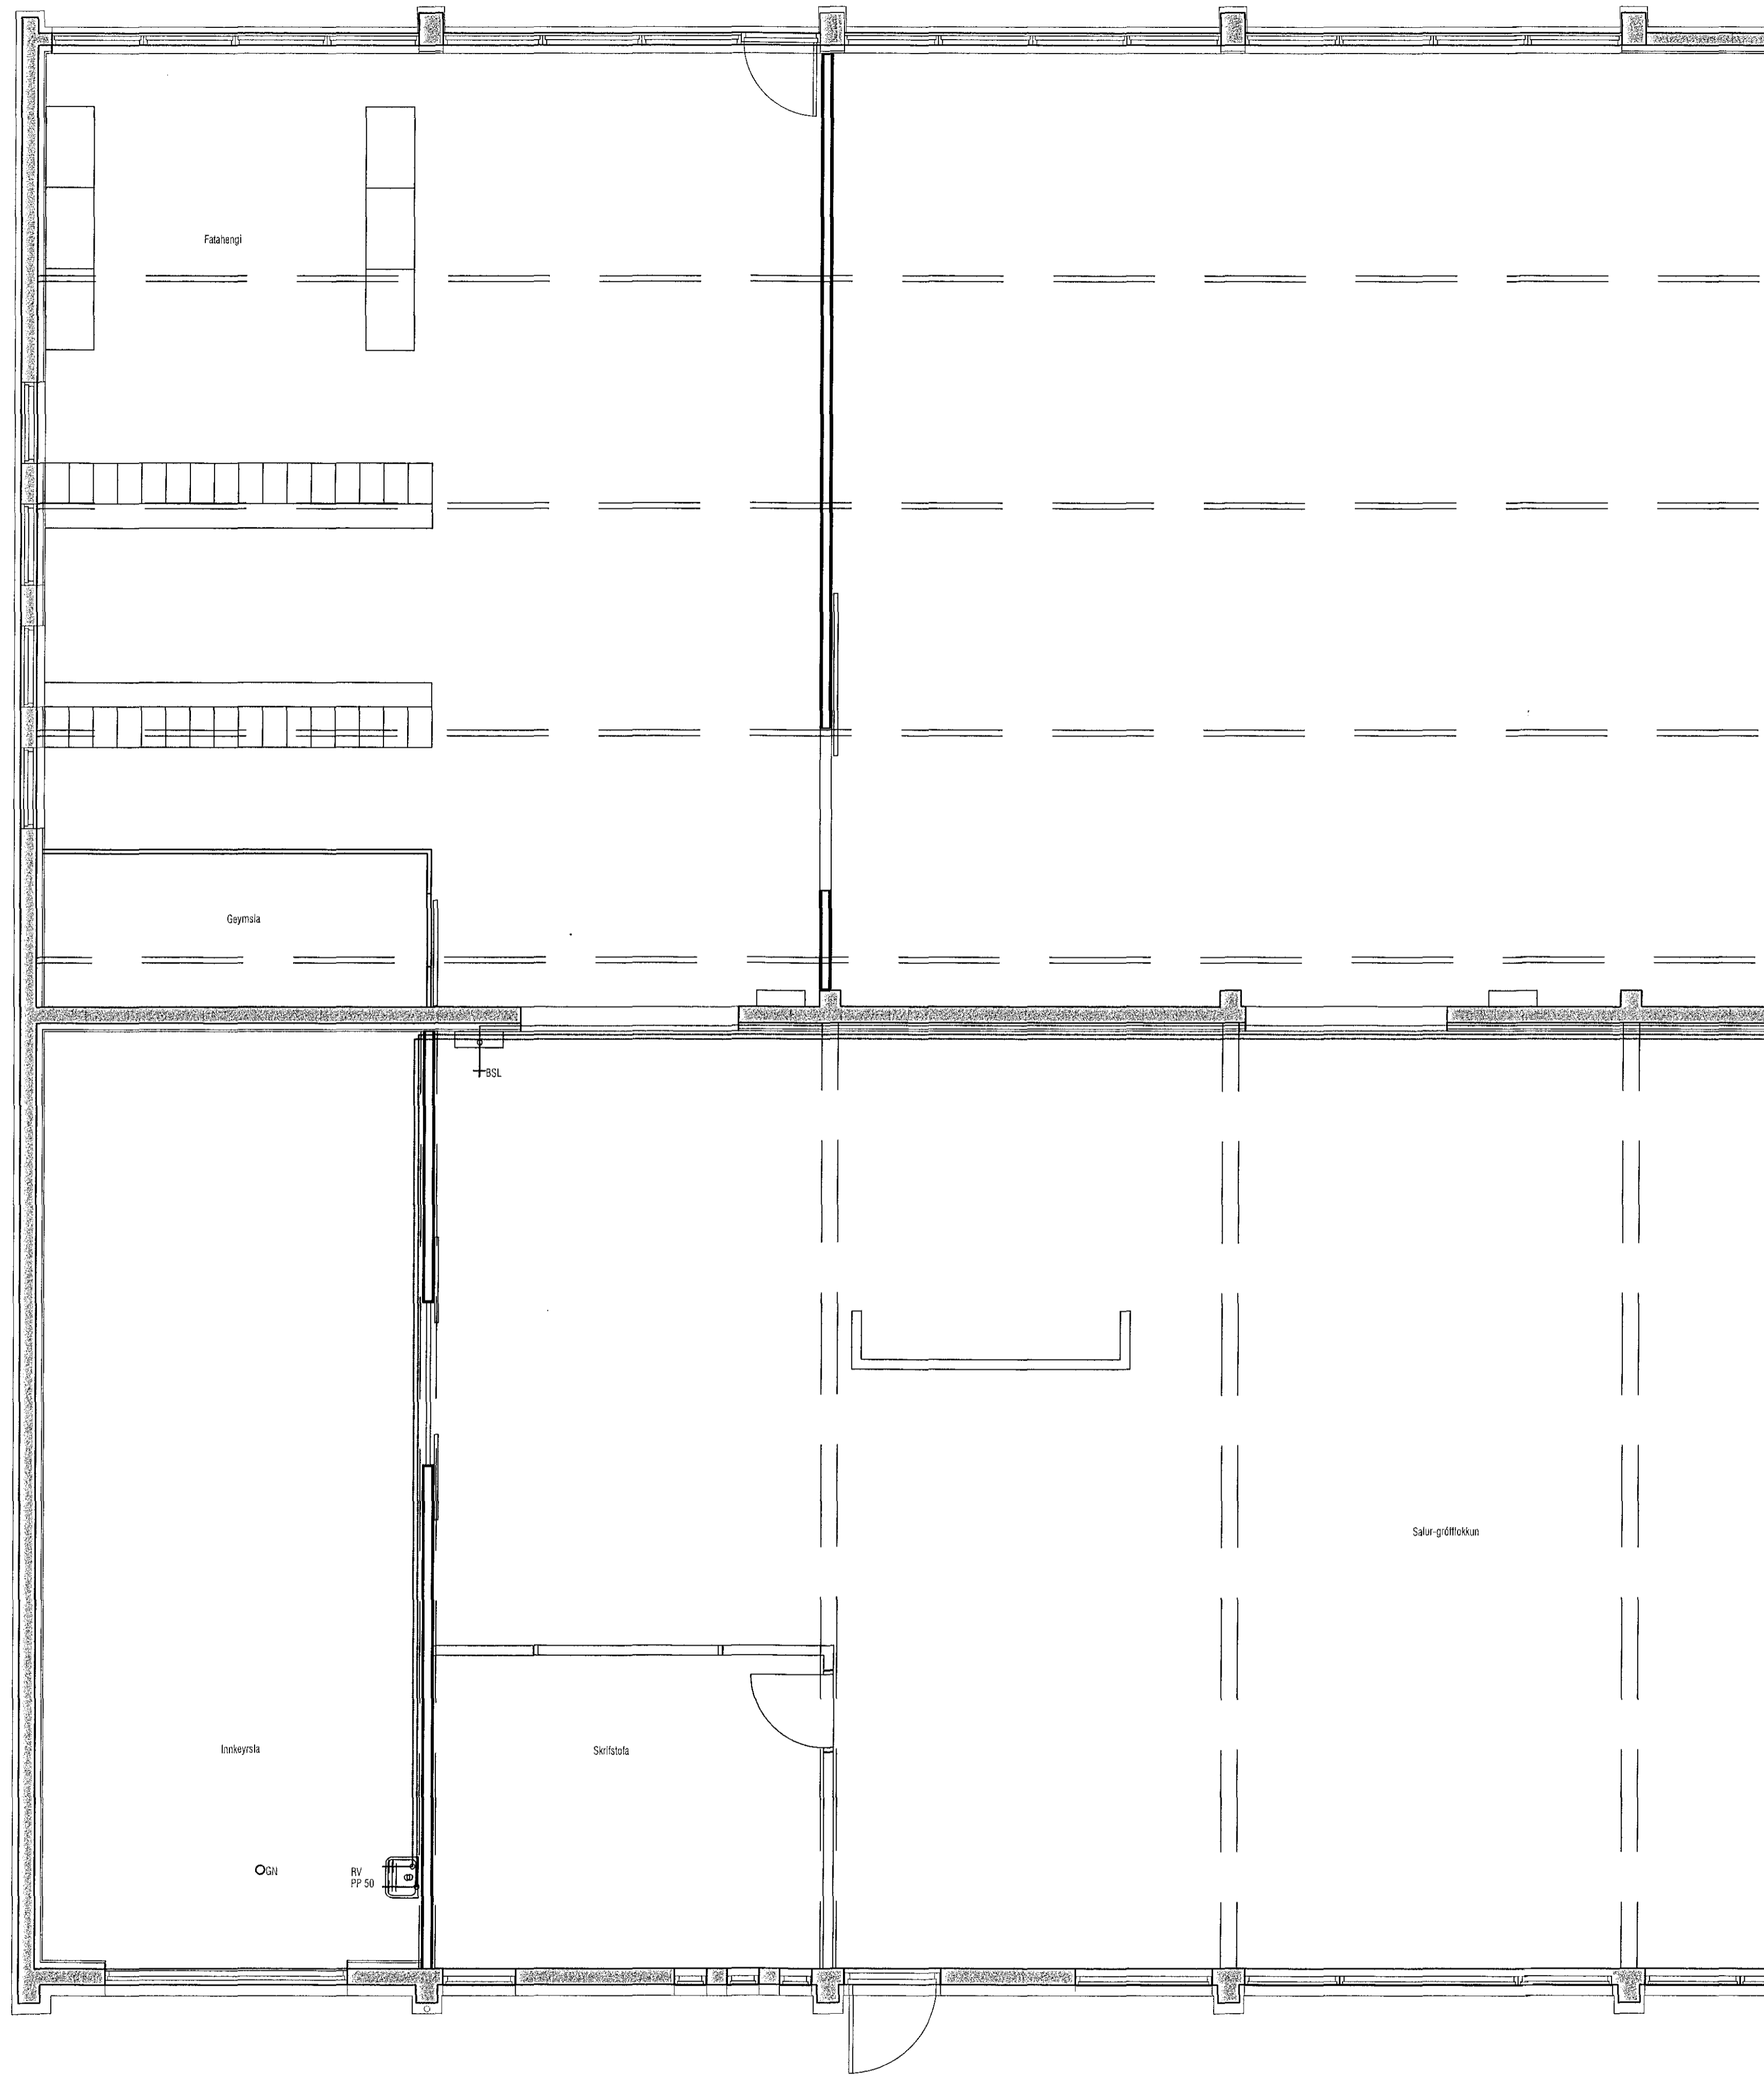

LYKILMYND 1:200

<b>VEKTOR</b> -hönnun og ráðgjöf- Stúrnúla 3, 108 Rvk, s. 554-6650 / 897-5383		Sigurður Hafsteinsson Byggingateknískur RA 00089-7748 email: sigur@vektor.is	DALSHRAUN 6, HAFNARFIRÐI PRÍFALAGNIR GRUNNMYND	
Tekn. nr. Samþykkt	Félags- & tekningu  a.s.l.	Bl. Dags.	Farnad SH 20.02.2017	Teknad MA Málfráð 1:50 Tekn. nr. L-201