


Samþykkt þann
 26 MAJ 2017
 Byggingarfulltrúinn í Hafnarfirði
 F.h. Sigurður Steinar Jónsson

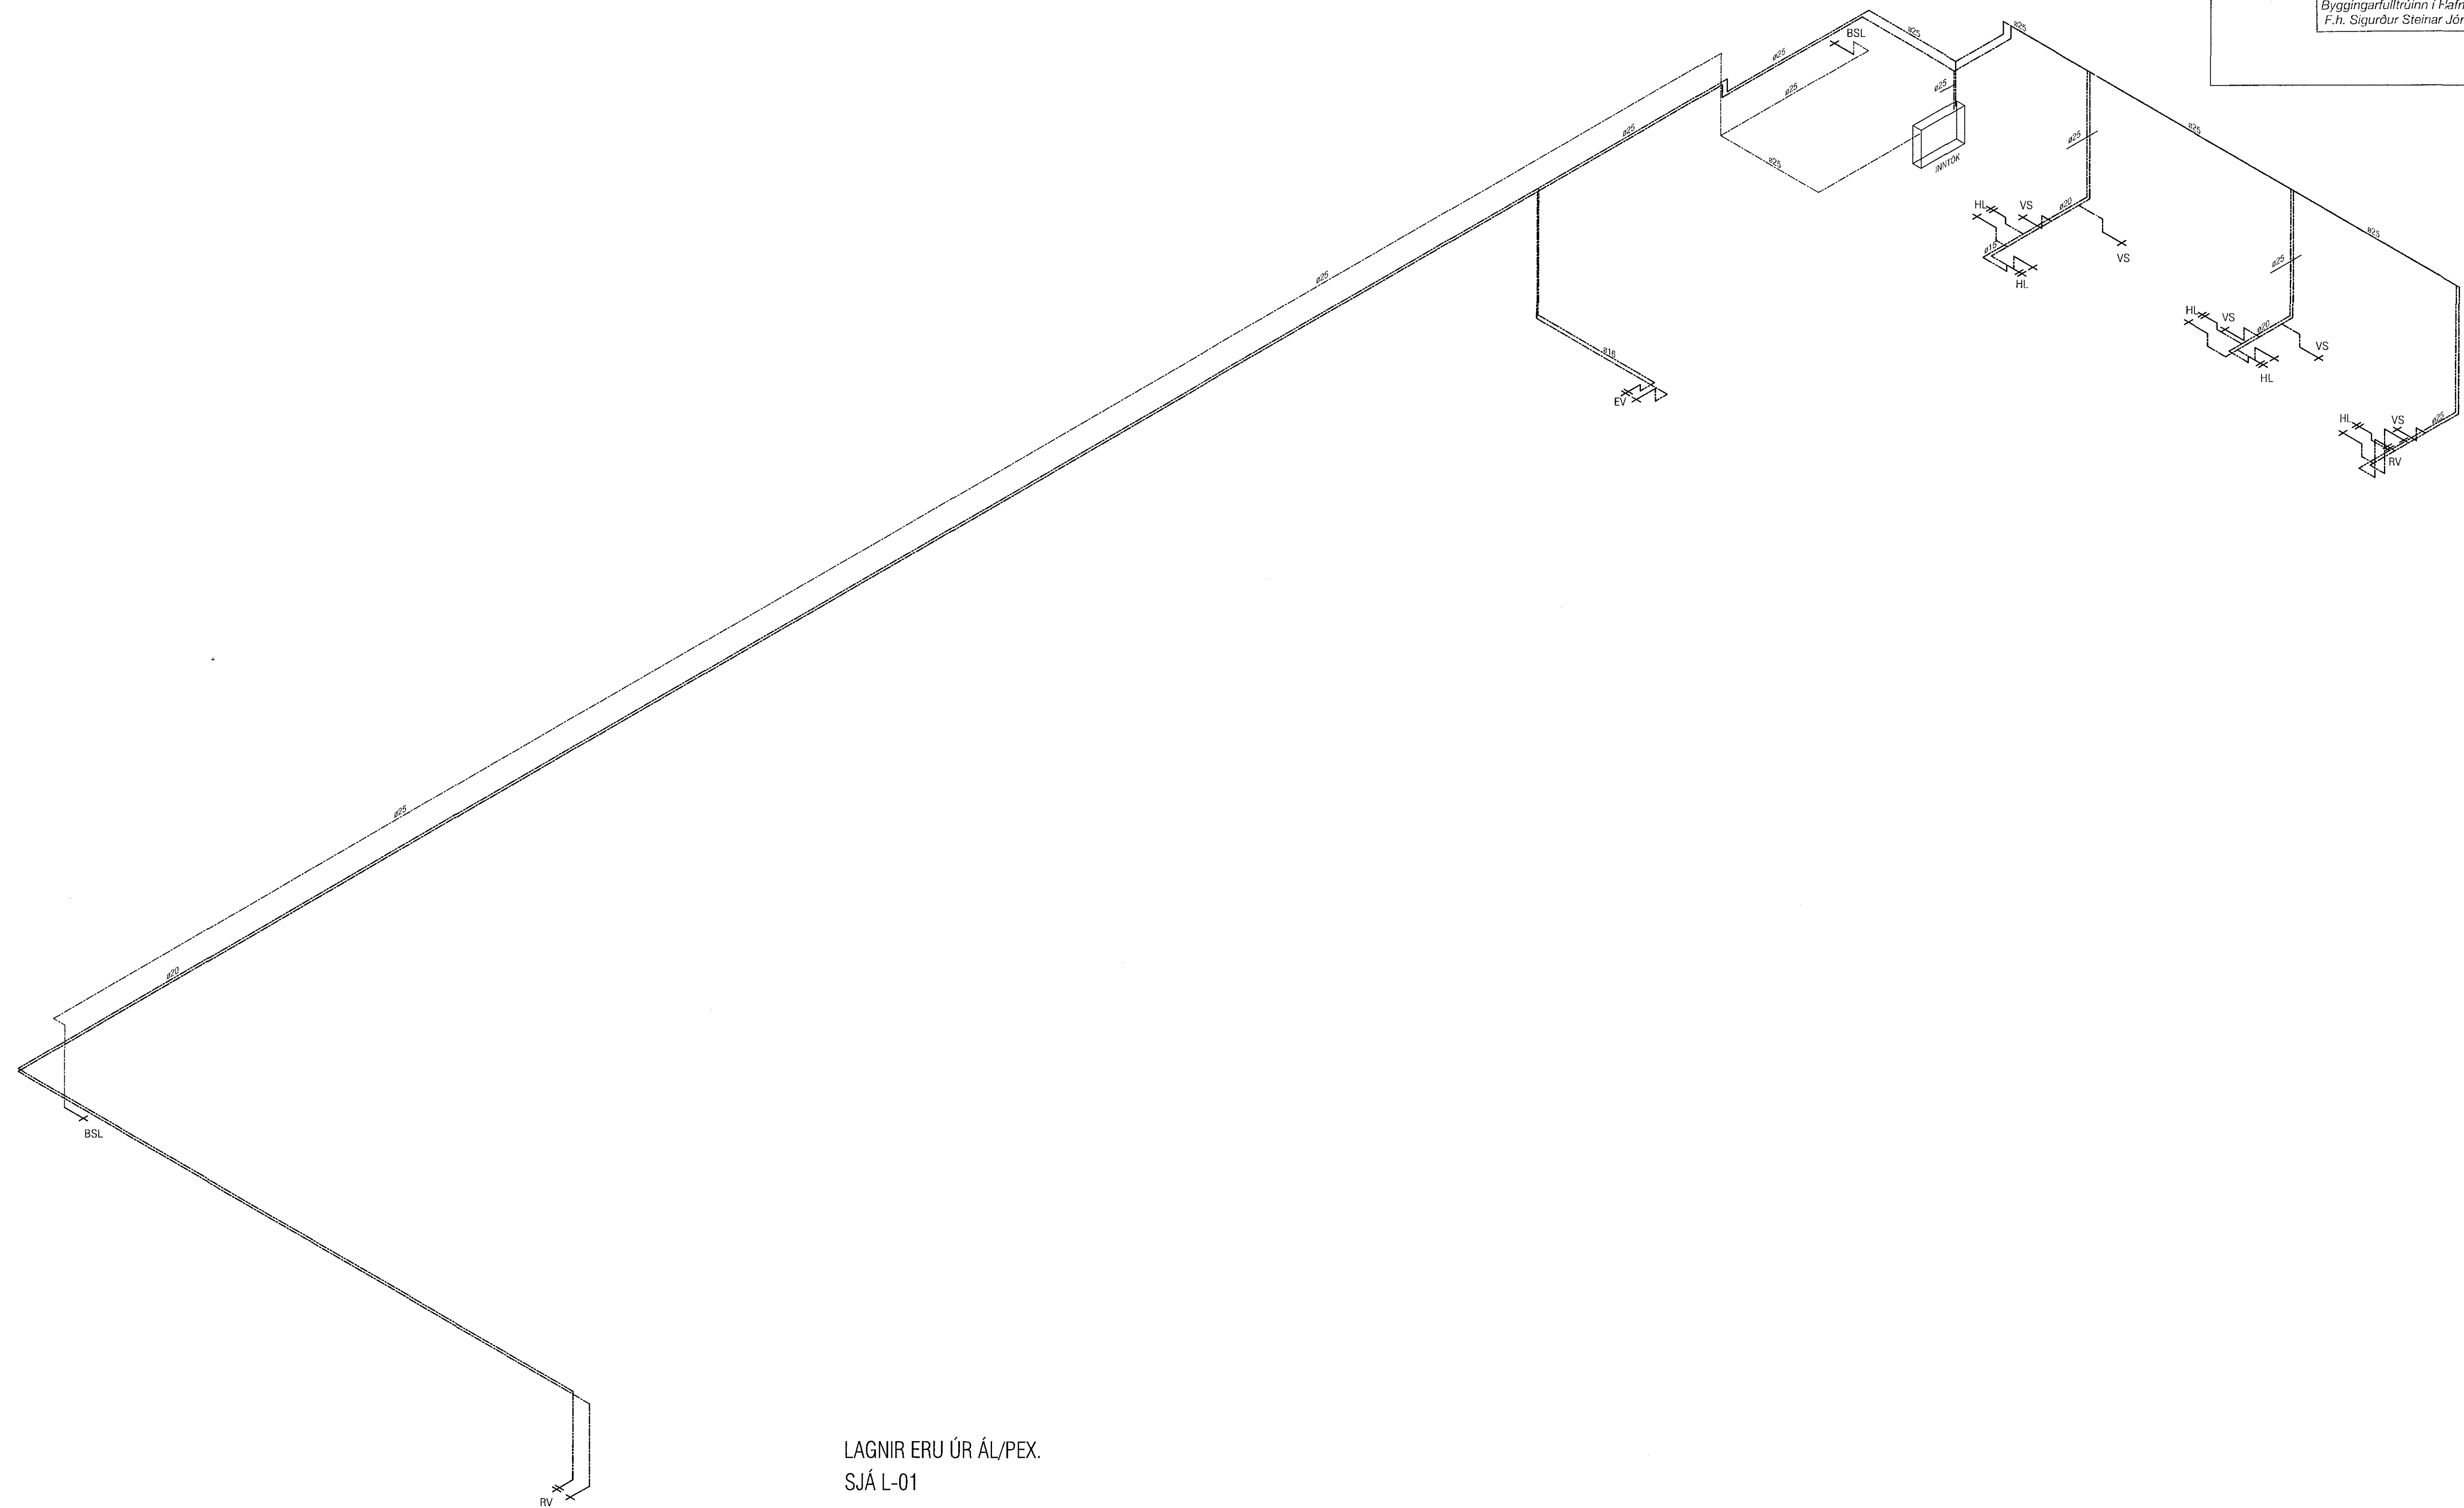

LAGNIR ERU ÚR ÁL/PEX.
 SJÁ L-01

VEKTOR - hönnun og ráðgjöf - Stúrnúla 3, 108 Rvk, s: 554-0650 / 897-5383		Sigurður Halsteinsson Byggingateknifráðgjafi Rt. 03859-7719 email: sigur@vektor.is	DALSHRAUN 6, HAFNARFIRÐI
Tekn. nr.	Tilvissuáhrifing	Br.	Dags.
Samþykkt	<i>[Signature]</i>		
Framnám		Téknám	
SH		MA	
Dagsetning	Verk nr.	Mérkað	Tölu nr.
20.02.2017		1:50	L-203