


Samþykkt þann
 26 MAJ 2017
 Byggingarfulltrúinn í Hafnarfirði
 F.h. Sigurbur Steinar Jónsson

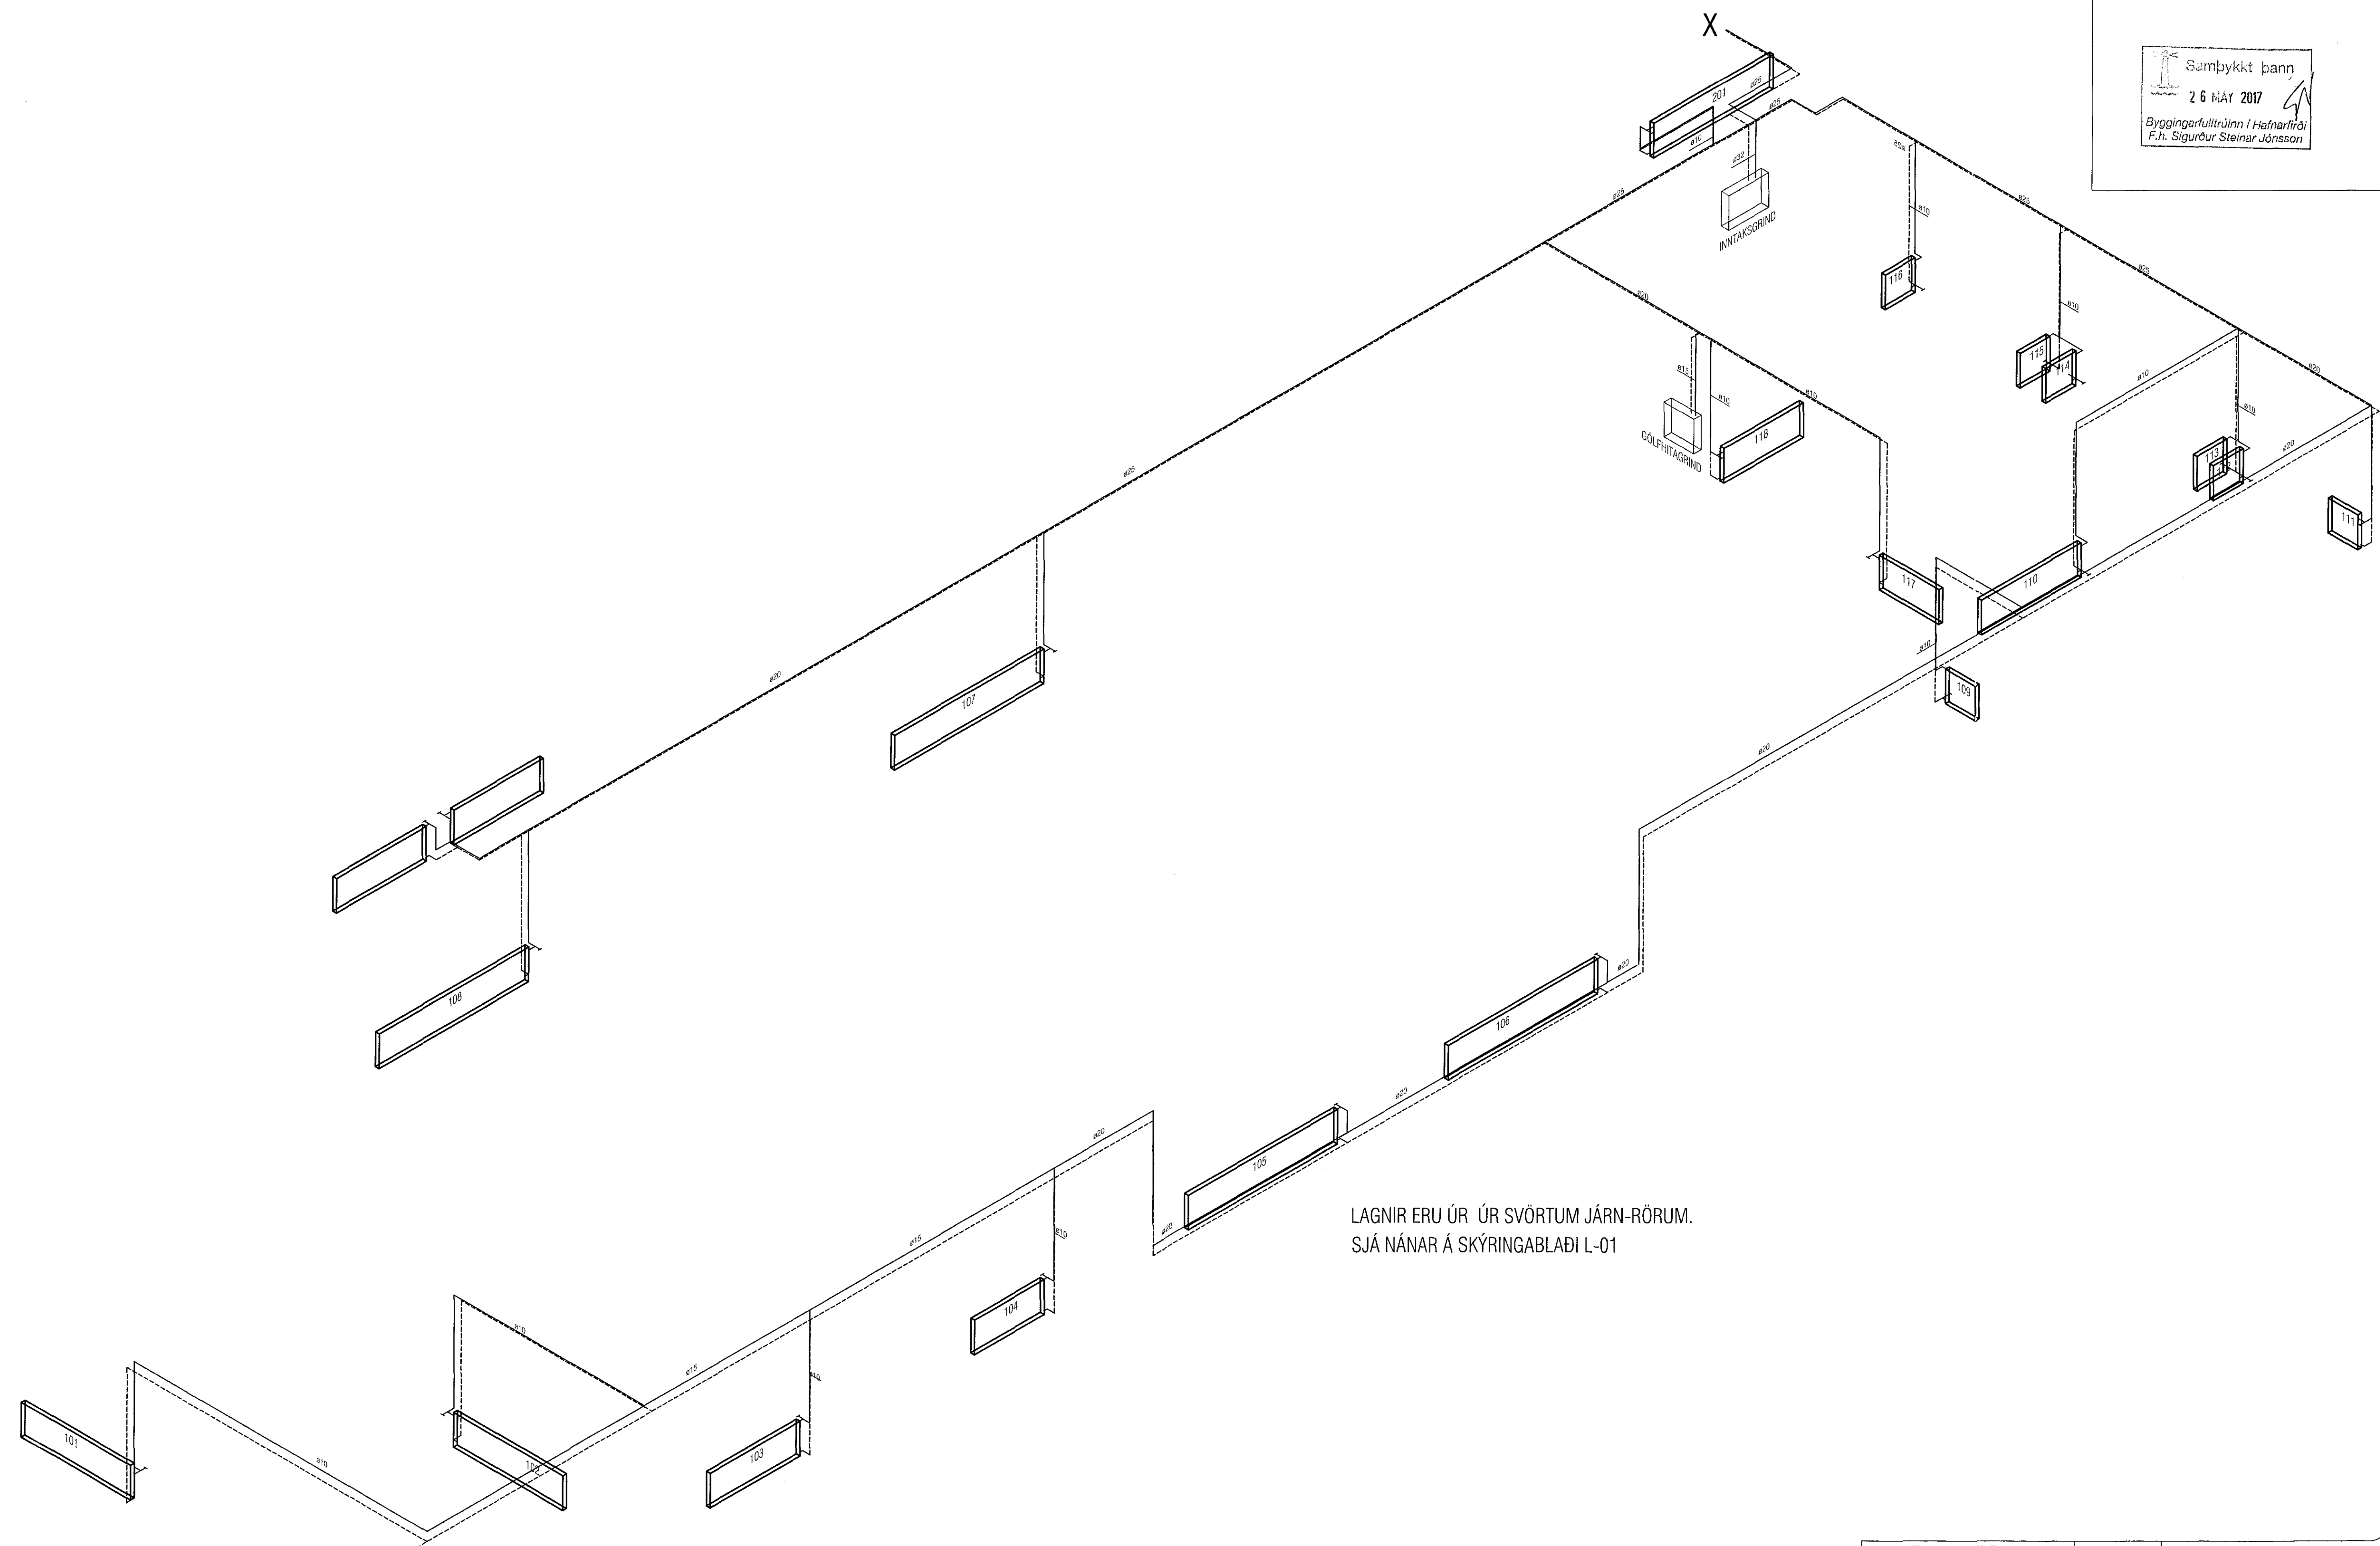

LAGNIR ERU ÚR ÚR SVÖRTUM JÁRN-RÖRUM.
 SJÁ NÁNAR Á SKÝRINGABLAÐI L-01

VEKTOR - hönnun og ráðgjöf - Stúrnúlla 3, 108 Rvk, s. 554-6650 / 897-5363		Sigurbur Hásteinsson byggingateknifráðingur N. 03669-749 email: sigurbur@vektor.is		DALSHRAUN 6, HAFNARFIRÐI	
Tölu nr. _____ Samþykkt _____ a.m.k. _____		Sk. _____ Dags. _____		HITALAGNIR RÚMMYND	
20.02.2017		SH 1:50		Tekud. MA Málsvæði L-303	