


1703047 10.05.2017

Sampykkt þann  
26 MAY 2017  
Byggingarfulltrúi i Hafnarfirði  
F.h. Sigurður Steinar Jónsson

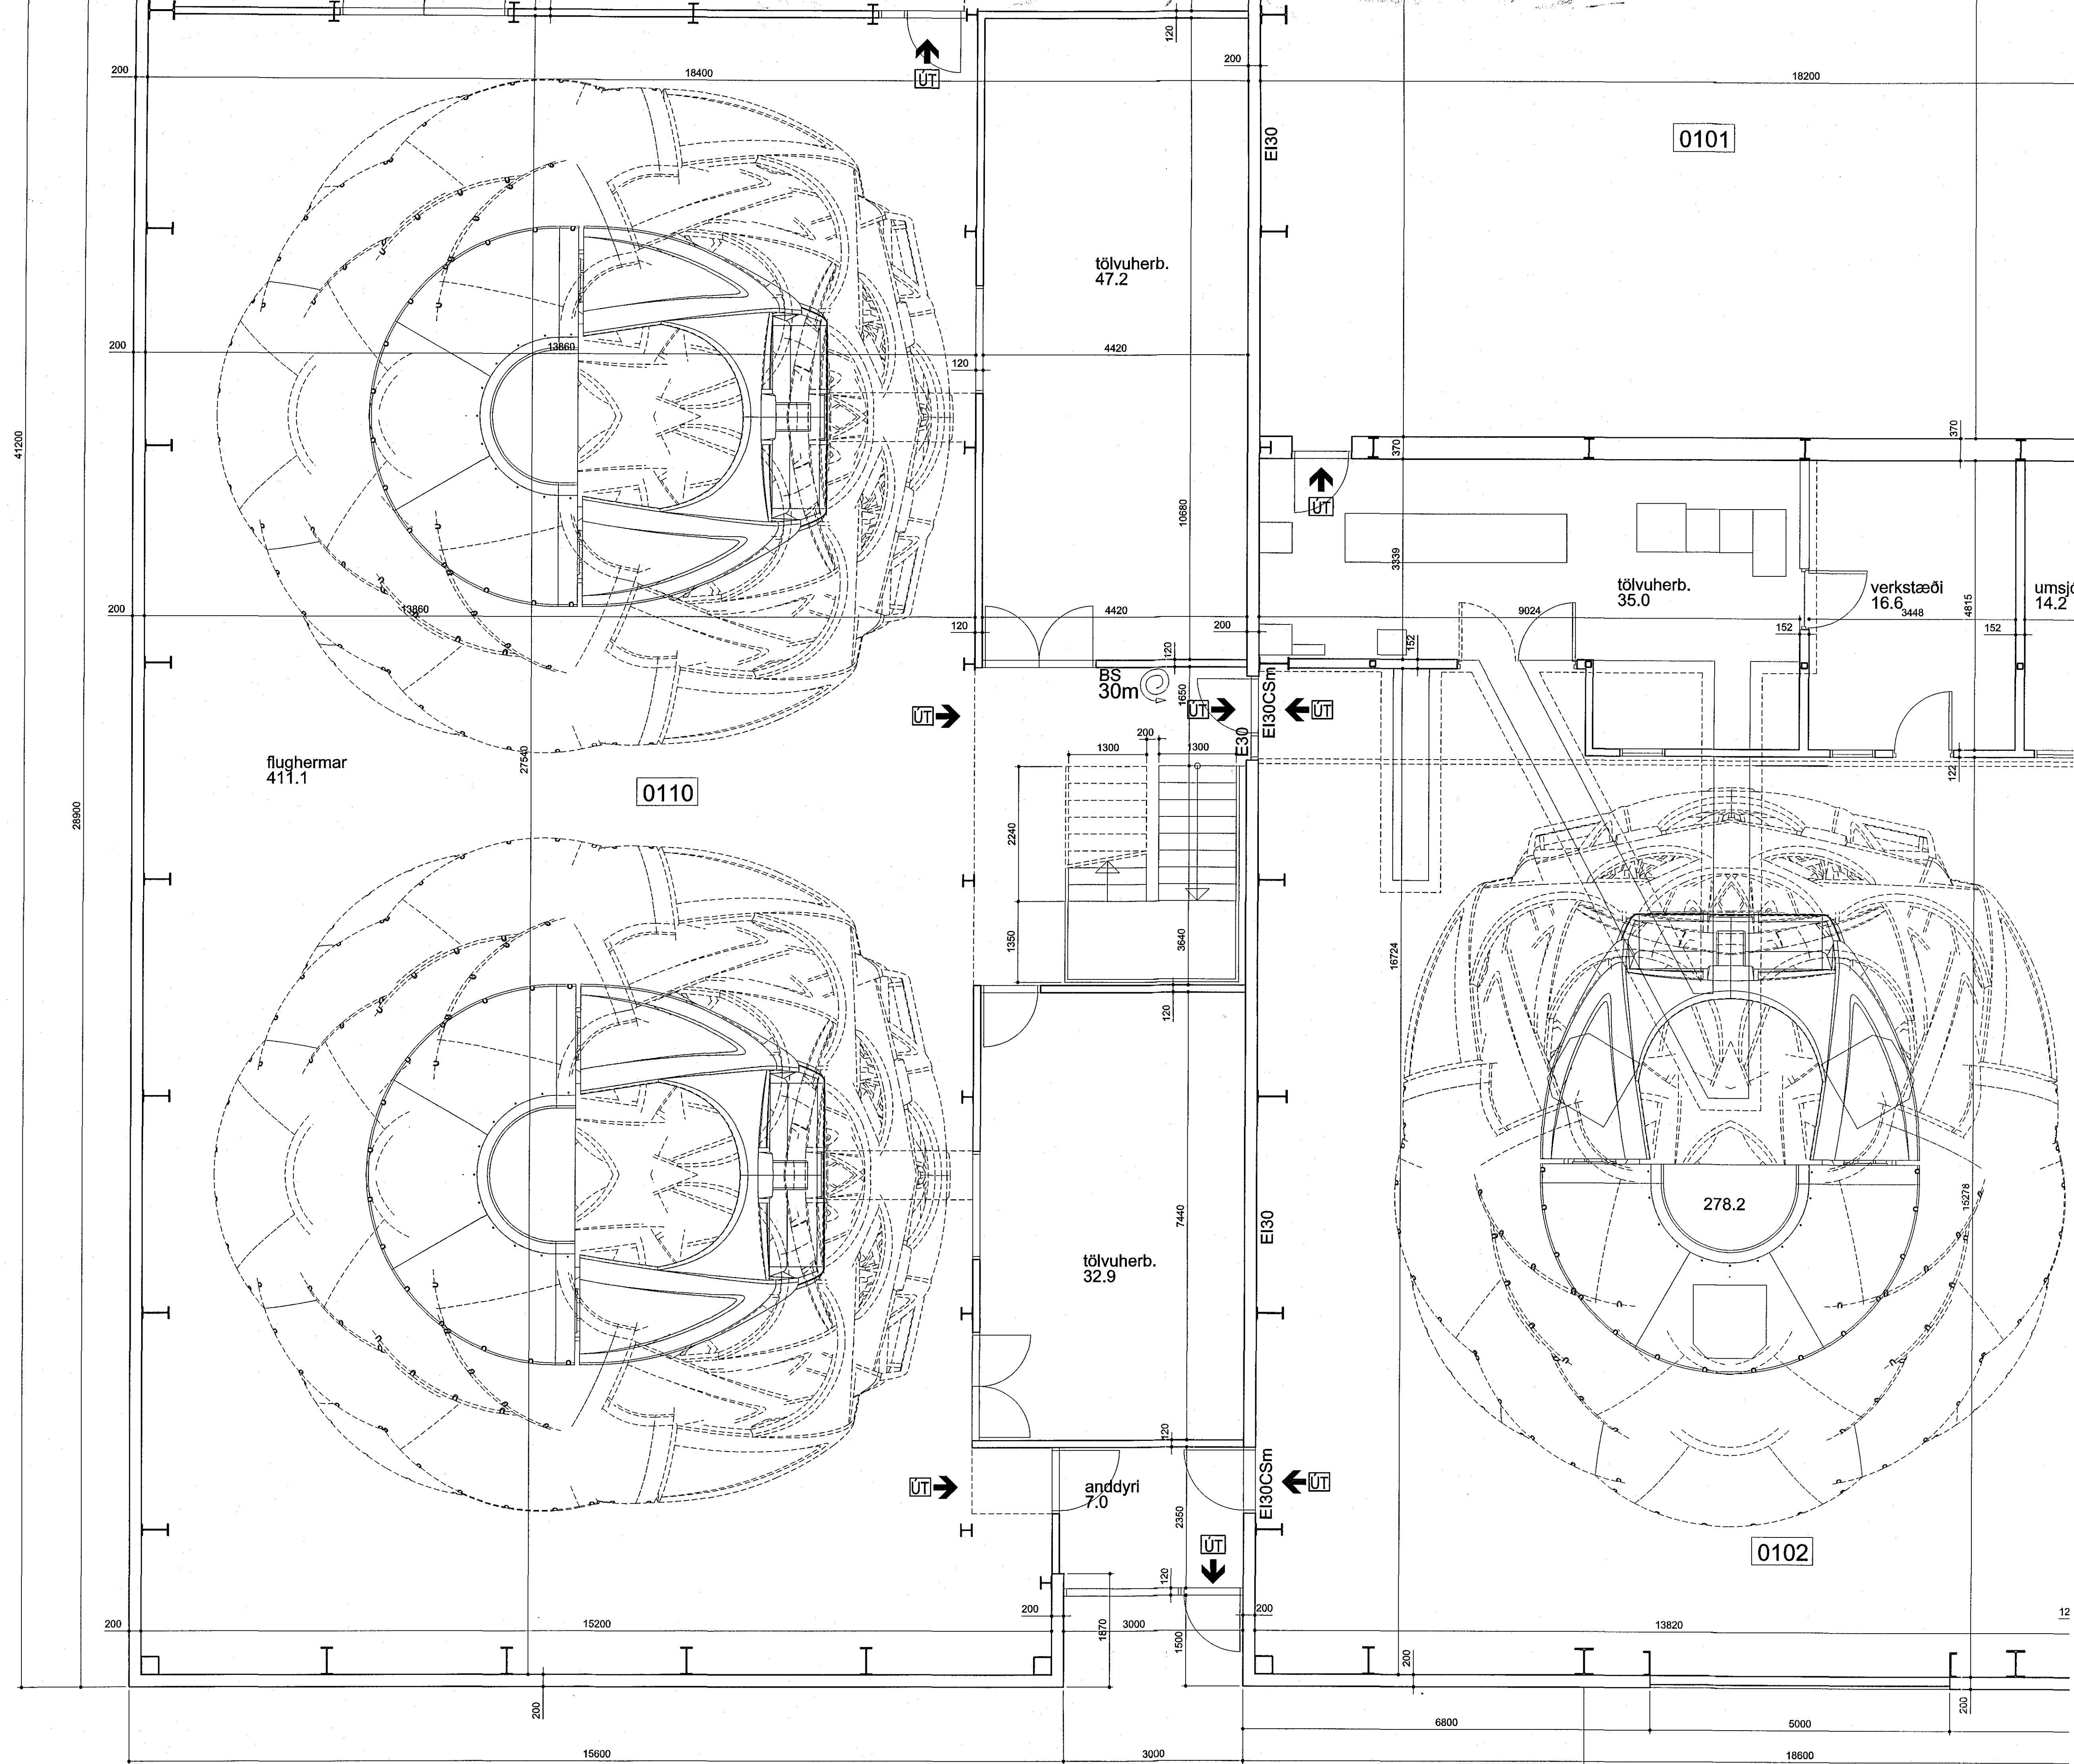

Endurskoðun:	Dagur:	Tekun Yfir:
D:		
C:		
B:		
A:		

ICELANDAIR ÞJÁLFUNARSETUR  
FLUGVELLIR 1 HAFNARFIRÐI  
FLUGHERMABYGGING  
LANDNÚMUR: 222263  
VERKKAUPLI: Icelair  
Kt. 630306-0350

FRÁGANGUR UTANHÚSS NÚMÉR 1 AF 2

EFNI: GRUNNMYND 1. HÆÐAR  
MÆLIKVAÐI: 1: 50  
FRUMSTÆRD BLAÐS: A1  
TEIKNAD: ÓÓA VERKNI: 1327  
YFIRFARIR: RÓB TEIKN. NR: 701  
DAGSETNING ÚTGAFU: 30.03.2017 ENDURSK.: 12

**VA** ARKITEKTAR  
borgartún 6  
105 reykjavík  
sí: 590400-3510  
síni: 530 6990  
fax: 530 6991  
va@vaarkitektar.is  
www.vaarkitektar.is

ÚTGEFANDI: Ólafur Ó. Axelsson KT: 0412513019

Tekning þessi er gefin til undirbúðar fyrir hönd eiganda höfundar. VA Arkitektar veitir  
Tekninguna má ekki aftur nota nema með samþykki VA Arkitektar.