


1703047 10.05.2017

Samþykkt þann
26. MAJ 2017
Byggingarfulltrúinn í Hafnarfirði
F.h. Sigurður Steinar Jónsson

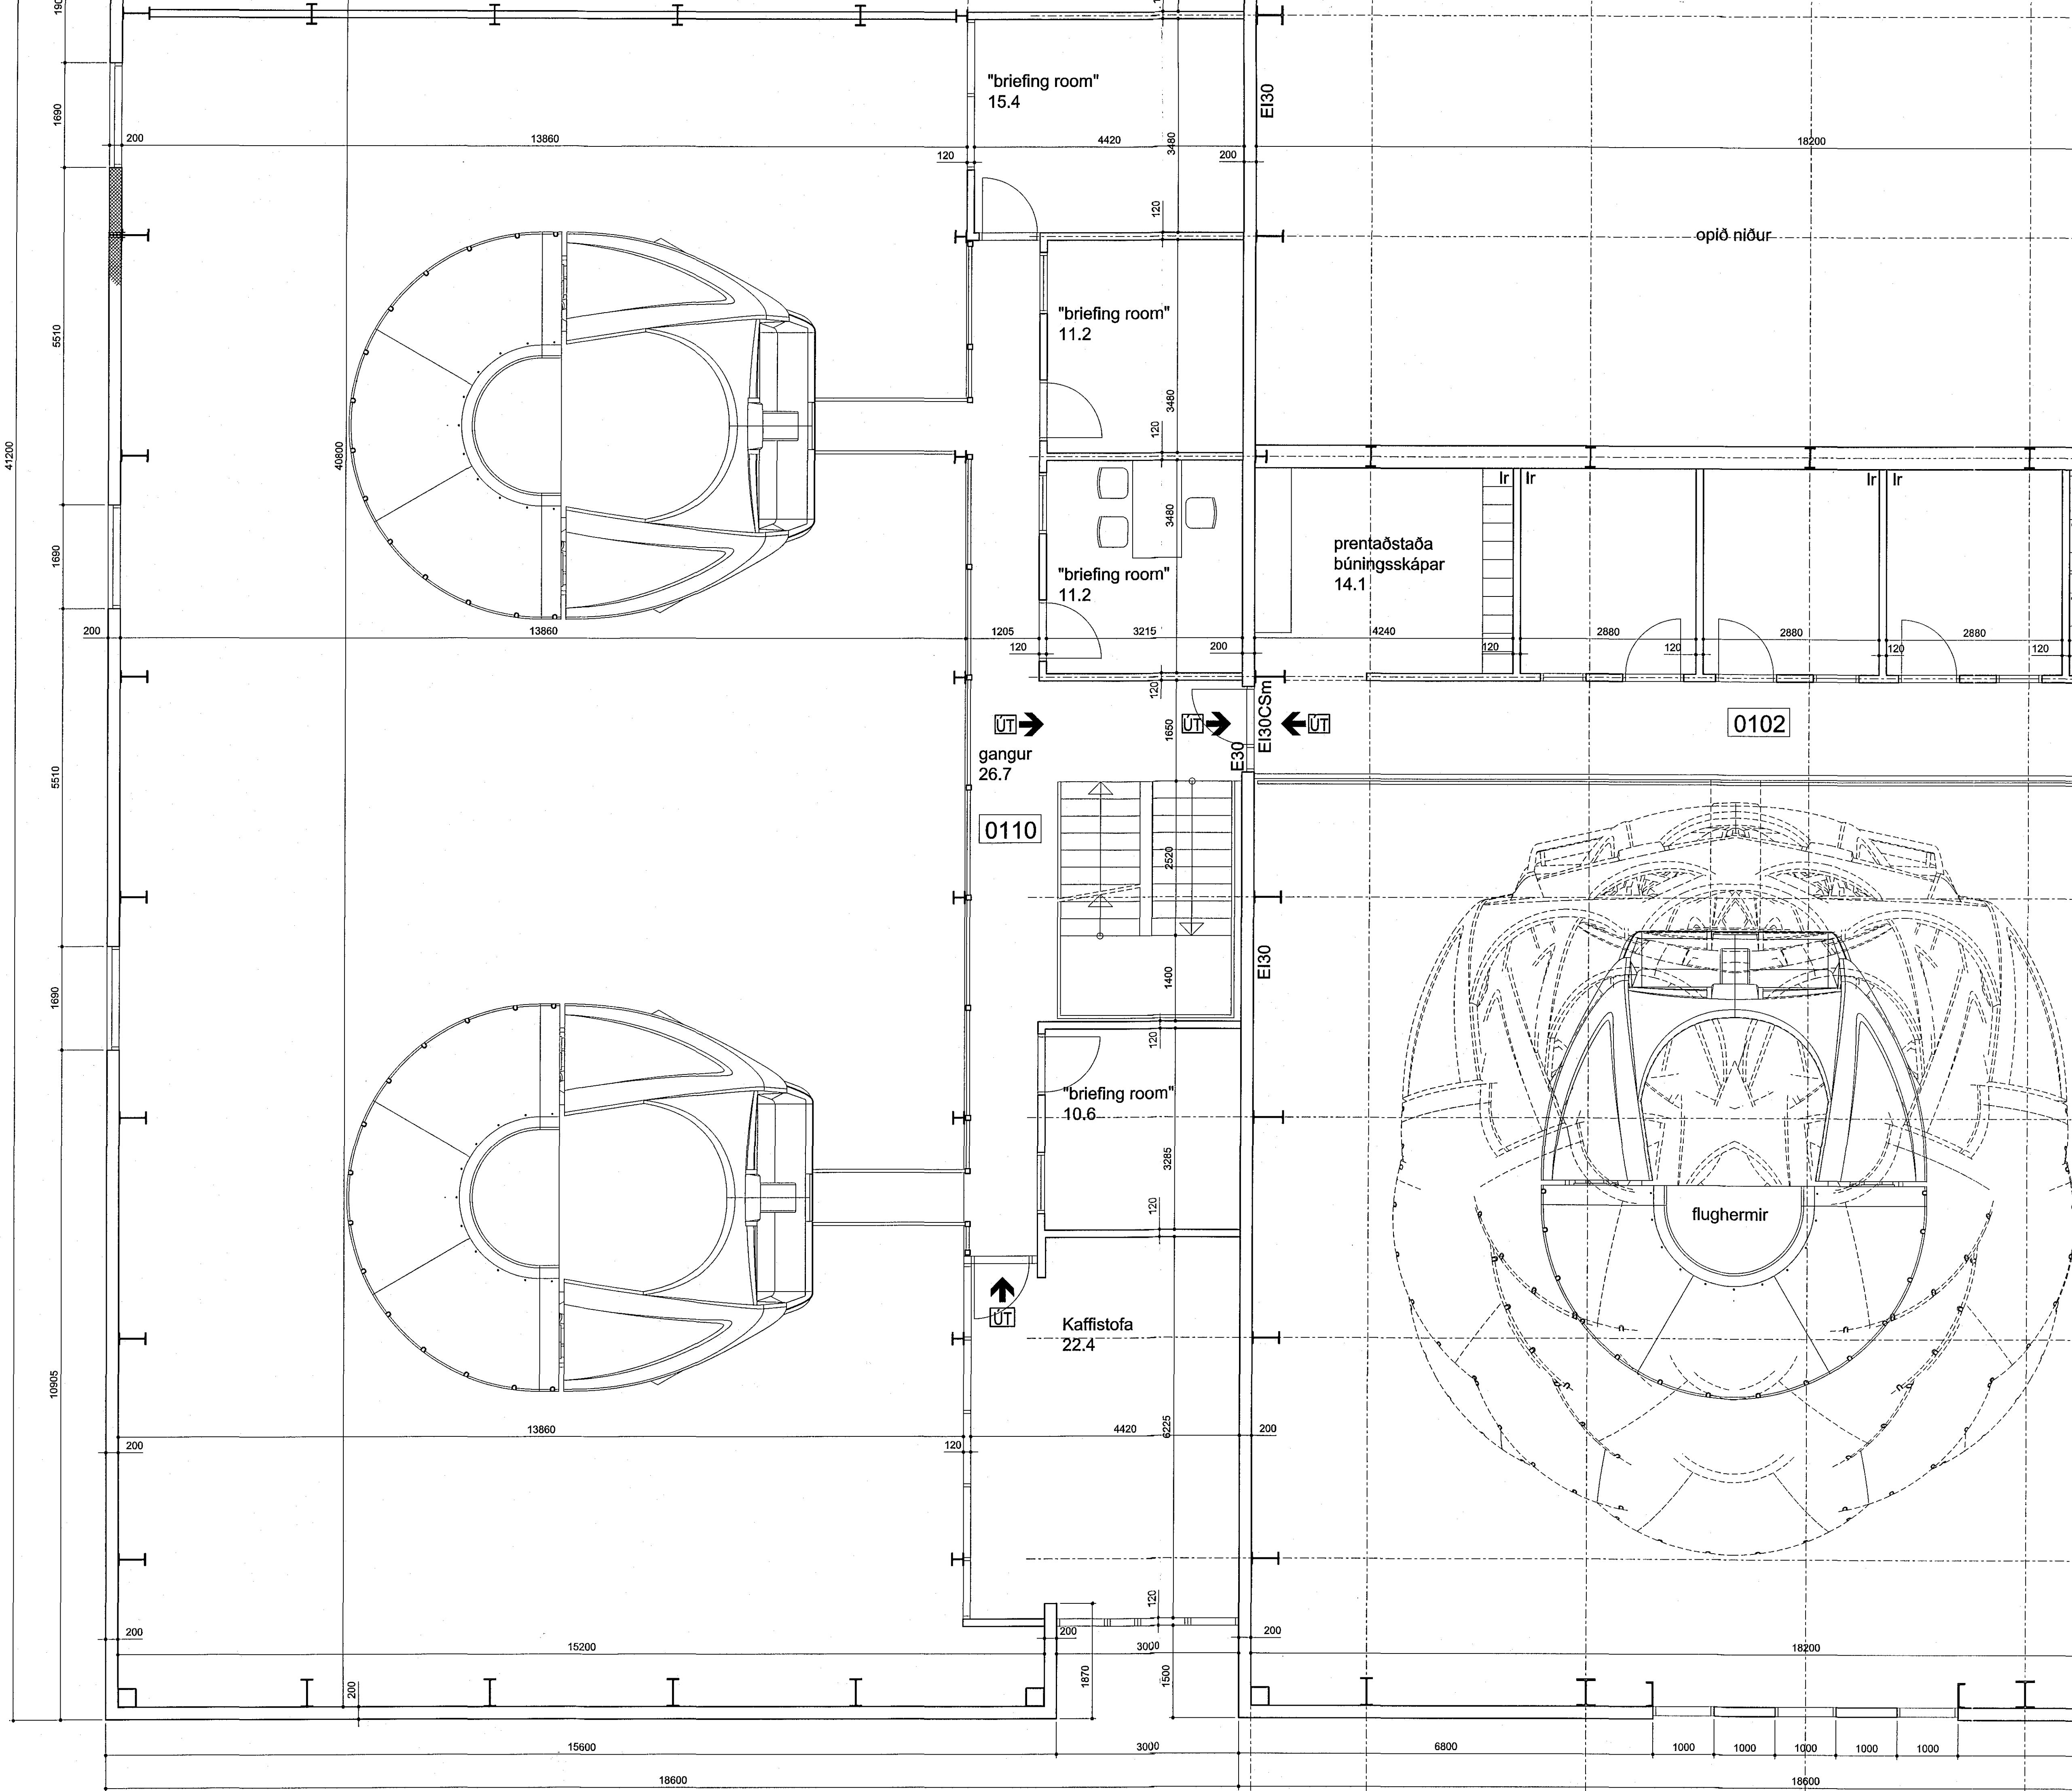

Endurskoðun:	Dagur:	Tekni/ Vitr.:
D:		
C:		
B:		
A:		

ICELANDAIR ÞJÁLFUNARSETUR
FLUGVELLIR 1 HAFNARFIRÐI
FLUGHERMABYGGING
LANDNÚMUR: 222263
VERKKAUPI: Icesignir
K1 630306-0350

FRÁGANGUR UTANHÚSS NÚMÉR 1 AF 2

EFNI: GRUNNMYND 2. HÆÐAR
MÆLKVAÐI: 1: 50
FRUMSTYRÐ BLAÐS: A1
TEIKNAD: OÖA VERKFR: 1327
YFIRFARIR: RÖB TEIKN. NR: 703
DAGSETNING ÚTGAFU: 30.03.2017 ENDURSK.:

VA ARKITEKTAR
borgartún 6
105 Reykjavík
Sími: 450400-3510
Sími: 530 6990
Fax: 630 6991
va@vaarkitektar.is
www.vaarkitektar.is

ÚTGEFANDI: Ólafur Ó. Axelsson KT: 0412513019

Talning þess er gælin til af sendritum fyrir hönd eigna höfundarinnar. VA Arkitektar ehf. Tekninguna má ekkí sýna með neðrum hætti, sé hluti af eða í höld an skillegs leyfis höfundar.