


1703017 10.05.2017

Sampykkt þann  
26 MAJ 2017  
Byggingarfulltrúinn í Hafnarfirði  
F.H. Sigurður Steinar Jónsson

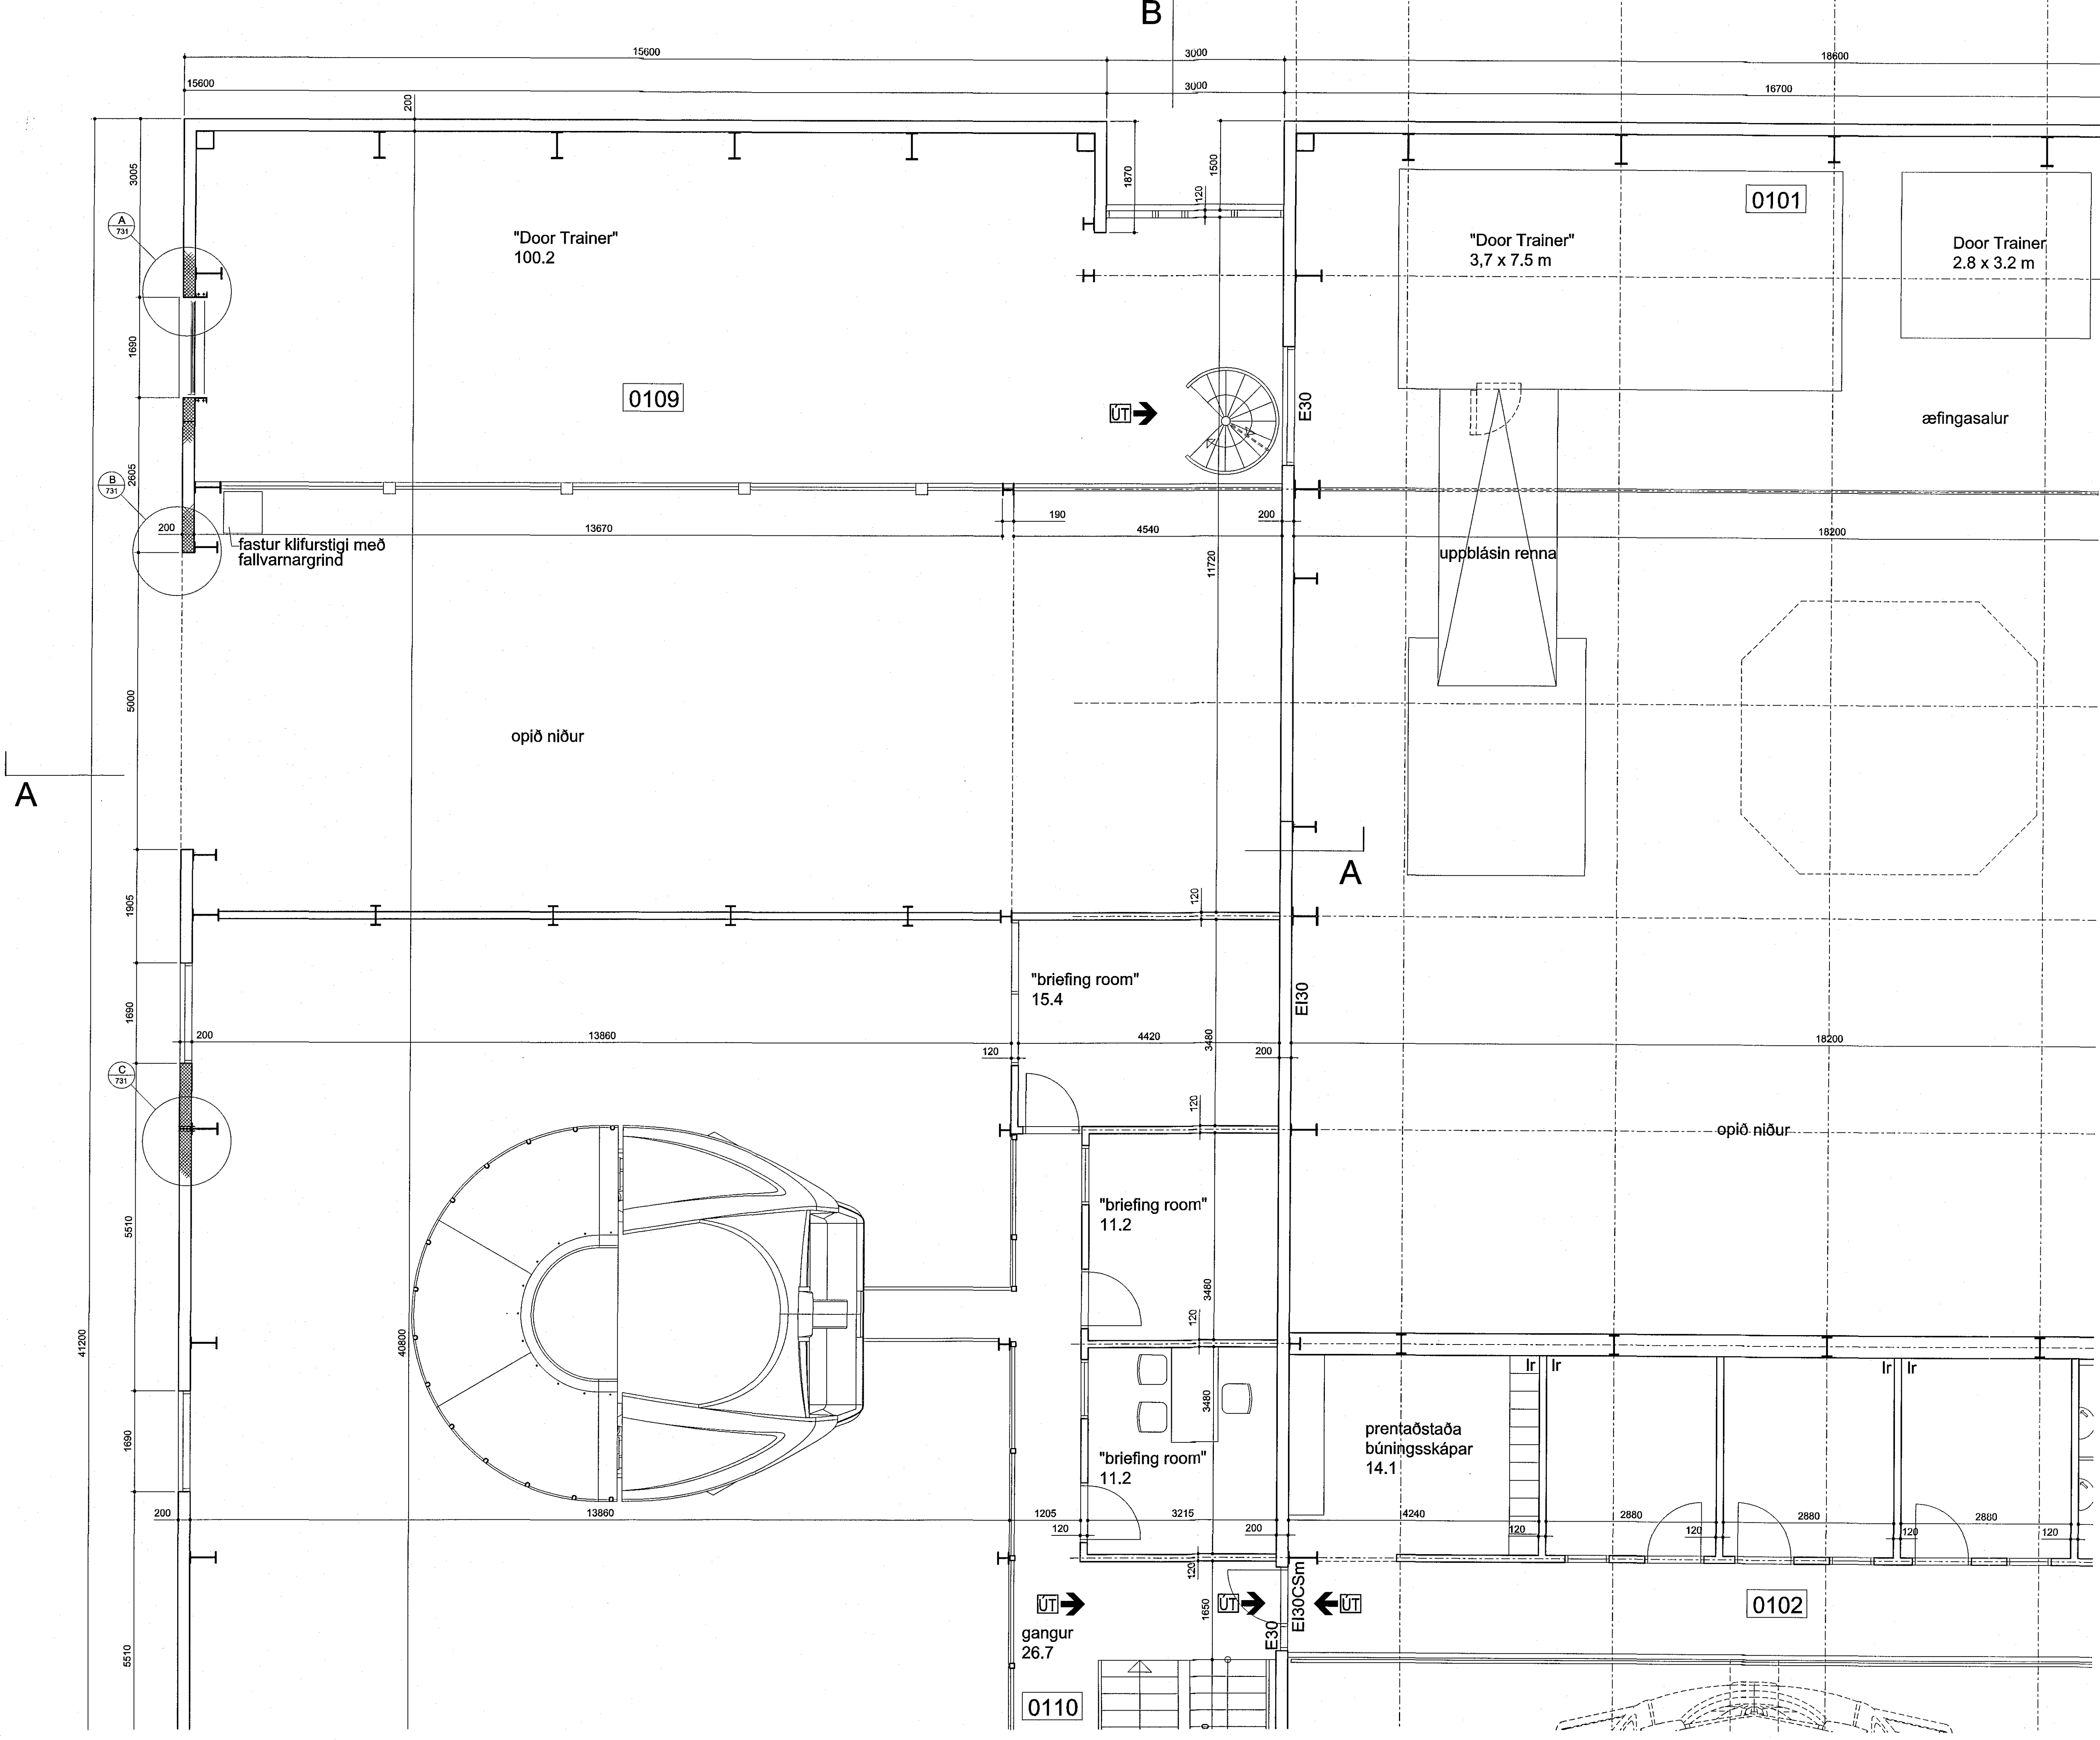

ÓFULLGERÐ			
Eindurskoðun:	Dagur:	Tvinn:	Yfir:
D:			
G:			
B:			
A:			

ICELANDAIR ÞJÁLFUNARSETUR  
FLUGVELLIR 1 HAFNARFIRÐI  
FLUGHERMABYGGING

LANDNÖMUR: 222263  
VERKKAUPI: Icesignir  
KÍ 630308-0350

FRÁGANGUR UTANHÜSS NÚMÉR 2 AF 2

EFNI: GRUNNMYND 2. HÆÐAR

MÆLIVARNDI: 1: 50  
FRUMSTYRNDI BLAÐS: A1  
TEIKNAD: ÓÓA  
YRFRABÍÐ: RÖB  
DAGSETNING ÚTGAFU: 30.03.2017

VERKFR. 1327  
TEIKN. NR. 704  
ENDURSÖK:

VA ARKITEKTAR

*Ólafur Ó. Axelsson*

ÚTGEFANDI: Ólafur Ó. Axelsson KÍ: 0412513019

Þessi mynd er gáfin út af undirritaðum fyrir hönd eigna hlífðaraðilar, VA Arkitektar ehf.  
Tölvubúnaður er ekki álitur með neitum hætti, sé tilkoma á eða í heili án skilgreins þessa hlífðaraðilar.