


1703017 10.05.2017

Sampykkt þann
26 MAY 2017
Byggingarfulltrúinn í Hafnarfirði
F.h. Sigurður Steinar Jónsson

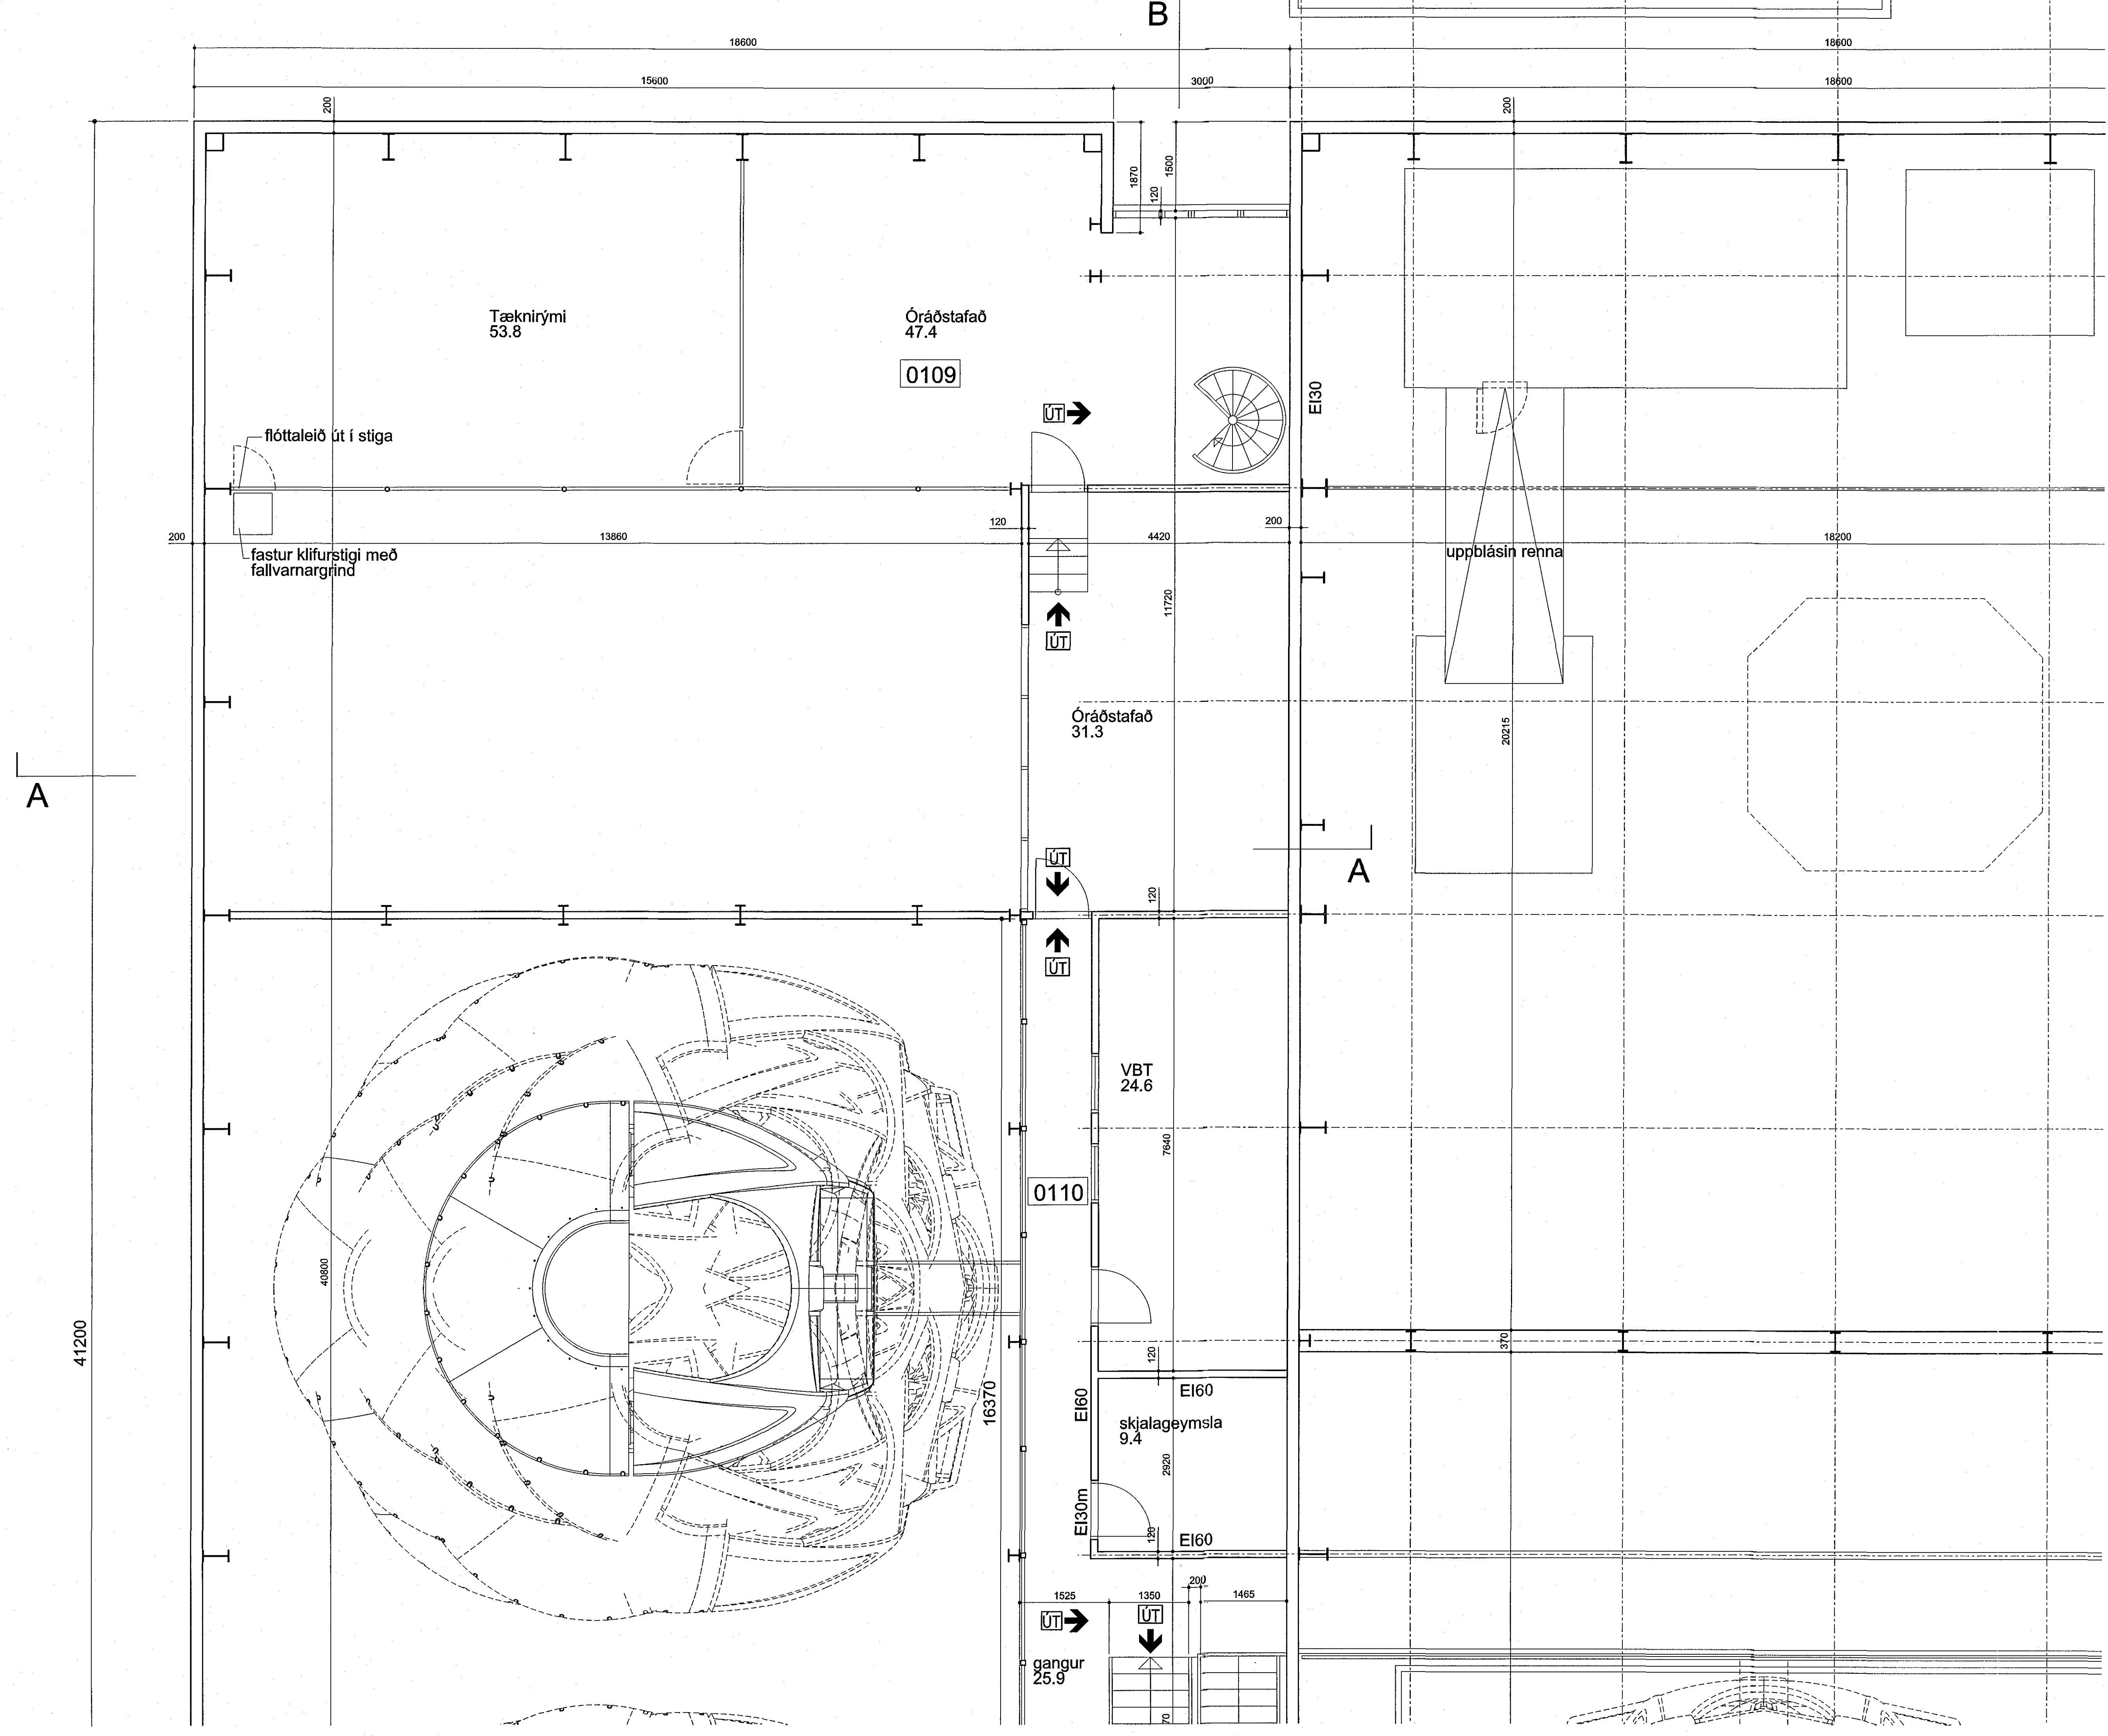

Eindunaköðun:	Dagur:	Fréttir:	Yfir:
D:			
G:			
B:			
A:			

ICELANDAIR ÞJÁLFUNARSETUR
FLUGVELLIR 1 HAFNARFIRÐI
FLUGHERMABYGGING
LANDNÖMUR: 222263
VERKKAUPI: K000911
K1 630306-0350

FRÁGANGUR ÚTI NÚMÉR 2 AF 2

EFNI: GRUNNMYND 3. HÆÐAR
MÆLIKVARÐI: 1:50
FRUMSTÆÐ BLAÐS: A1
TEIKNAD: ÓÓÁ VERKFR: 1327
YFIRFARING: RÖB TEIKN. NR: 706
DAGSETNING ÚTGAFU: 02.04.2017 ENDURSK.:

VAARKITEKTAR
VAARKITEKTAR
VAARKITEKTAR

Ólafur Ó. Axelsson KT: 0412513019

Þessi teikning er gefin til afvörðunar fyrir hönd eigna höfundar. VA Arkitektar erfið
Tölvuversio er ekki söluverð og er hún til sýna í hafið í VA Arkitektar.