



Samþykkt þann
 26 MAY 2017
 Byggingarfulltrúinn í Hafnarfirði
 F.h. Sigurður Steinar Jónsson

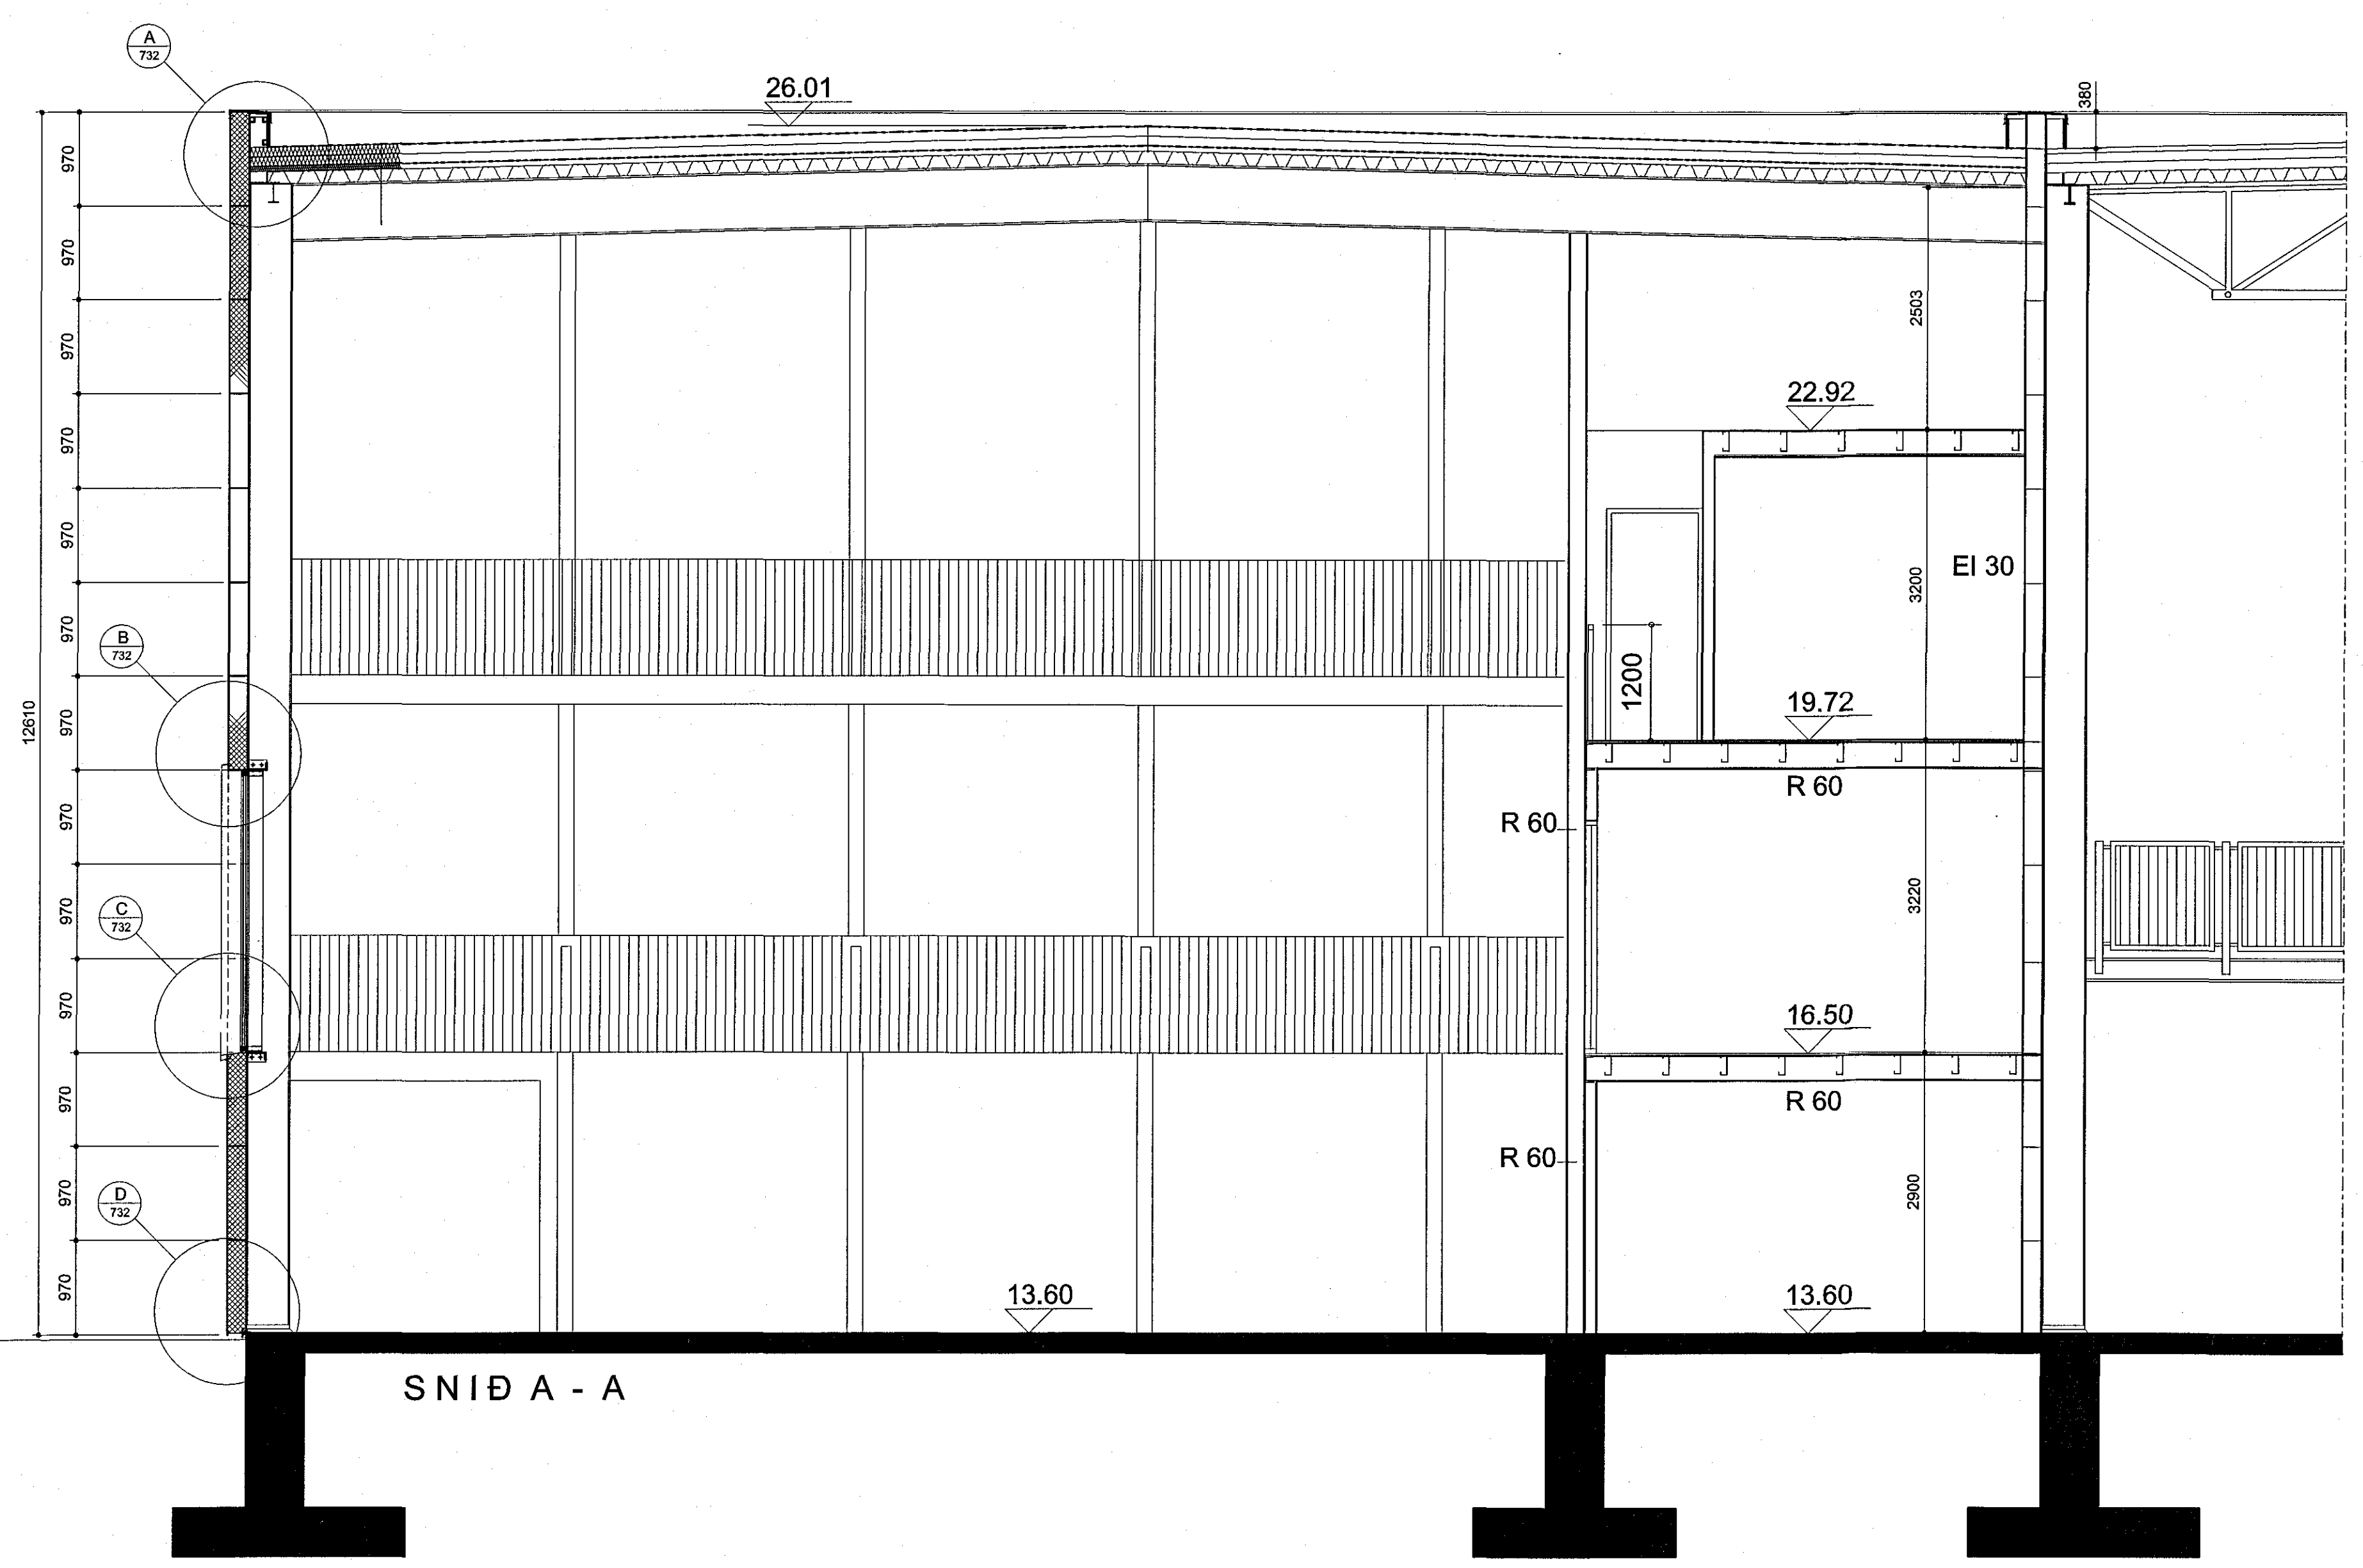

SNID A - A

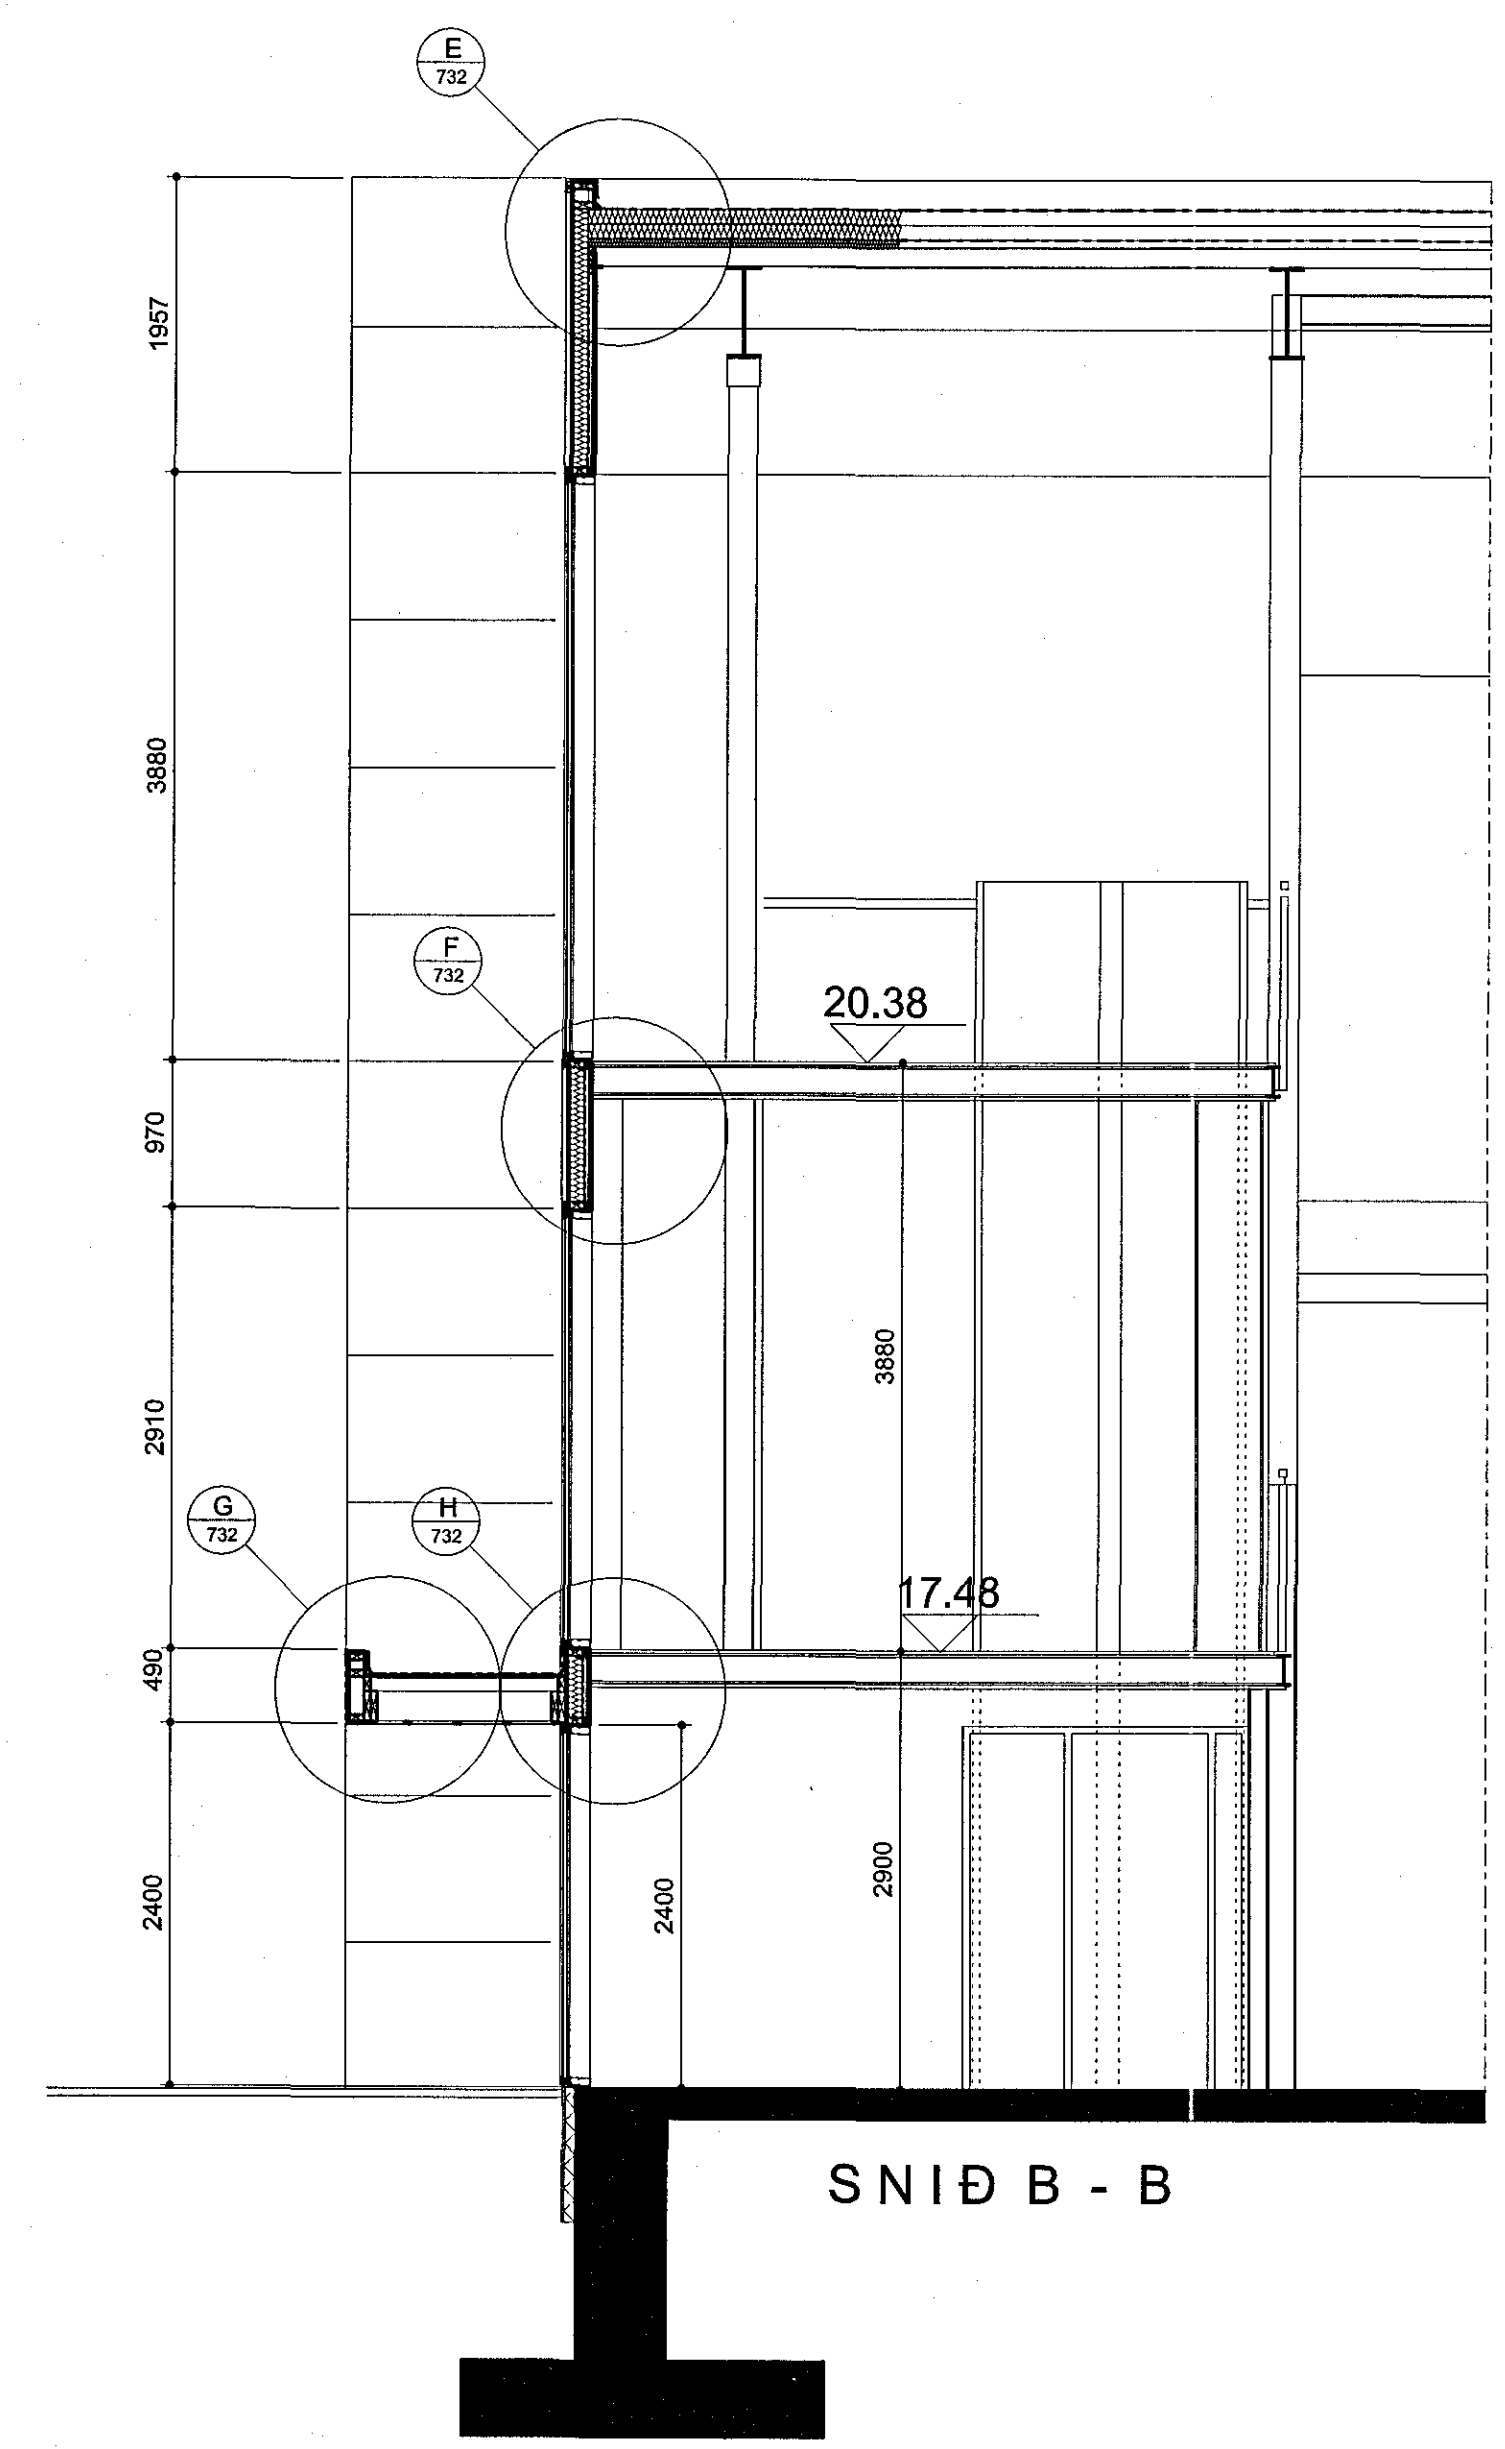

SNID B - B

Endurskoðun:	Dagur:	Talning/Virt.
H:		
G:		
F:		
E:		
D:		
C:		
B:		
A:		

ICELANDAIR ÞJÁLFUNARSETUR
 FLUGVELLIR 1 HAFNARFIRÐI
 FLUGHERMABYGGING
 LANDNÖMUR: 222263
 VERKAUFI: Ísleignir
 Kt 630306-0350

FRÁGANGUR ÚTI:

EFNI: SNEIDING
 MÆLKVAÐI: 1:50
 FRUMSTÆÐI BLAÐS: A1
 TEIKNÁÐ: ÓÓÁ
 YFIRFARÐ: -
 DAGSETNING ÚTGAFU: 01.04.2017
 VERKNR: 1327
 TEIKN. NR: 707
 ENDURSÍK: -

VA ARKITEKTAR
 borgartún 6
 105 reykjavík
 Kt. 450400-3510
 Sími: 530 6990
 Fax: 530 6991
 va@vaarkitektar.is
 www.vaarkitektar.is

ÚTGEFANDI: Ólafur Óskar Axelsson KT: 041251-3019
 Tölvubréfið er gefið í áfærð og er umráðum fyrri höfundar. VA Arkitektar er
 Tölvubréfið má ekkert sýna með neinum hætti, sé Nefn þess í höndunum þess höfundar.