




17-03-047 10.05.2017

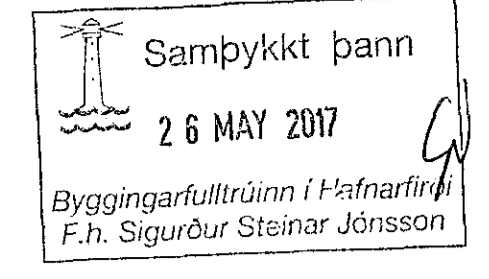


Gluggi nr 1
3 stk
Litur: RAL 9010

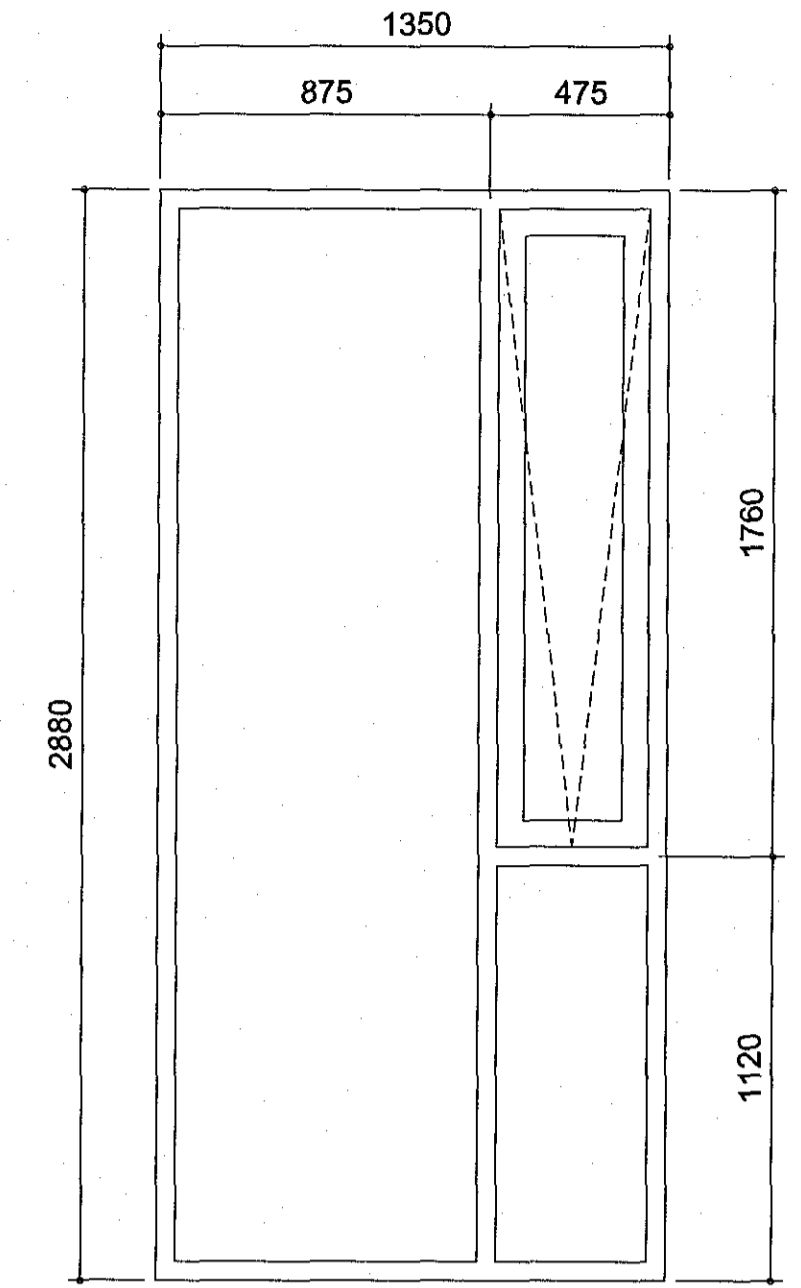


Gluggi nr 2
4 stk
Litur: RAL 9010

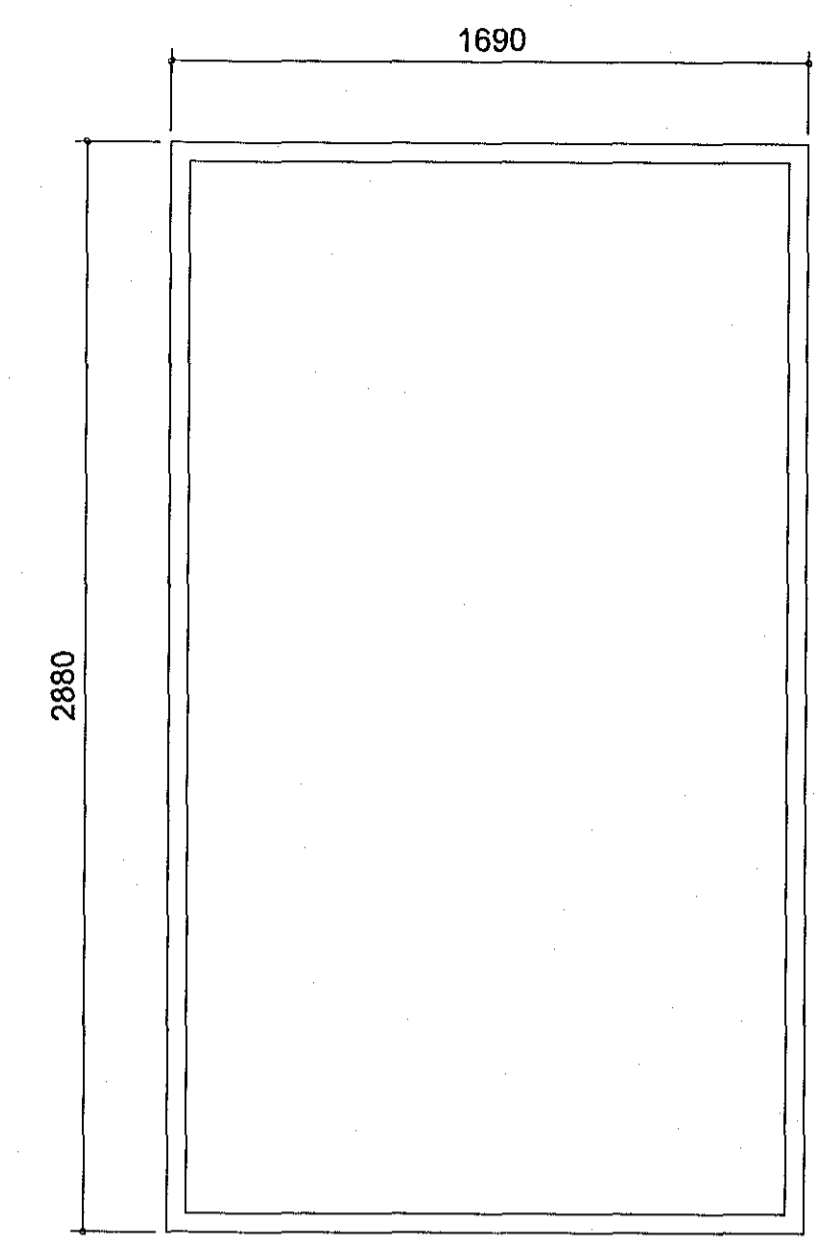


Gluggi nr 3 (eldra hús)
3 stk
Litur: RAL 9010

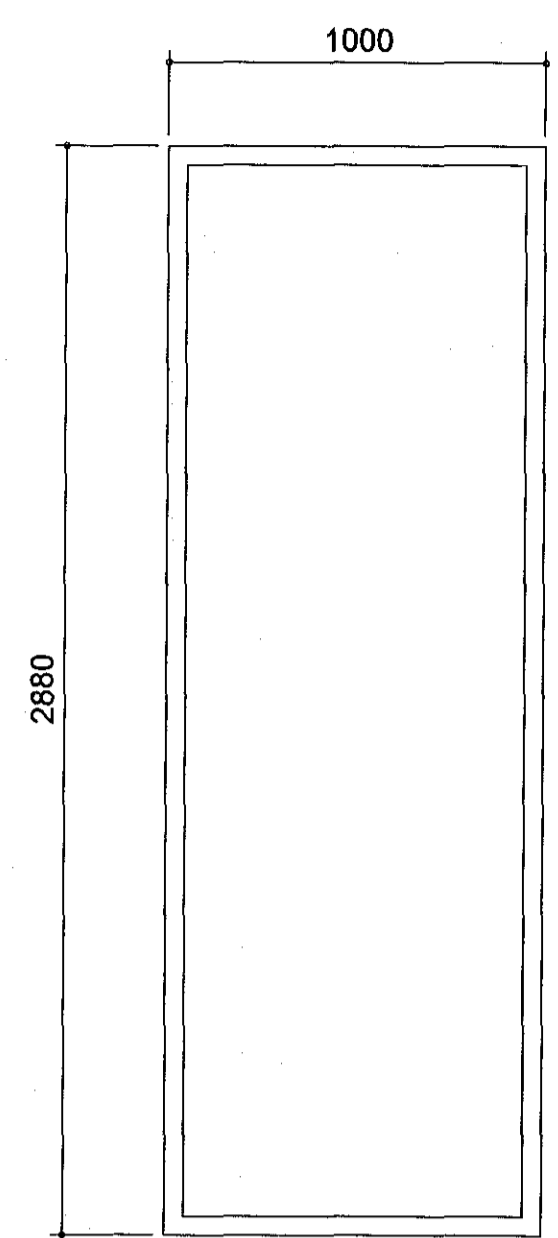

Hurð nr 1
1 stk
Litur: RAL 9010

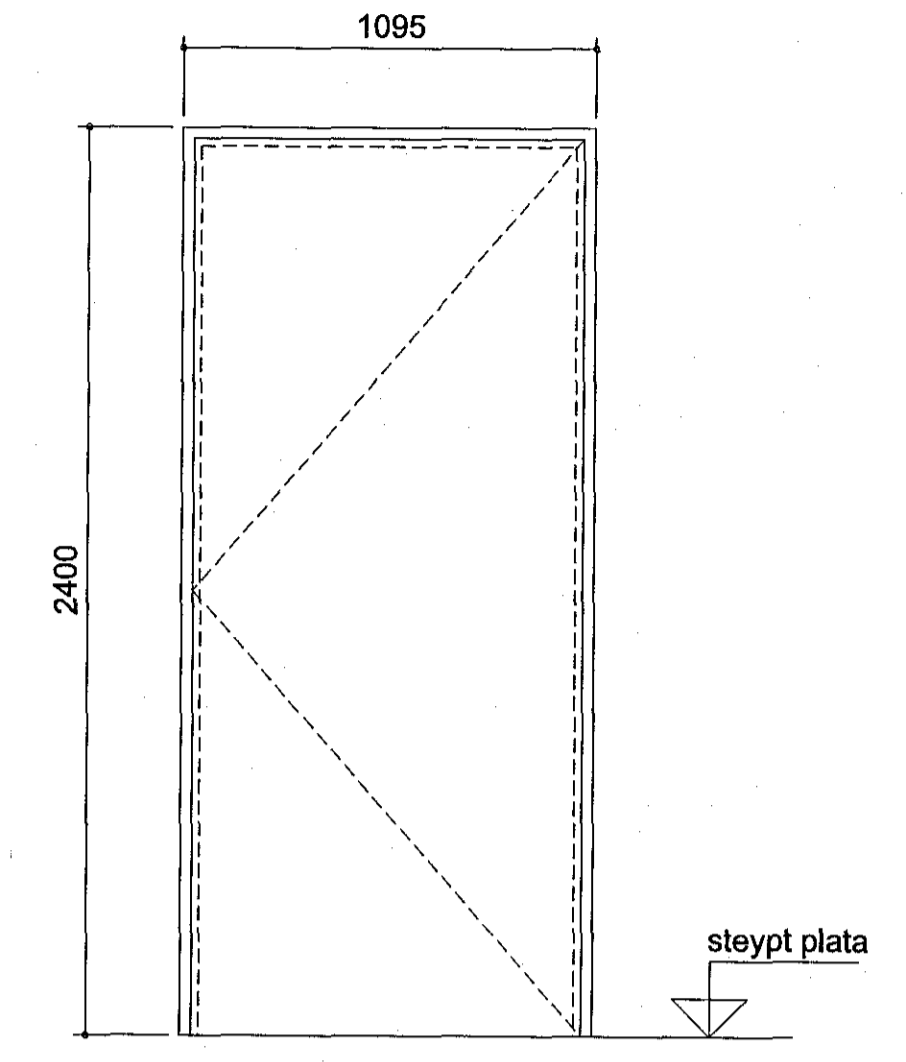

Innkeyrsluhurð nr 5
1 stk

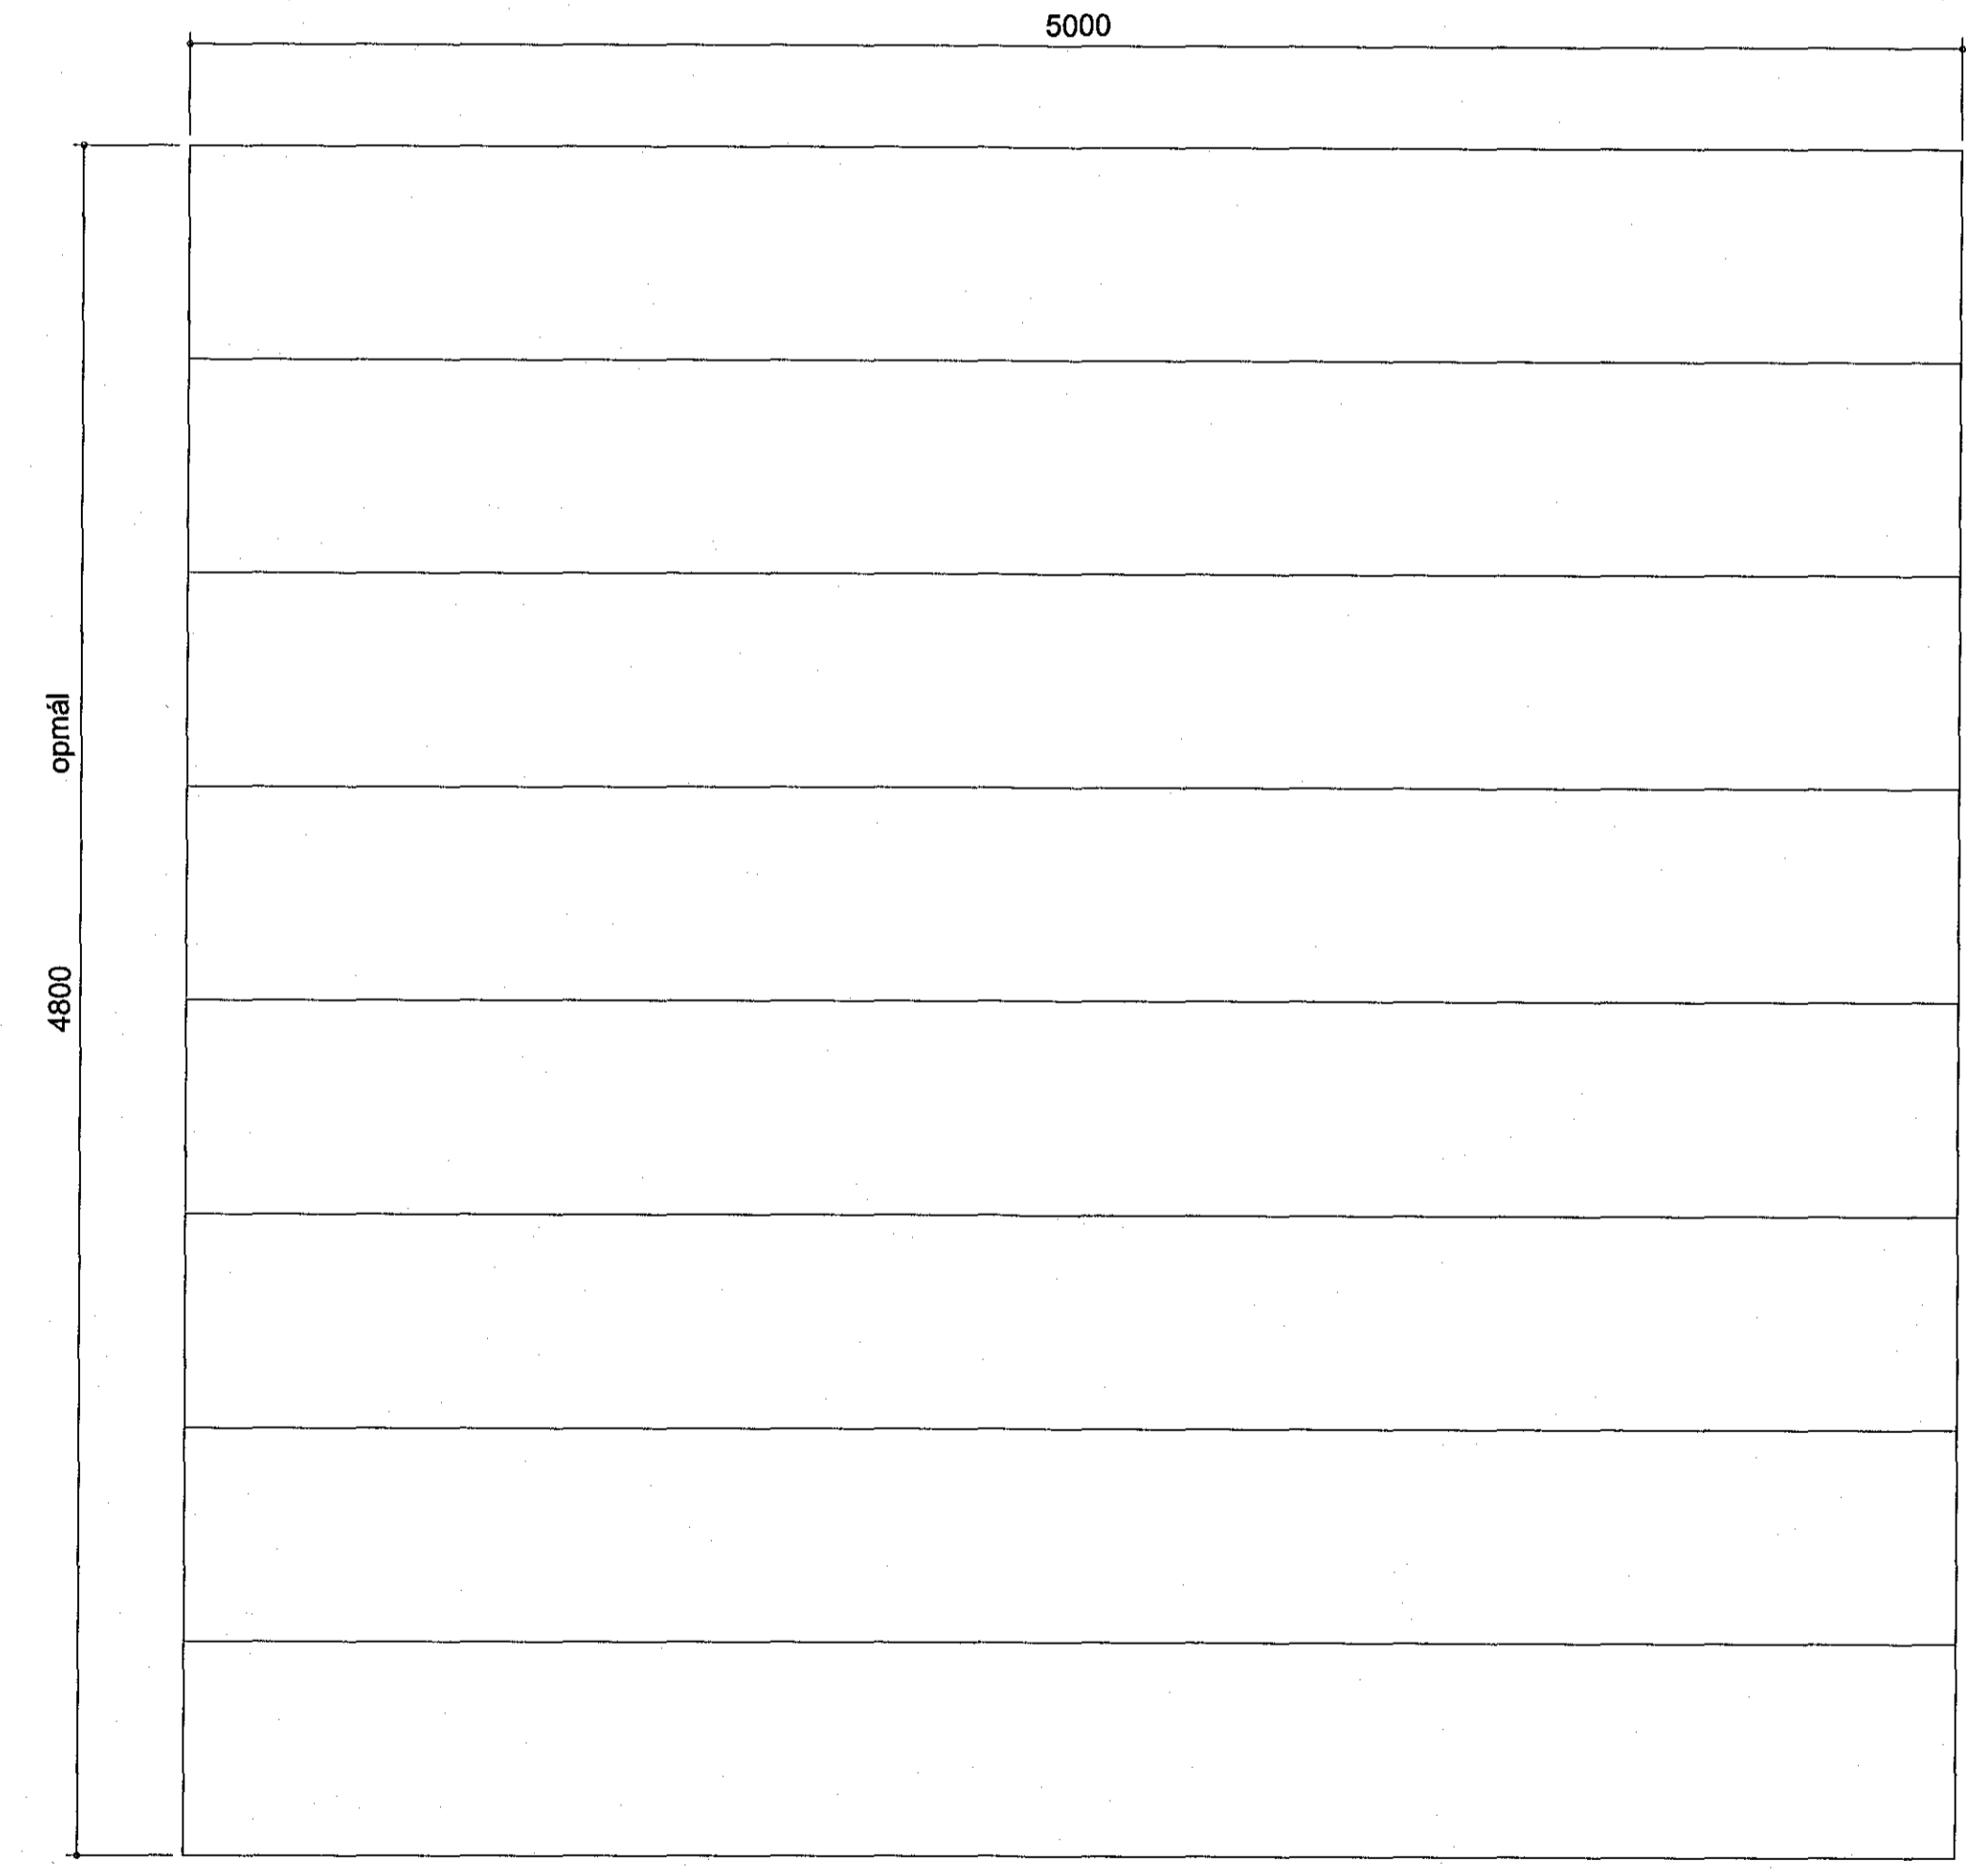

Gler:

Allt gler skal uppfylla kröfur byggingareglugerðar um hámarksformbreytingu og slagverksþrövað samkvæmt IST EN 1027 að lágmarki 1100Pa.

Þykkt skal ákvörðuð með hlíðsjón af staðlinum NS 3510 og nota skal viðeigandi álagsgildi.

Glereinleikar skulu vera þannig að a.m.k. 60 % dagsbirta (light transmittance) sbr. IST EN 410, komist inn um rúður.

Gluggar (karmar, glerð vegið meðaltal k-gler) skal hafa hámarks U- gildið 2,0

Endurskoðun:	Dags:	Tekin:	Yfirf.:
H:			
G:			
F:			
E:			
D:			
C:			
B:			
A:			

ICELANDAIR ÞJÁLFUNARSETUR
FLUGVELLIR 1 HAFNARFIRÐI
FLUGHERMABYGGING

LANDNÖMUR: 222263
VERKKAUPI: Iðeignir
Kt 630306-0350

FRÁGANGUR ÚTI

EFNI: GLUGGAR OG HURDIR Í SKEMMU

MELIKVARÐI: 1:20
FRUMSTÆRD BLAÐI: A1
TEIKNAD: ÓÓA
YFIRFARID: 720
DAGSETNING ÚTGÁFU: 02.04.2017
VERKNI: 1327
TEIKN. NR: 720
ENDURSKI:

VA ARKITEKTAR

botpartún 6
105 Reykjavík
kt. 450400-3310
sími: 530 6990
fax: 530 6991
va@vaarkitektar.is
www.vaarkitektar.is

ÚTGEFANDI: Ólafur Óskar Axelsson Kt: 041251-3019

Tekning þessi er gefin út af undirrituðum fyrir hönd ségjanda höfundar. VA Arkitektar ehf. Tekninguna má ekki aðila með neikvæm hætti, að hluta til eða í heild án skriflegs leyfis höfundar.