

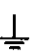

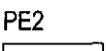
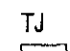
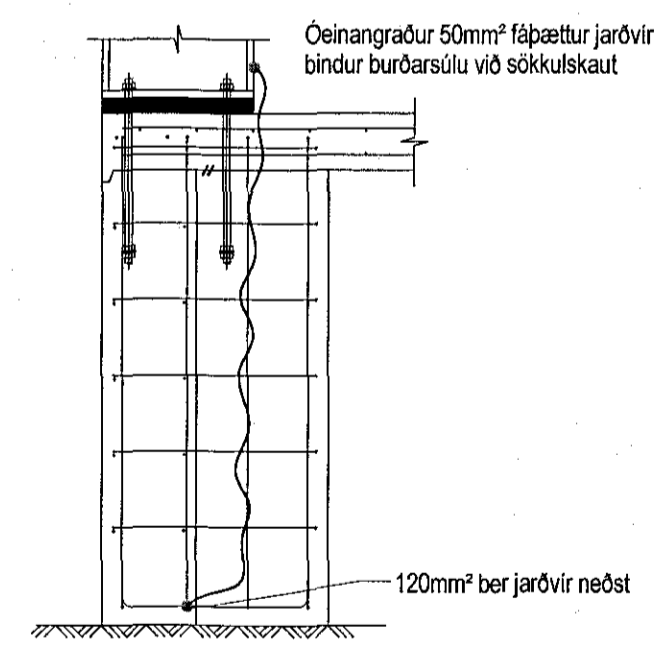
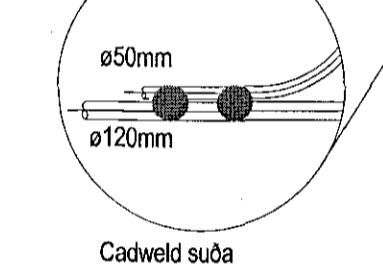
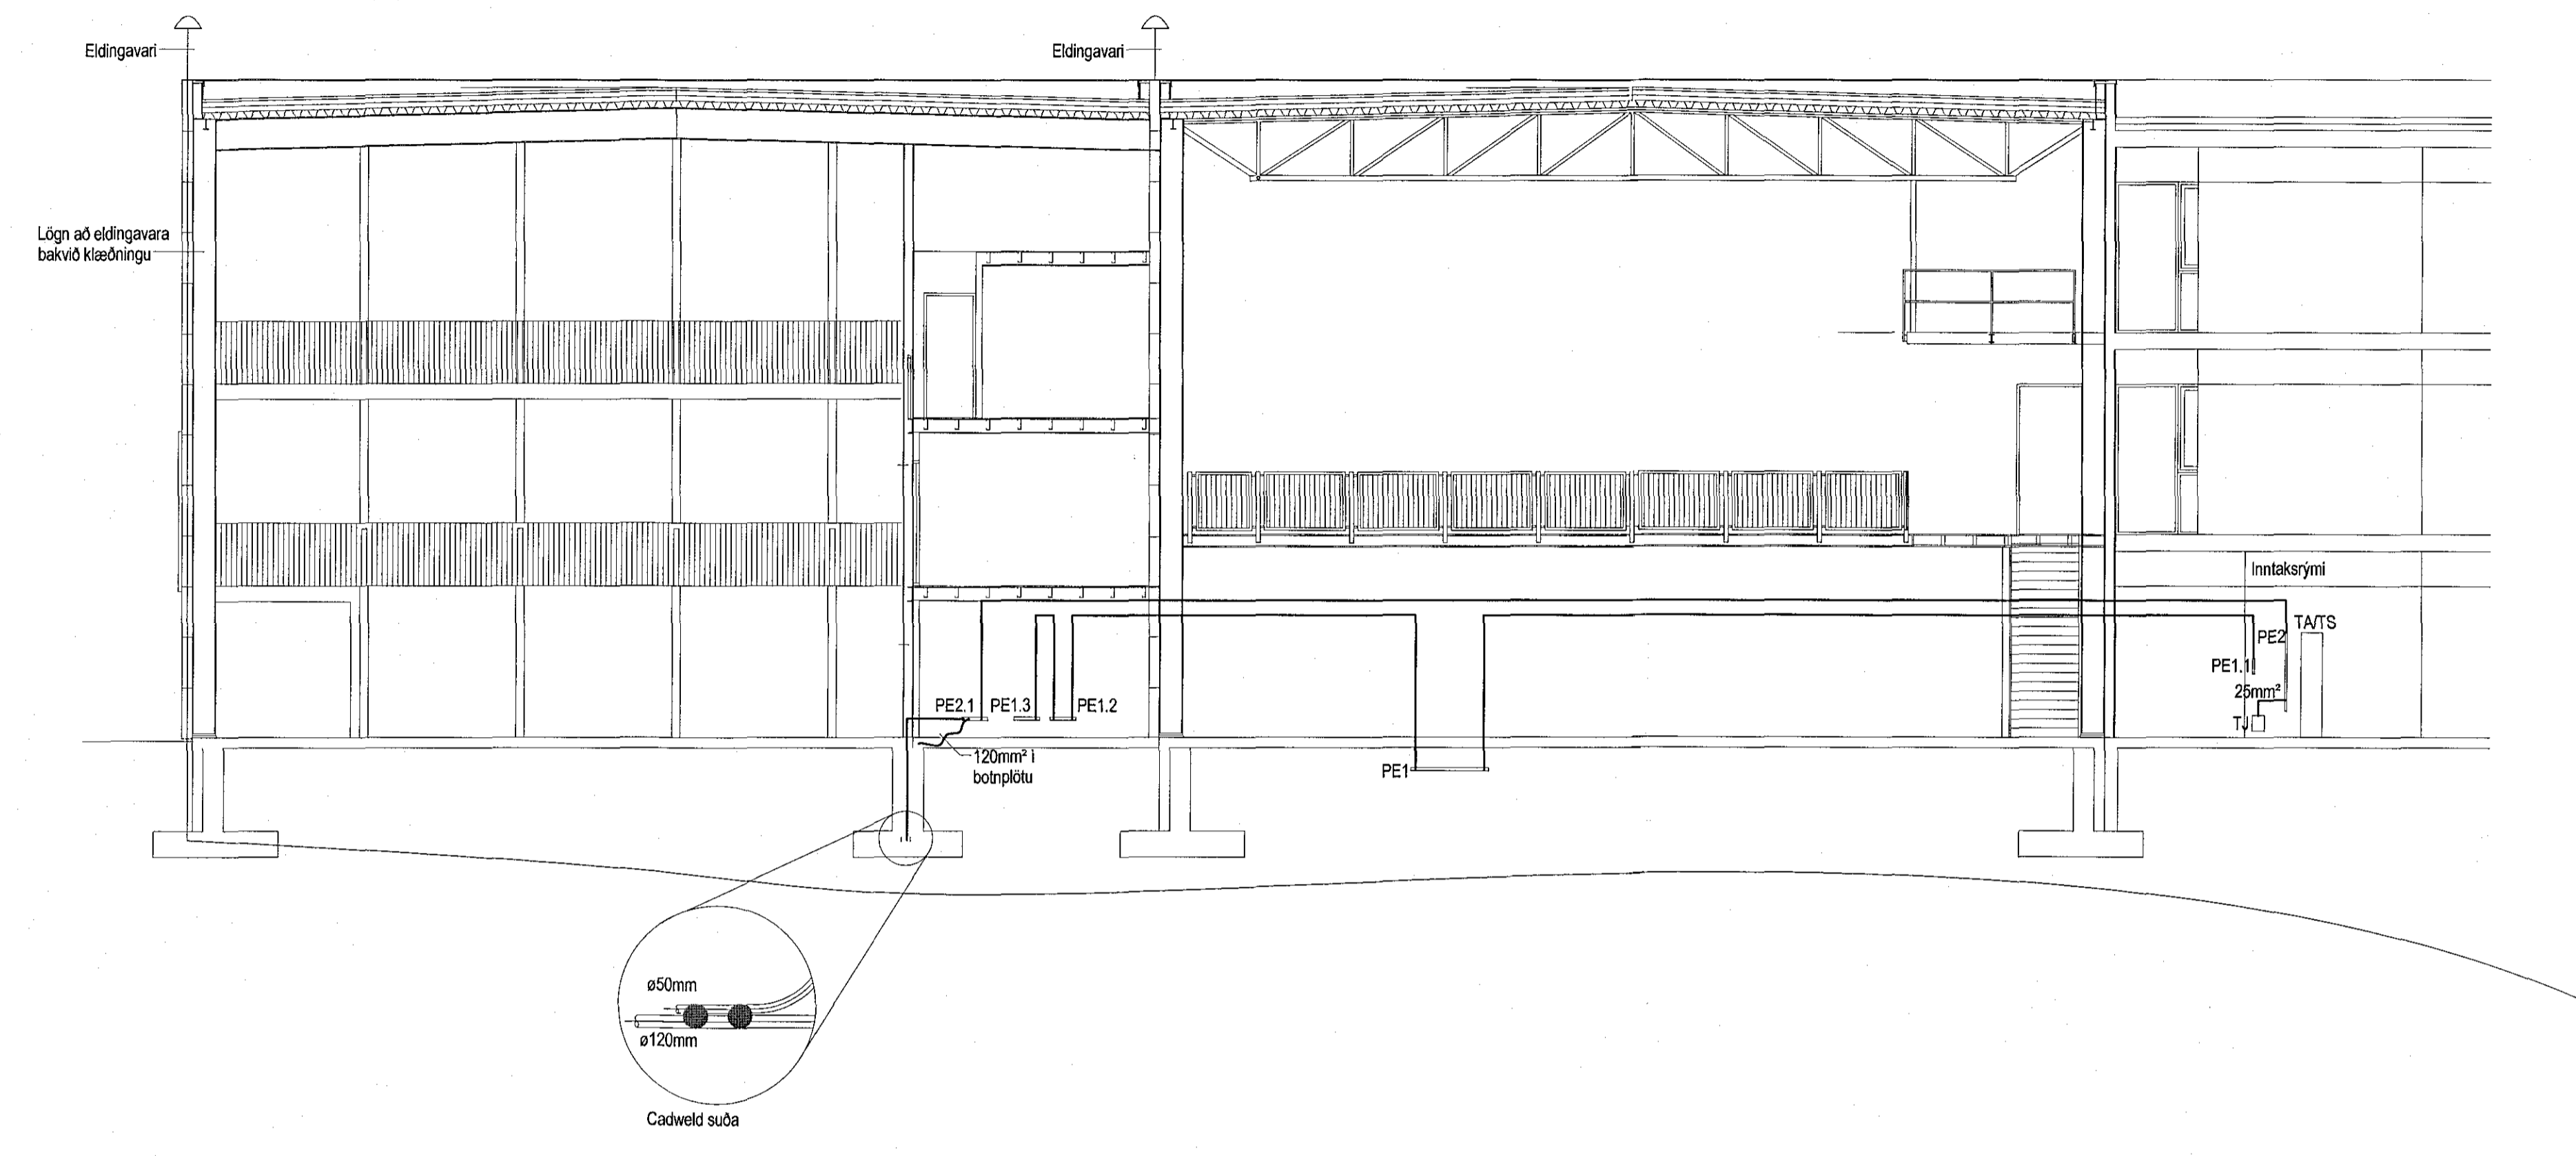
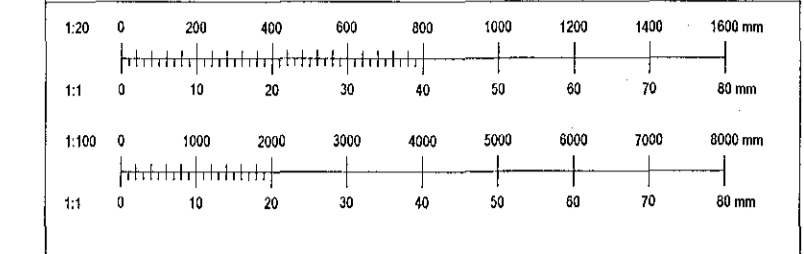
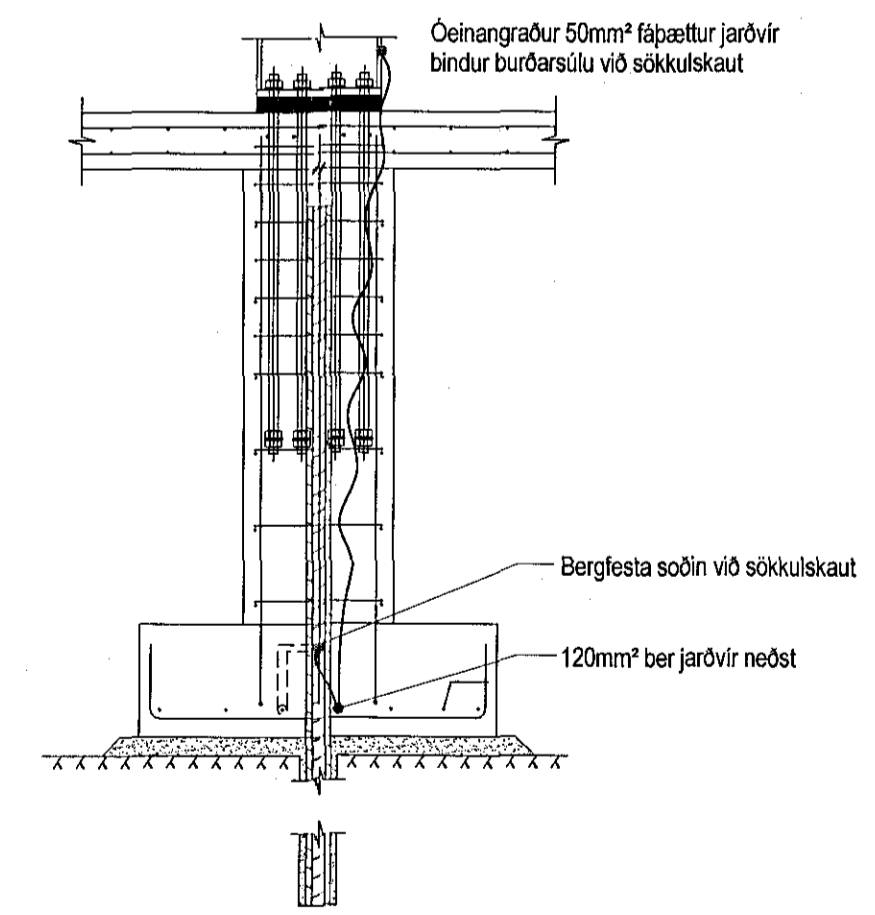


Skýringar:

-  25mm<sup>2</sup> óeinangradur fínþættur ber jarðvir
-  Cadwell suða bindur jarðvir við járngrind með upp. 10m millibili
-  Jarðbinding
-  PE1 Aðal jarðskima fest á vegg í inntaksrymi
-  PE2 Jarðskima gryfu við flughermi
-  TJ Tengibox sökkulskauts



Snið í sökkulskaut  
1:20



|   |       |        |            |             |          |
|---|-------|--------|------------|-------------|----------|
| Útg.  | Önn.  | Dýrgj. | B.         | L.          | Þp.      |
| <b>VERKHÖNNUN</b><br>VERKFRÆÐIRÁÐGJÖF   |       |        |            |             |          |
| BÖRINNARTÚNI 2, 105 REYKJAVÍK<br>Sími: 570-5800, Ktí: 650 1 07-1 280<br>WWW.VERKHONNUN.IS, VERKHONNUN@VERKHONNUN.IS |       |        |            |             |          |
| Magnús B. Þórðarson kt. 0308704149  |       |        |            |             |          |
| Samþykkt Verkhönnunarátt: Magnús Þ. Þórðarson   |       |        |            |             |          |
| Útgefið samþykkt þann: 26. MAJ 2017   |       |        |            |             |          |
| VERKNAÐUR   |       |        |            |             |          |
| FLUGVELLIR 1  |       |        |            |             |          |
| RAFLAGNIR   |       |        |            |             |          |
| SNIÐ SÖKKULSKAUTS OG SP. JÖFNUNAR   |       |        |            |             |          |
| Aðalgestir:   |       |        |            |             |          |
| bjarnthor@verkhonnun.is   | TS    | MBÞ    | 19.04.2017 | 1:20, 1:100 | A1       |
| Þarnd   | Þarnd | Þarnd  | Óþarnd     | Markaðs     | Stofnend |
| 2017-01-017   |       |        | 03.00.02   |             |          |
| Verkhönnun  |       |        | Farkennun  |             |          |
| HÖNNAÐUR ÁSKILUR SÉR ALAN VETTA A TERNUNUM. FÖLÞÖÐUN ER HAN DRIFLEGS SAMÞYKKT!                                      |       |        |            |             |          |