
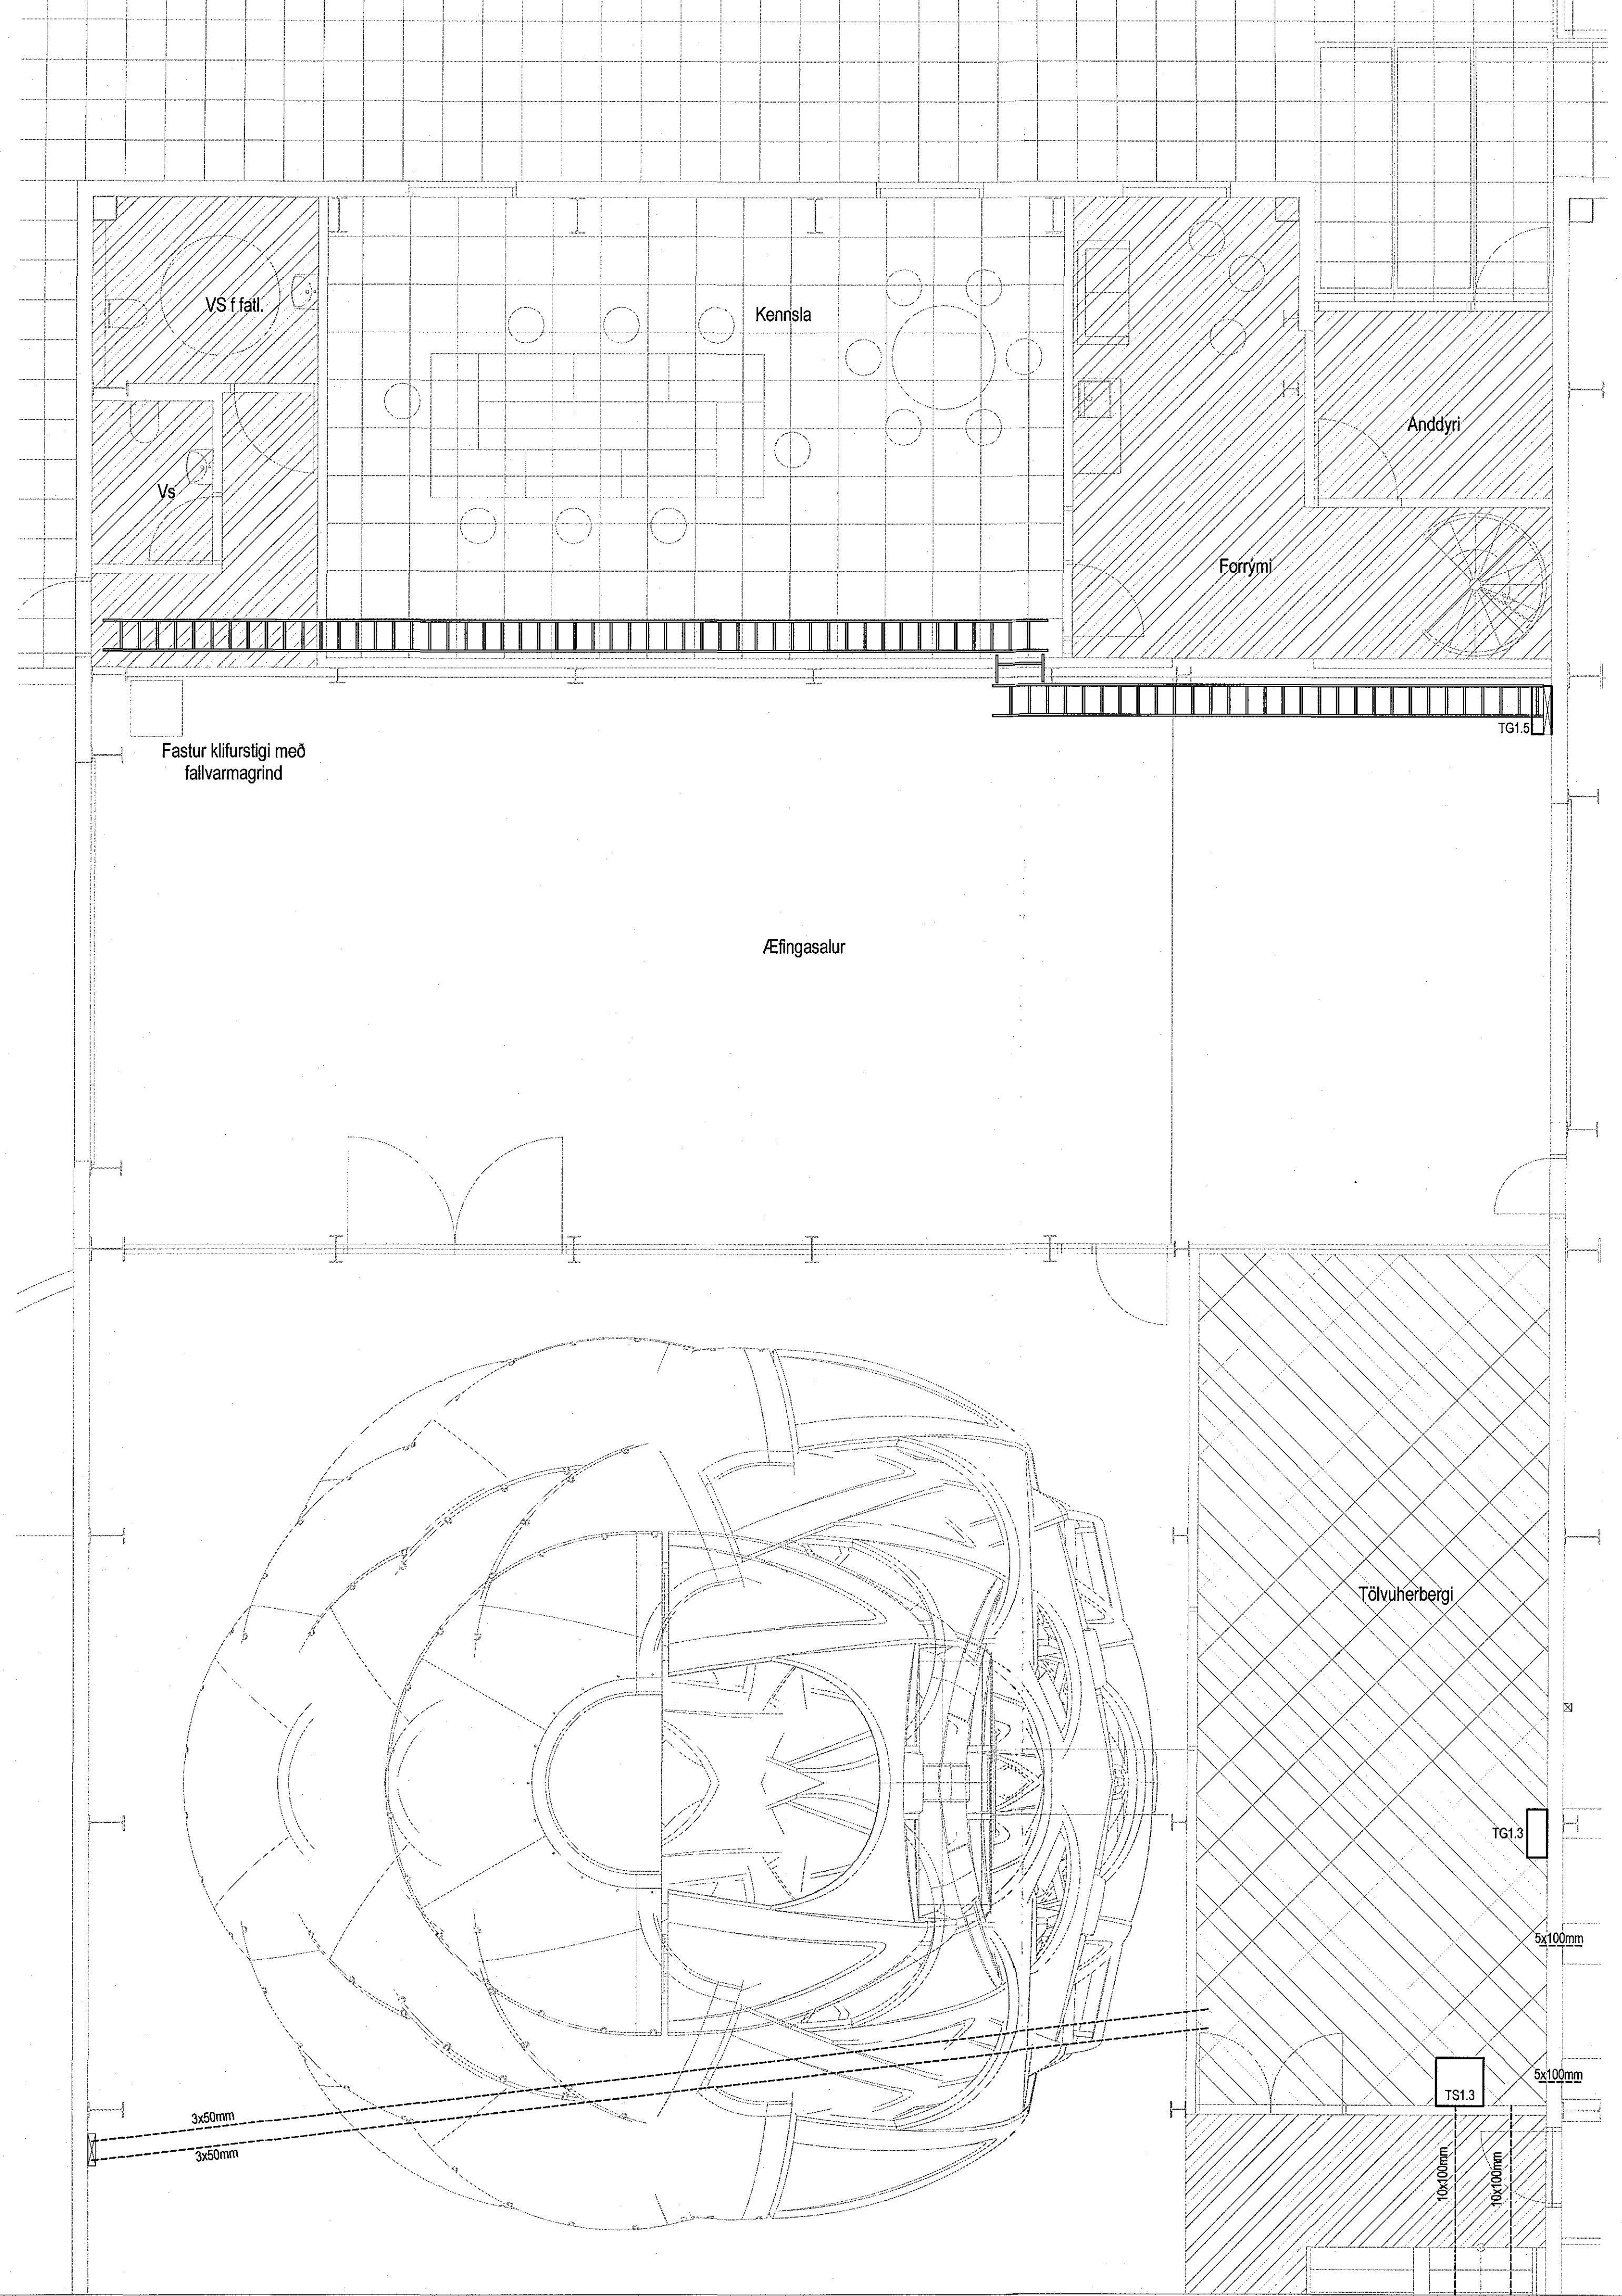
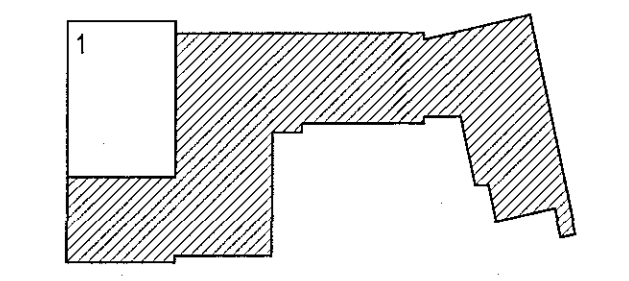


A703017 21.4.2017

Samþykkt þann  
26 MAJ 2017  
Byggingarfulltrúinn í Hafnarfirði  
F.h. Sigurður Steinar Jónsson

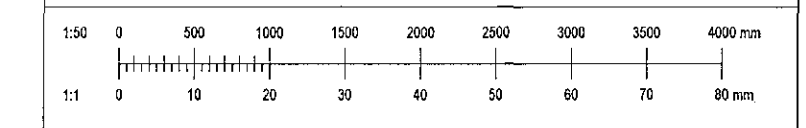

Dag.	Dag.	Styng.	B.	B.
<b>VERKHÖNNUN</b> VERKFRÆÐIRÁÐGJÖF				
ÞÓRINNARTÓNI 2, 105 REYKJAVÍK Sími: 570-5800, KÍ: 630 127-1 3480 WWW.VERKHÖNNUN.IS, VERKHÖNNUN@VERKHÖNNUN.IS				
Magnús B. Þóroddsson kt. 030879-4149 Stýrðill/Veikvörðun: <i>Magnús B. Þóroddsson</i> Undirli: <i>Guðlaugur 4v. 201</i>				
Vaknúmer:				
FLUGVELLIR 1				
RAFLAGNIR				
LAGNALEIÐIR 1.HÆÐ 1/2				
Aðskiptir:				
bjarnthor@verkhonnun.is	TS	MB5	19.04.2017	1:50
ts	ts	ts	ts	ts
2017-01-017	18.04	19.04	2017	1:50
2017-01-017	18.04	19.04	2017	1:50
HÖNNUNARSKILUR SÉR ALAN RÆTTI A TERNINGUM - FÖLGDAN ER HÁÐ SÉRLEGGU SAMYKTI				