
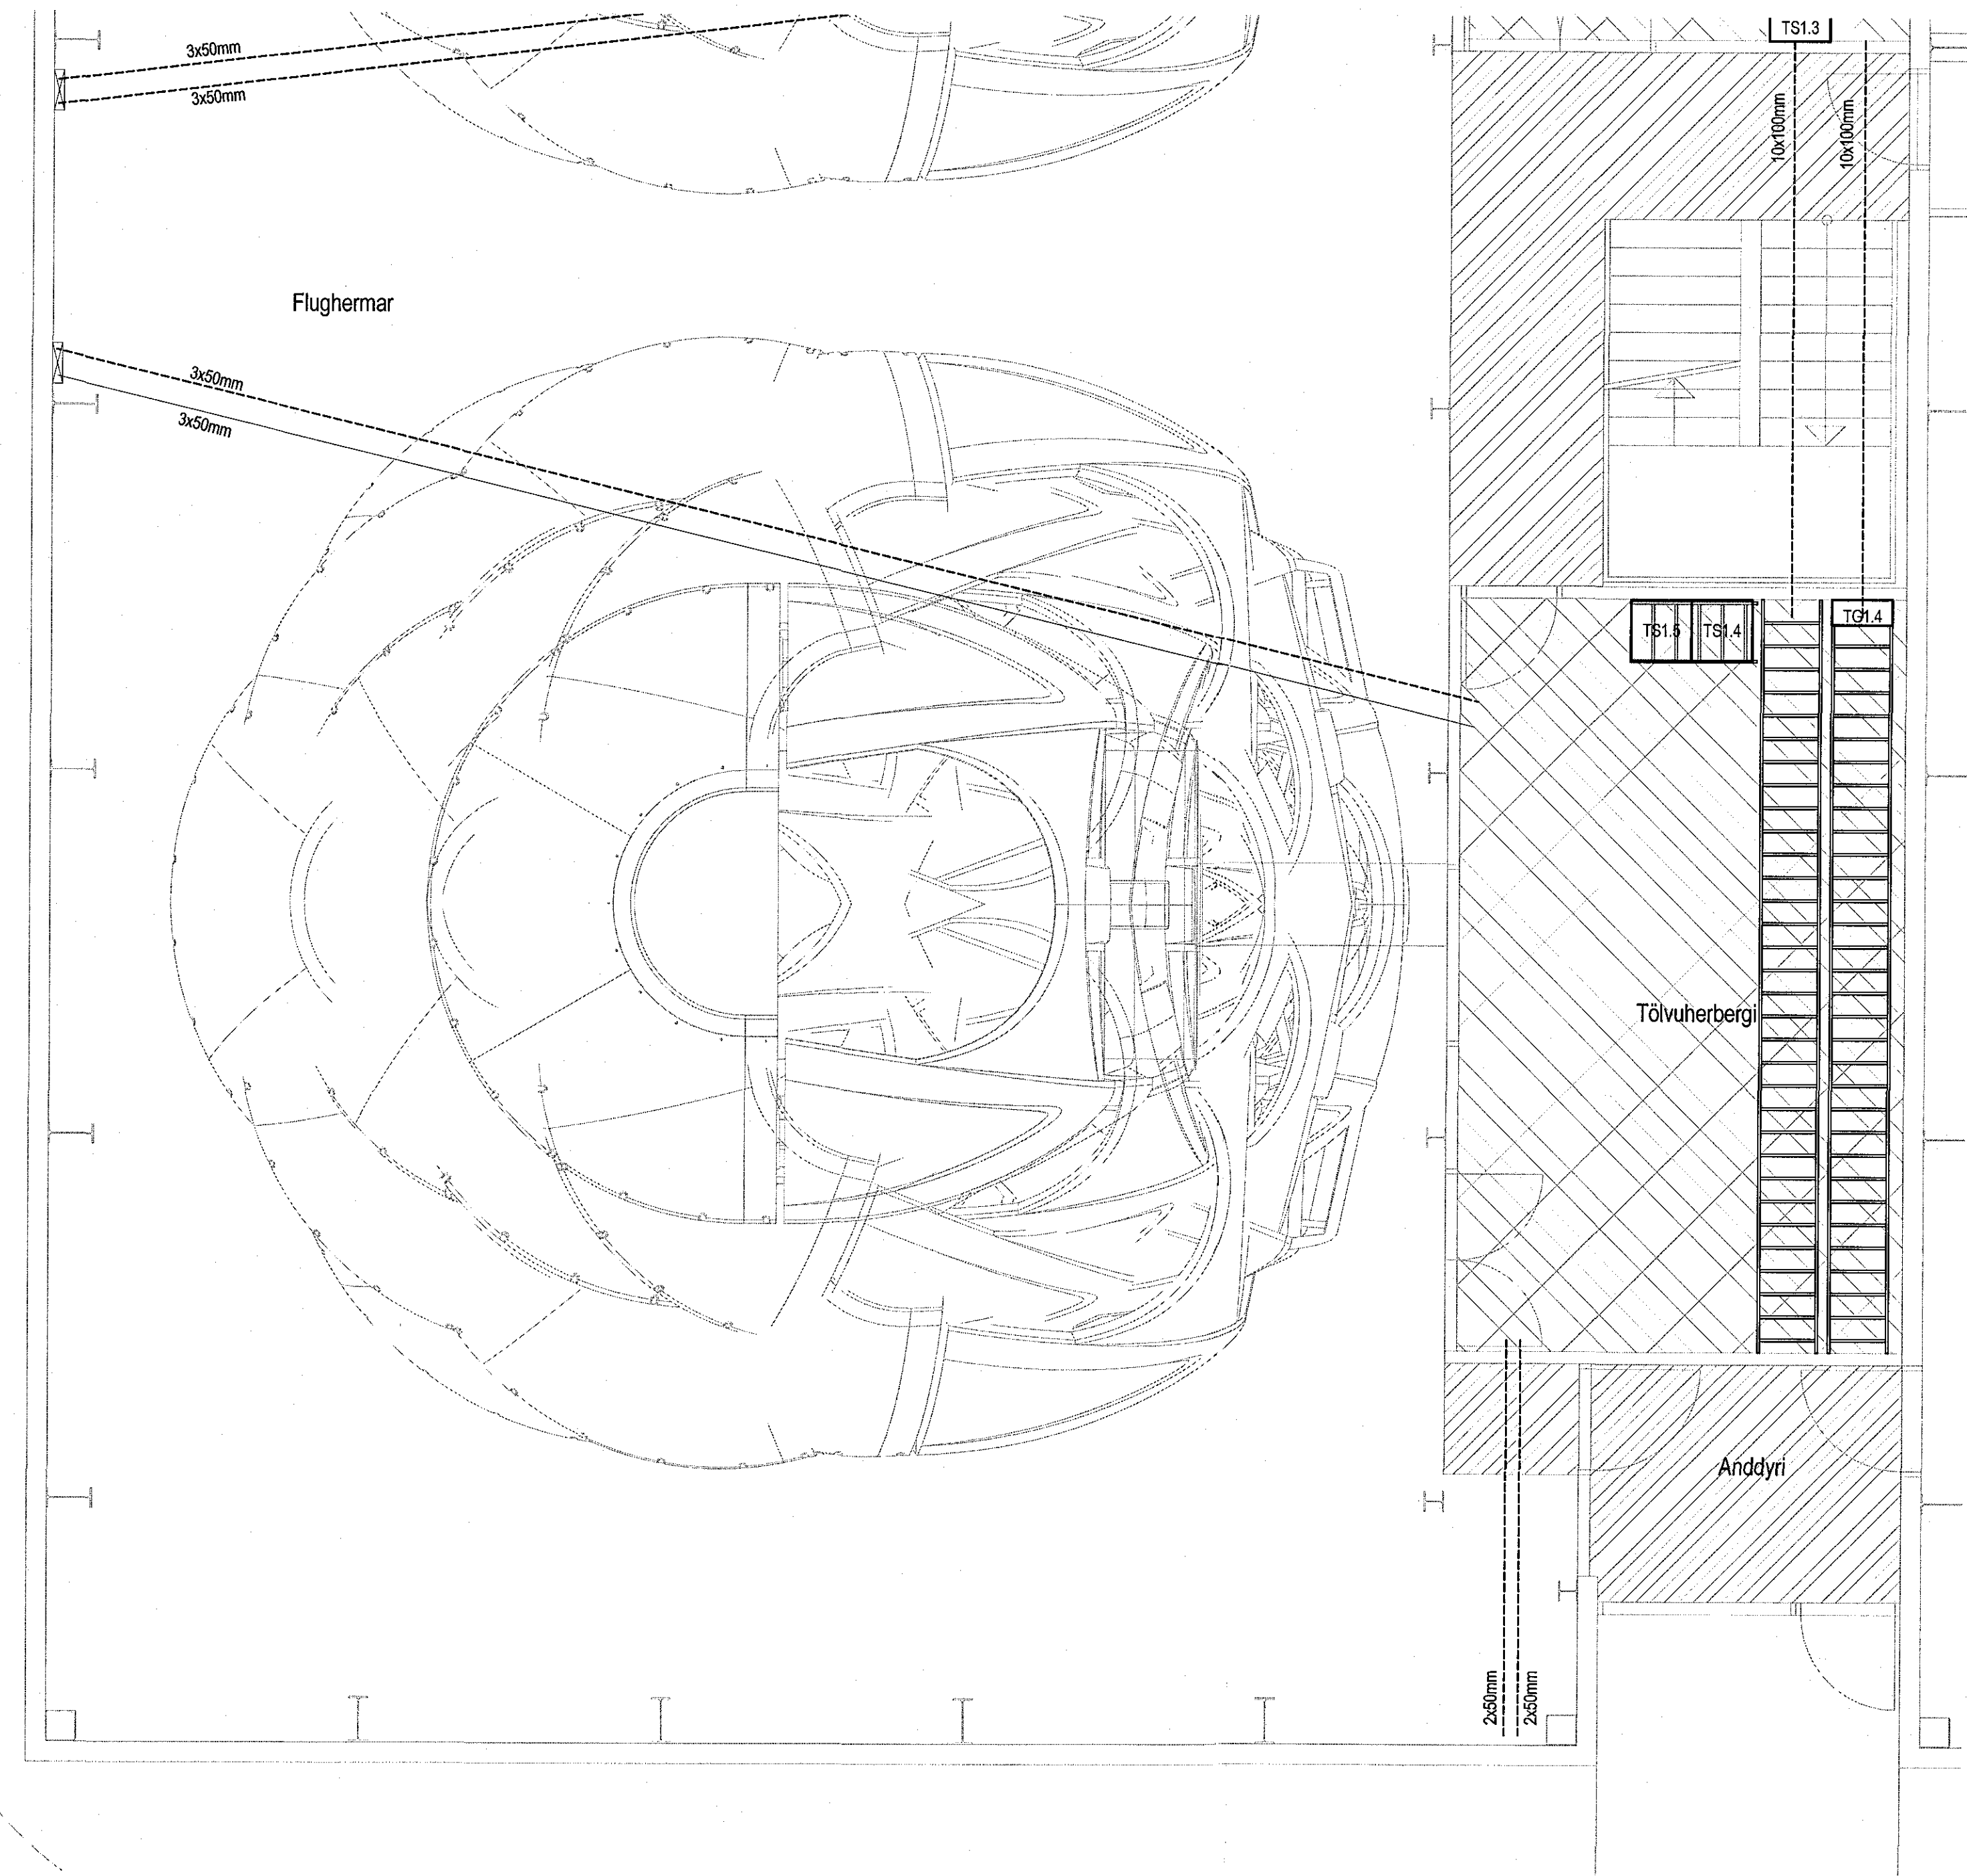
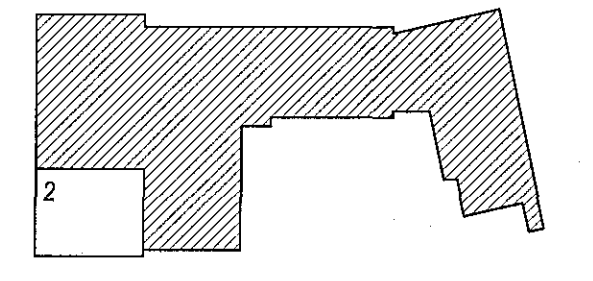


1403017 21.4.2017

Samþykkt þann
26 MAY 2017
Byggingarfulltrúinn í Hafnarhúsi
F.h. Sigurður Steinar Jónsson

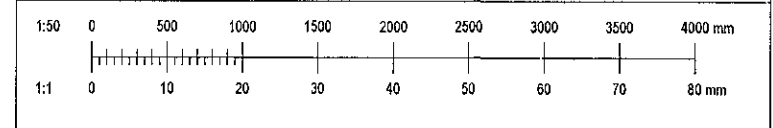

Drö.	Drögi	Styrir	Bl.	Dr.	
VERKHÖNNUN VERKFRÆÐIRÁÐGJÖF					
BRUNNARTÓNI 2, 105 REYKJAVÍK Sími: 572-5800, KT: 690 107-1280 WWW.VERKHONNUN.IS, VERKHONNUN@VERKHONNUN.IS					
Magnús B. Þórðarson kt. 030879-4149					
Samþykktir Verkhönnun eftir: <i>Magnús B. Þórðarson</i>					
Loddira samþykkingarmáttur: <i>Fl. 004</i>					
Verkefni:					
FLUGVELLIR 1					
RAFLAGNIR					
LAGNALEIÐIR 1.HÆÐ 2/2					
Aðskiptastær:					
bjarnhor@verkhonnun.is	TS	MBÞ	19.04.2017	1:50	A1
Höfundur	Takmið	Tilfærð	Dagsetning	Málkastær	Bláddráttur
2017-01-017			12.01.02		
Verkefni		Tölvuherbergi		Bygging	
<small>HÖNNUNARSKILUR SÉR ALLAN RETTA TERNINGUM. FÖLGDUN ER HÁR SKRIFLEIÐU SAMÞYKKT</small>					