
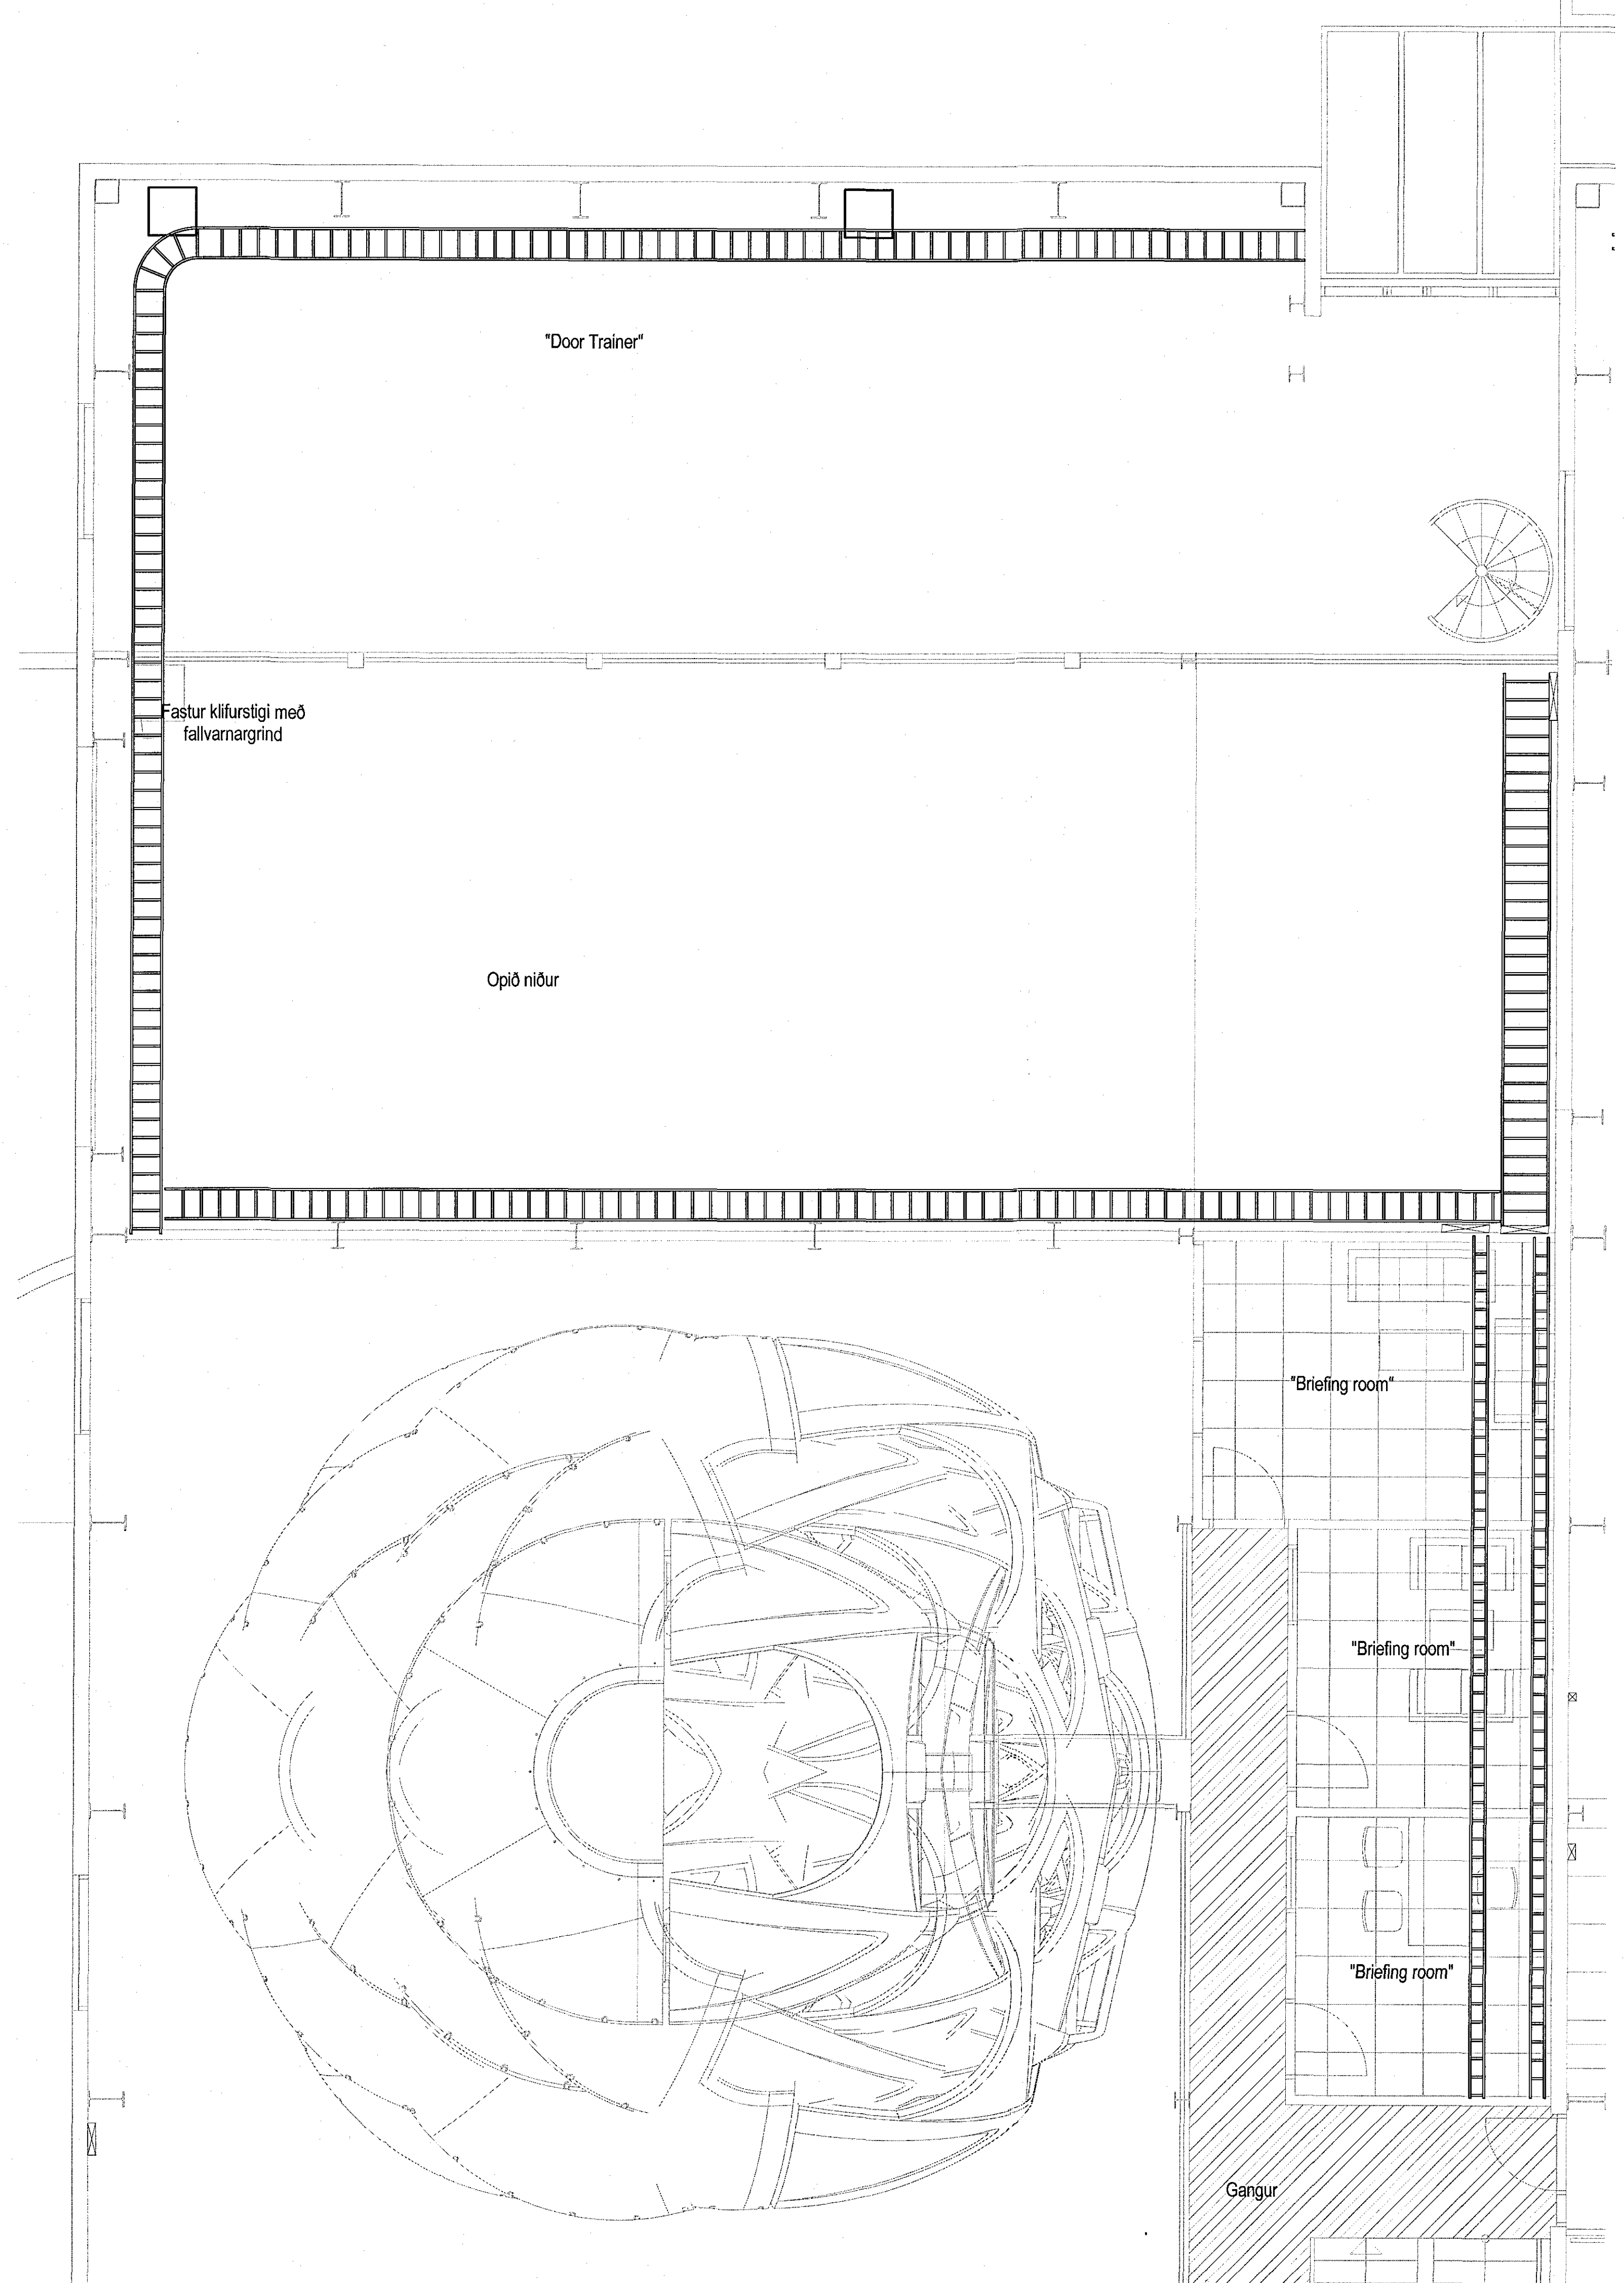
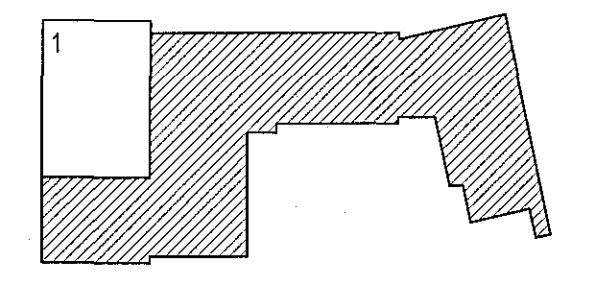


1703017 21.4.2017

Samþykkt þann
26 MAY 2017
Byggingarfulltrúinn í Hafnarvík
F.h. Sigurður Steinar Jónsson

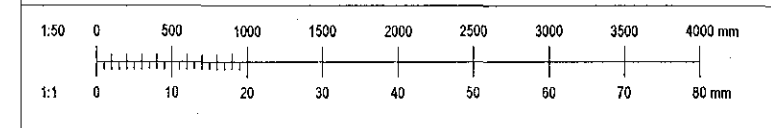

Útg.	Öp.	Stjg.	Gr.	Stj.	
VERKHÖNNUN VERKFRÆÐIRÁÐGJÖF					
BÜGNUNARTÚNI 2, 105 REYKJAVÍK Sími: 570-5800, KT: 650 107-1280 WWW.VERKHONNUN.IS, VERKHONNUN@VERKHONNUN.IS					
Magnús B. Þórðarson kt. 033879-1149					
Samþykkt frá Varkhönnun: <i>Magnús B. Þórðarson</i>					
Útdráttur samþykkingarinnar: <i>Pu. SÓA</i>					
Verkefni:					
FLUGVELLIR 1					
RAFLAGNIR					
LAGNALEIÐIR 2.HÆÐ 1/2					
Ábyrgð:					
Eignarhöfnd:	TS	MBÞ	19.04.2017	1:50	A1
Formverki:	Tekub.	Virkub.	Deilding	Markverki	Staðsetning
2017-01-017			12.02.01		
HÖNDLÖG AÐKILUR GERALAN HÉTTA TÆKNINGUM - F.ÖU.ÖLDUM ÖR ÞÁÐ BRIFLEGGU SAMTAKI					