
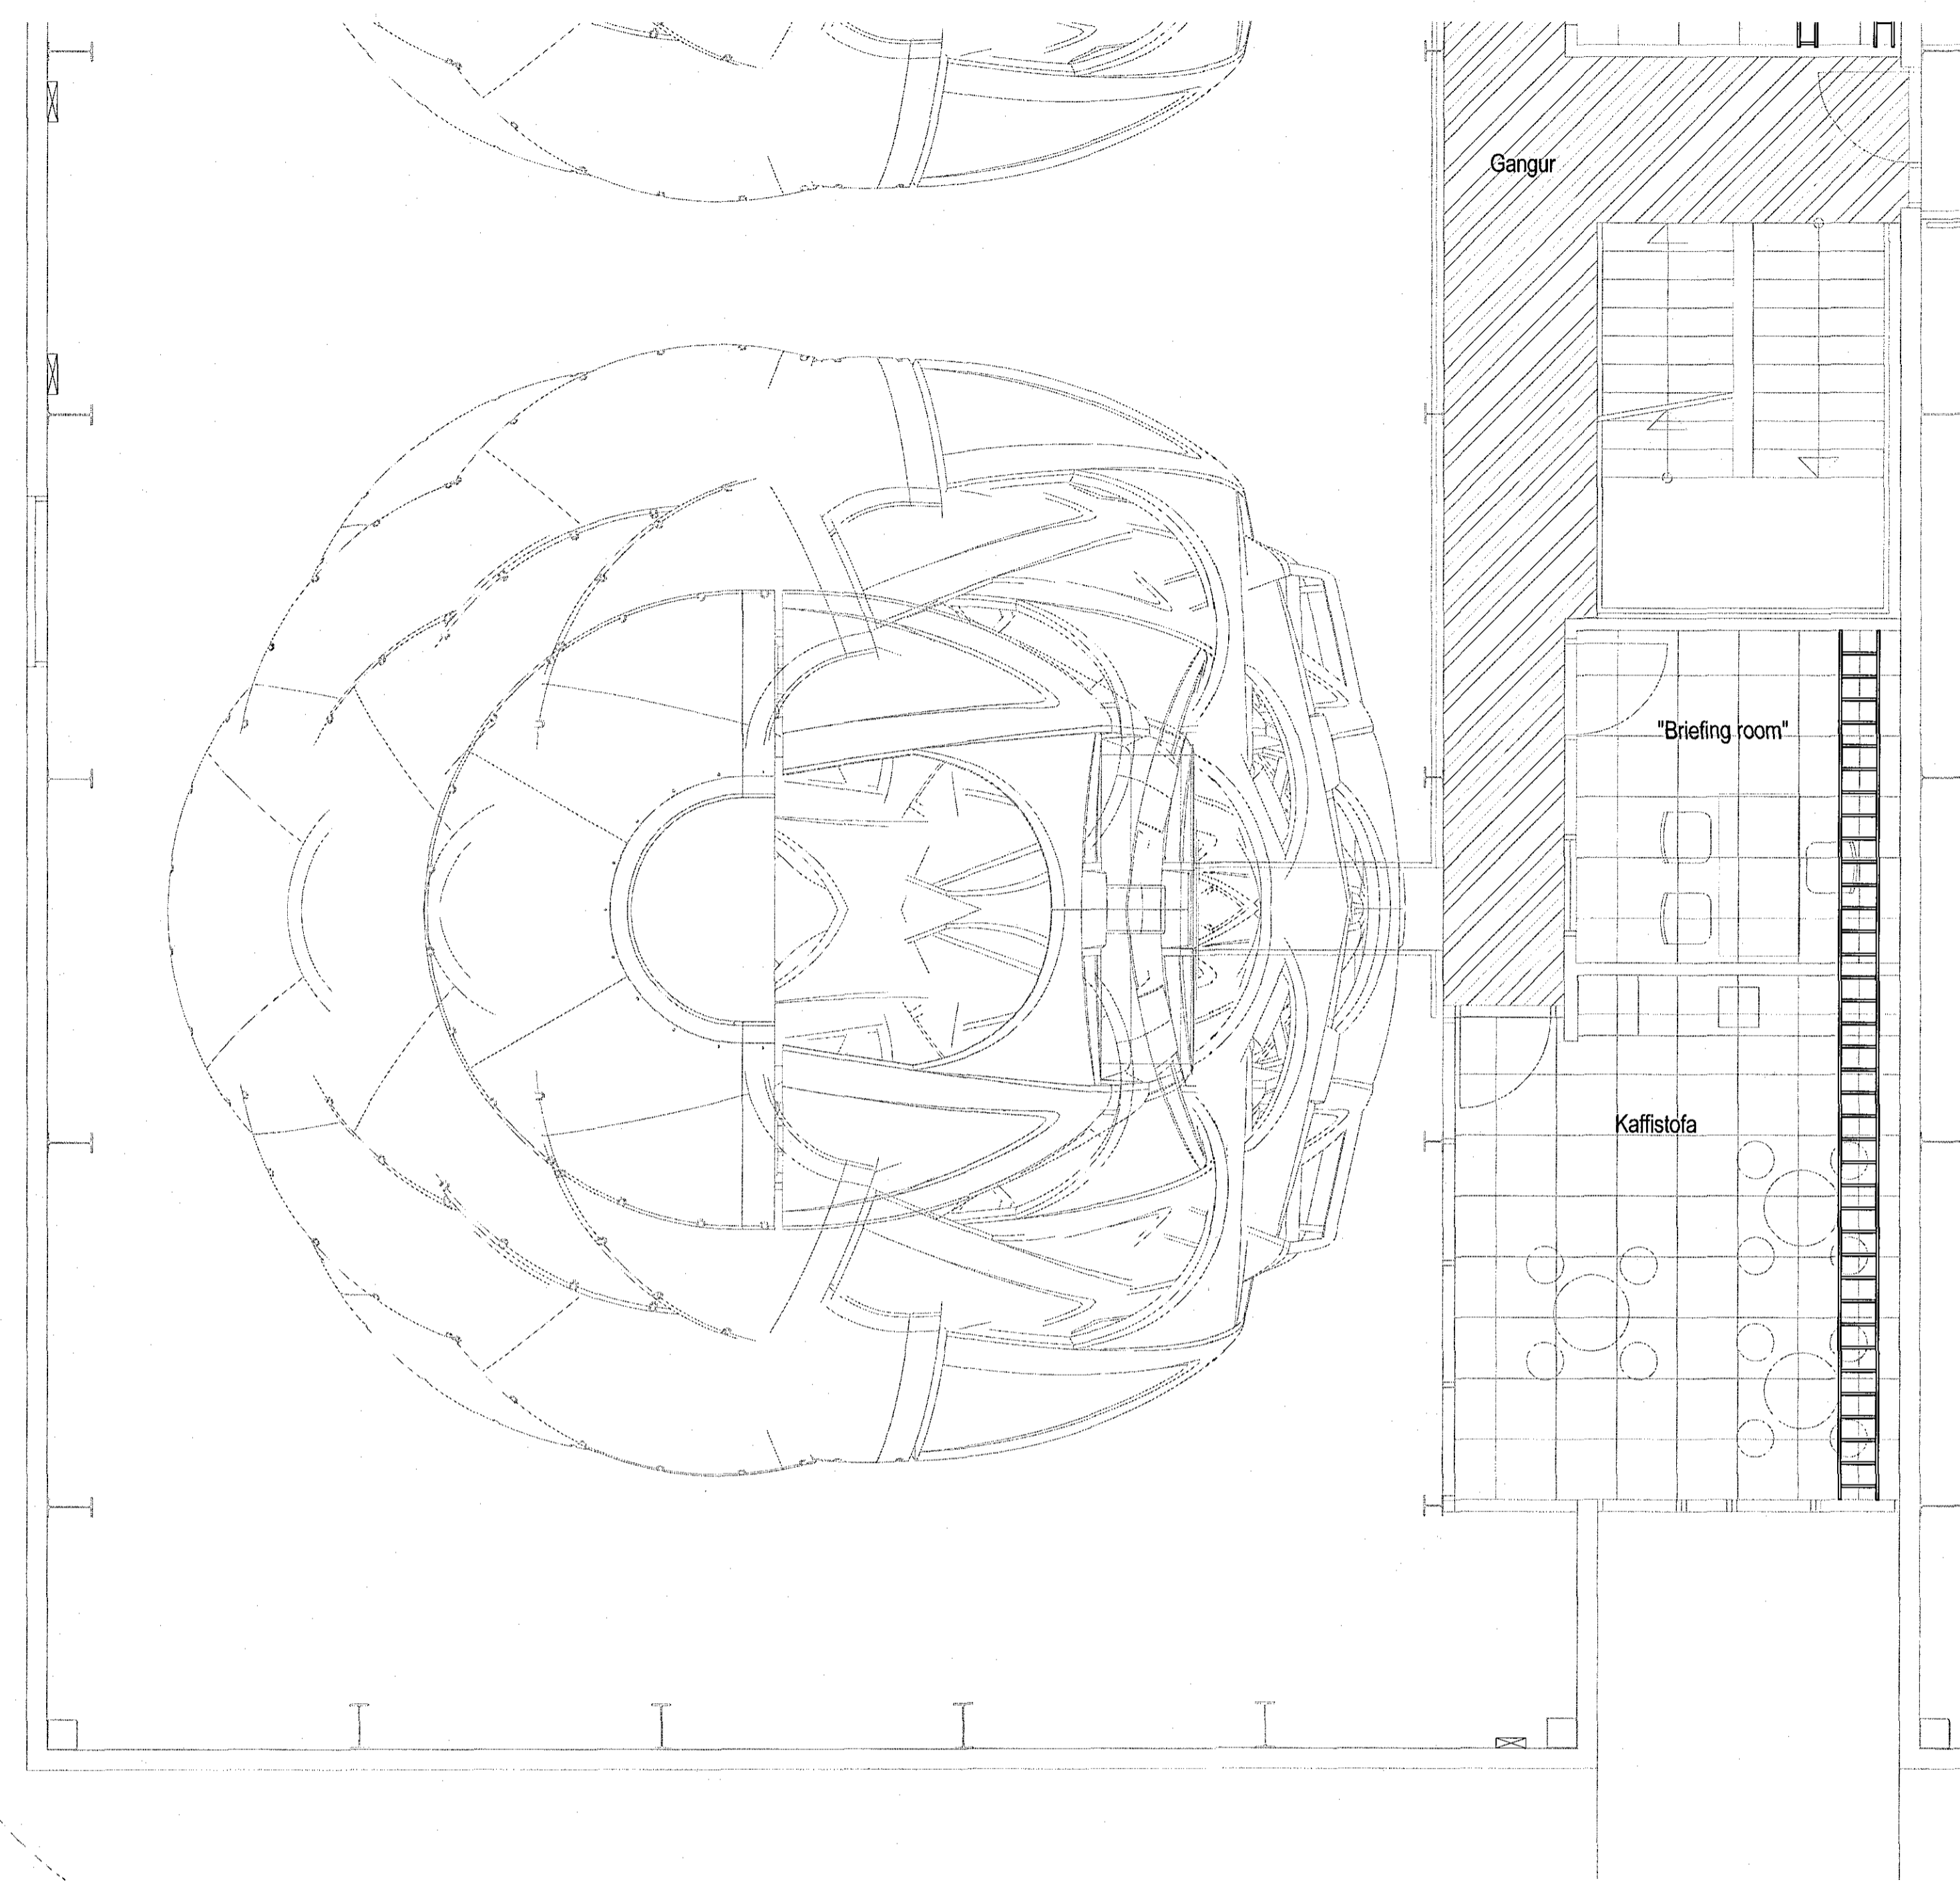
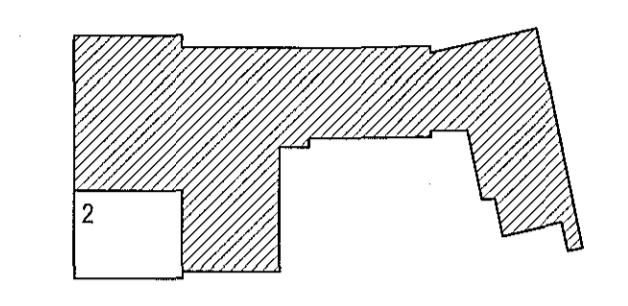


1703017 1.1.4.2017

Samþykkt þann  
26 MÍJ 2017  
Byggingarfulltrúinn í Pálfarði  
F.h. Sigurður Steinar Jónsson

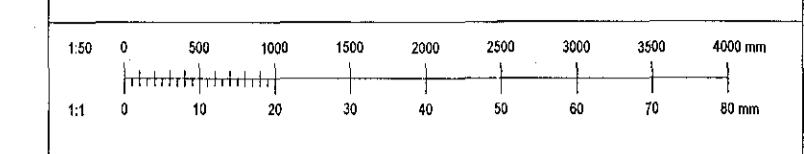

Útg.	Ögn	Skýg.	Bl.	Sp.	
<b>VERKHÖNNUN</b> VERKFRÆÐIRÁÐGJÖF					
ÞORUNNARTÚNI 2, 105 REYKJAVÍK Sími: 570-9880, KT: 066 107-1 280 WWW.VERKHÖNNUN.IS, VERKHÖNNUN@VERKHÖNNUN.IS					
Magnús B. Þórðarson kt. 030879-4149					
Samskipti: Verkhönnun ehf. <i>Magnús B. Þórðarson</i>					
Útdráttur samþykktar/áskráðar: <i>Carl Fl. Óðl</i>					
Verkið:					
FLUGVELLIR 1					
RAFLAGNIR					
LAGNALEIDIR 2.HÆÐ 2/2					
Ábyrgð:	TS	MB	19.04.2017	1:50	A1
bjarnhor@verkhonnun.is	TS	MB	19.04.2017	1:50	A1
2017-01-017				12.02.02	
Heiti	Skilríki	Stærð	Dagsetning		
VERKHÖNNUN	VERKHÖNNUN	VERKHÖNNUN	VERKHÖNNUN		