
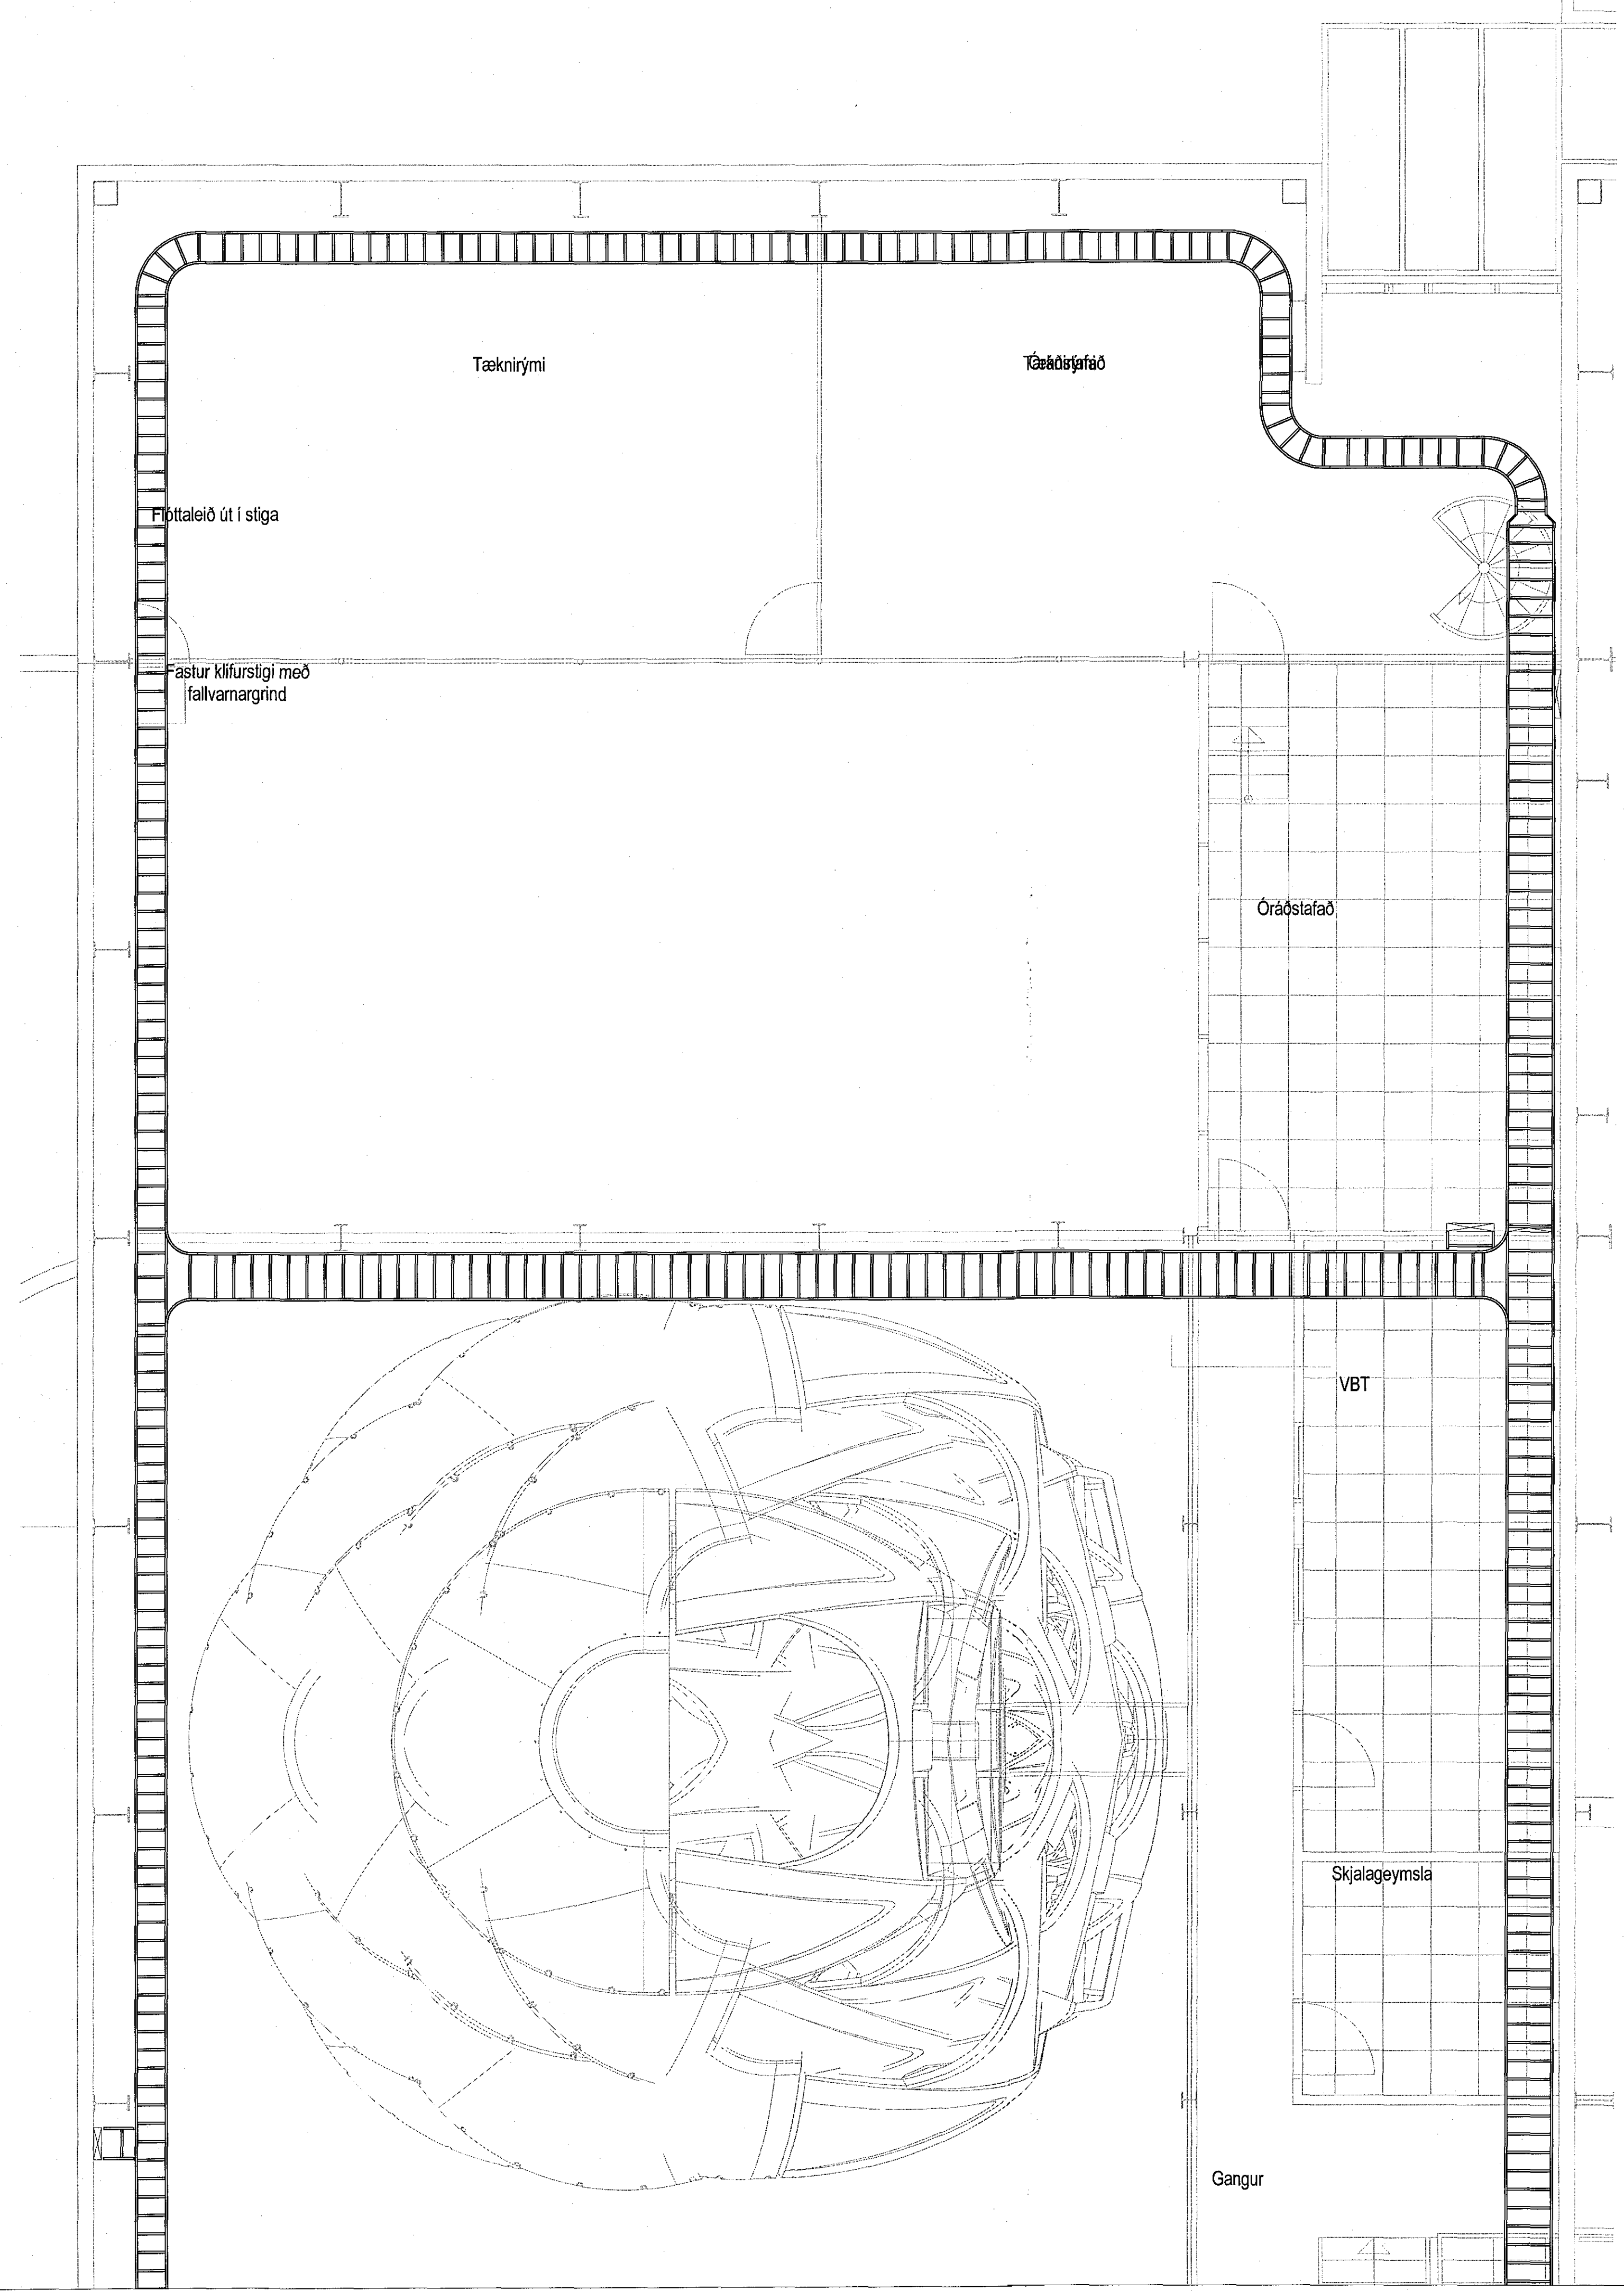
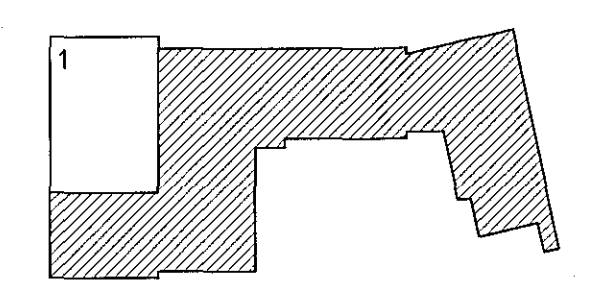


17.03.2017 21.4.2017

Samþykkt þann
26 MAY 2017
Byggingarfulltrúinn í Hafnarfirði
F.h. Sigurður Steinar Jónsson

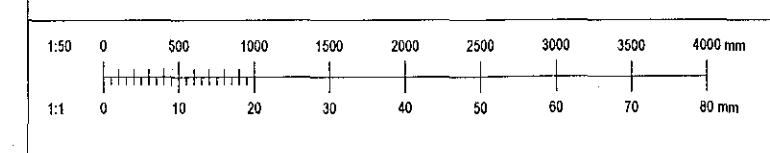

Útg. Útg. Útg. Bl. Sp.

VERKHÖNNUN

VERKFRÆÐIRÁÐGJÖF

ÞÓRUNNARTÚNI 2, 105 REYKJAVÍK
Sími: 570-5800, fti: 650107-1 280
WWW.VERKHONNUN.IS, VERKHONNUN@VERKHONNUN.IS

Magnús B. Þórðarson kt. 030879-4149
Samþykkt. Vaxtómur et al.
Magnús B. Þórðarson
Guðrún 21. 03. 17

Útskrift samþykkingarvörð:

Verkipti

FLUGVELLIR 1
RAFLAGNIR
LAGNALEIÐIR 3.HÆÐ 1/2

Akkaðilar:
bjarnhor@verkhonnun.is TS MBP 19.04.2017 1:50 A1
Höfundur Vefur Vefur Vefur Vefur Vefur Vefur Vefur Vefur Vefur Vefur

2017-01-017 12.03.01

HÖNDUR AUKLÖG BERA ALLAN RÉTT Á TÖNNUM. F. ÖLJÓLDUM ER HÆR SPANLEGGI SAMBYKTI