
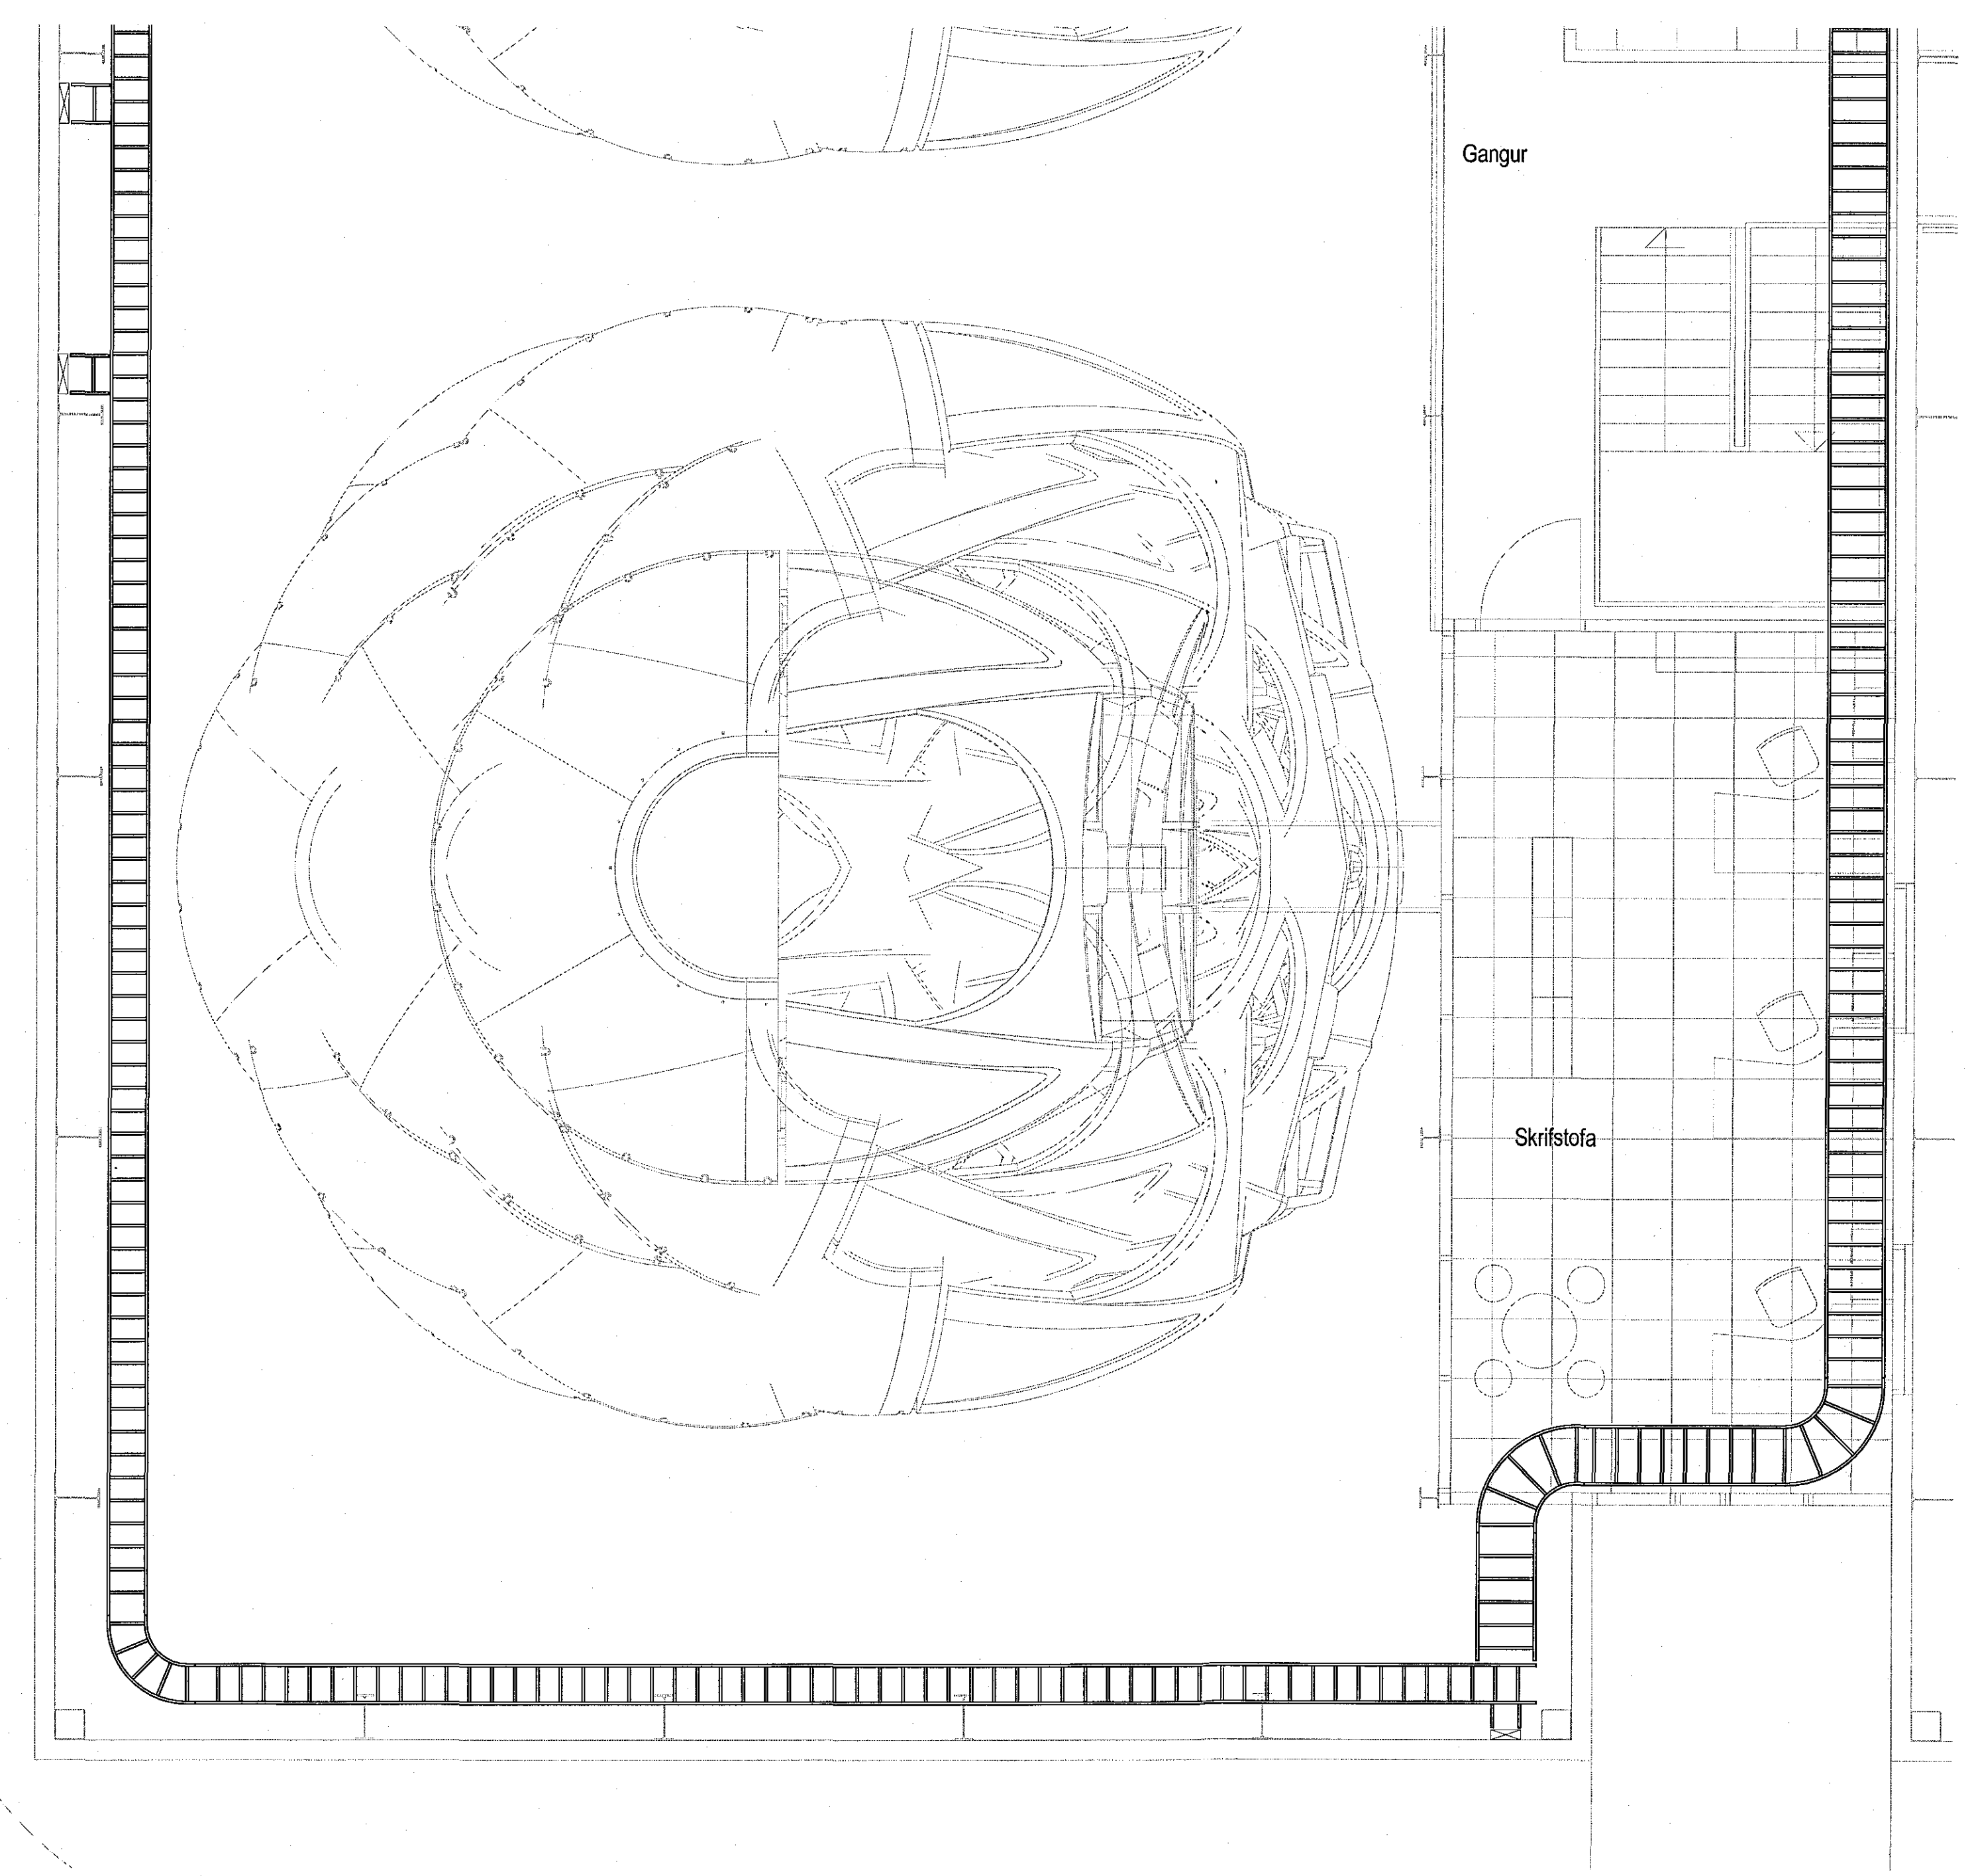
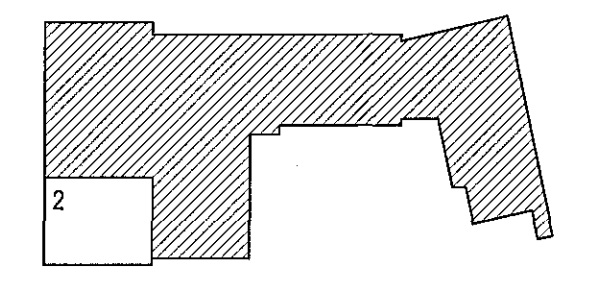


1703017 21.4.2017

Samþykkt þann  
26 MAY 2017  
Byggingarfulltrúinn í Hafnarhúsi  
F.h. Sigurður Steinar Jónsson

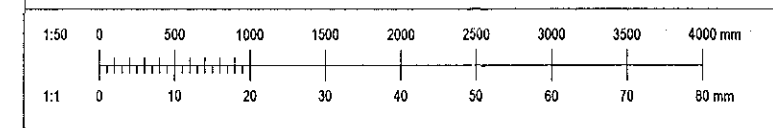

Utg.	Dagur	Staður	St.	Bl.	
<b>VERKHÖNNUN</b> VERKFRÆÐIRÁÐGJÖF					
ÞÓRINNARTÓNI 2, 105 REYKJAVÍK Sími: 570 3800, KTF: 050 1071 280 WWW.VERKHONNUN.IS, VERKHONNUN@VERKHONNUN.IS					
Magnús B. Þórðarson KL 0308764149 Sambærktá, Verkhönnun vaf: Magnús B. Þórðarson Útdráttur samþykktarfundar: <i>[Signature]</i> R. Ólafsson					
Verkefni:					
FLUGVELLIR 1					
RAFLAGNIR					
LAGNALEIDIR 3.HÆÐ 2/2					
Áskjalarnúmer:					
bjanifhor@verkhonnun.is	TS	MSP	19.04.2017	1:50	A1
	Höfundur	Yfirlit	Útvefing	Meðhöndl	Staðfest
2017-01-017			12.03.02		
	Verkefni	Dagsetning	Dagsetning	Staðfest	Staðfest
HORNINGUR ÁSKJALUR SÉR KLAVRETTA TÖNUNGUM - FALDÖGJAFNIR ER HÁÐ SÖRFLEGU SAMÞYKKT					