
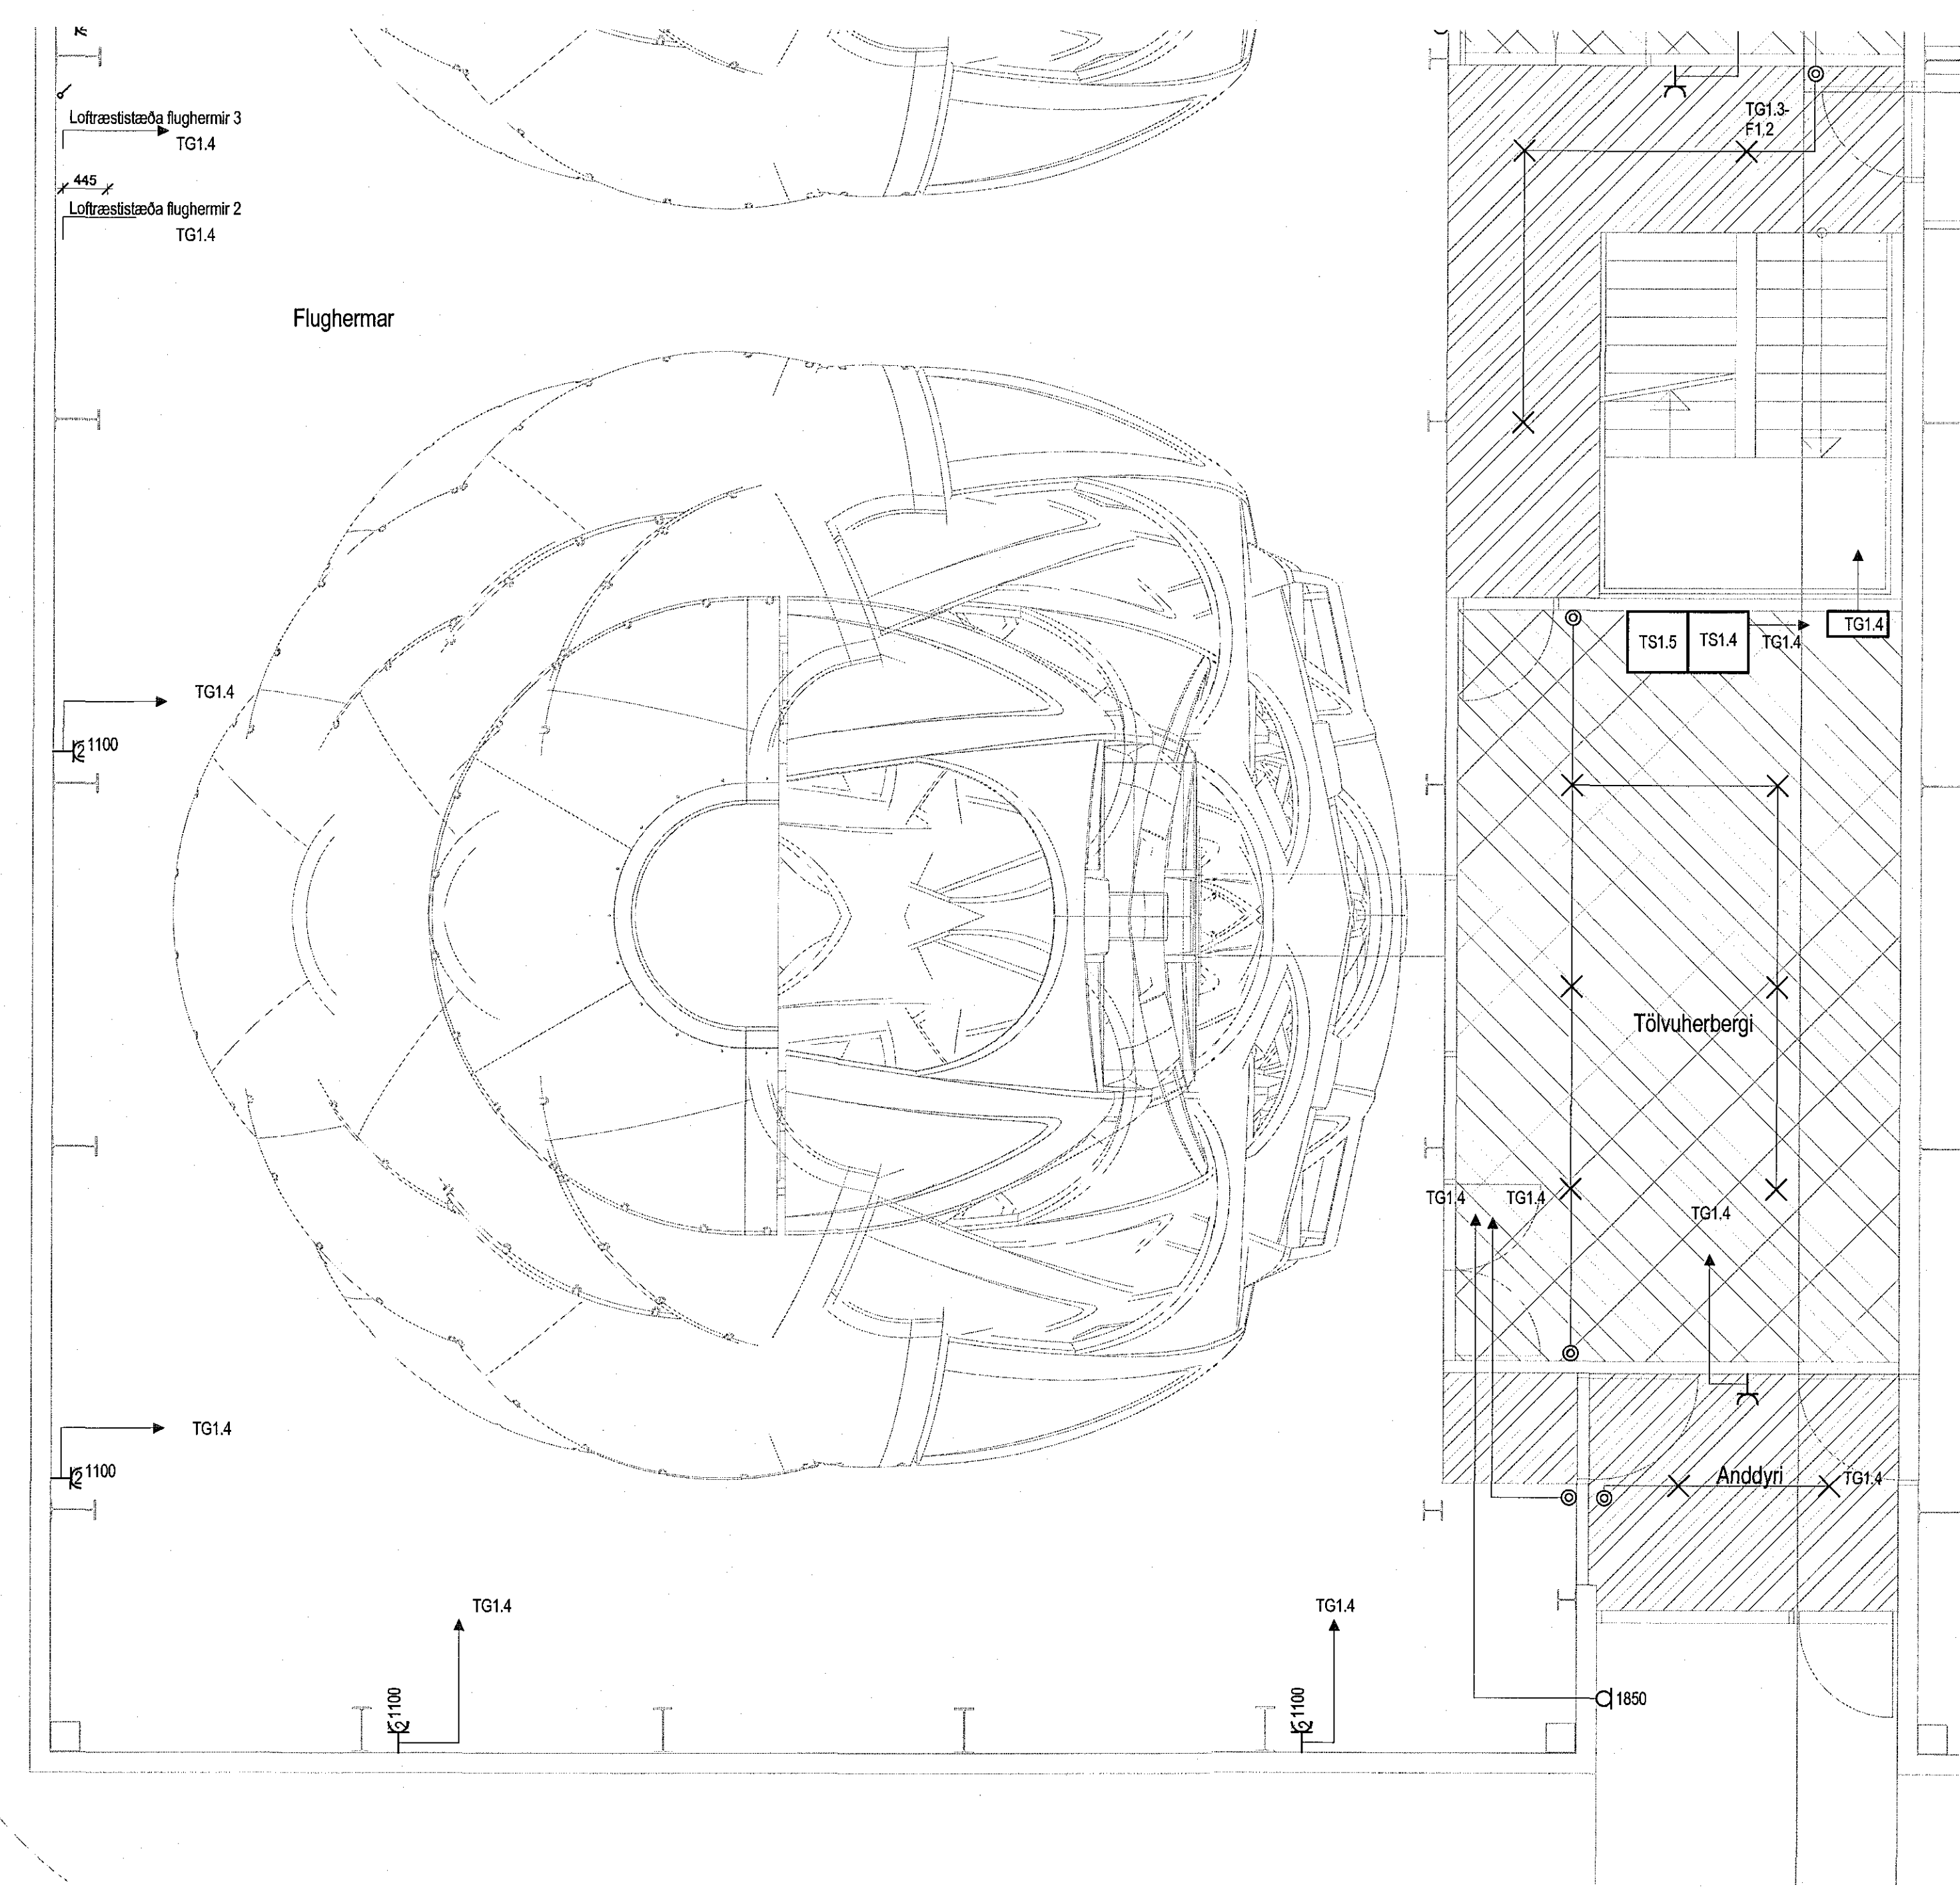
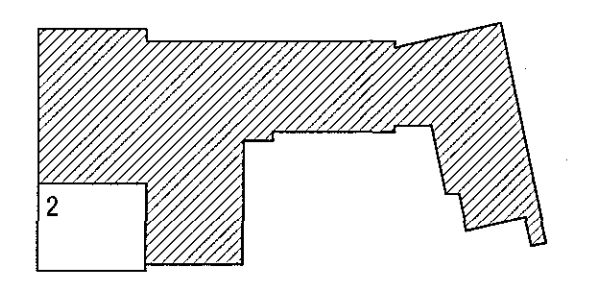


Sampykkt þann
26 MAY 2017
Byggingarfulltrúinn í Hæð
F.h. Sigurður Steinar Jónsson

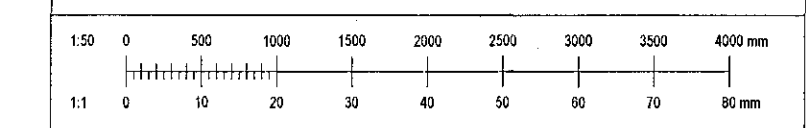

Útg.	Dag.	Útg.	Útg.	Útg.	Útg.
VERKHÖNNUN VERKFRÆÐIRÁÐGJÖF PÓRINNARTÓNI 2, 105 REYKJAVÍK Sími: 570-5800, KT: 650 1 07-1 280 WWW.VERKHONNUN.IS, VERKHONNUN@VERKHONNUN.IS					
Magnús B. Þórðarson kt. 038879-4149 Sampykkt. Verkhönnun af: <i>Magnús Þ. Þórðarson</i> Undirskrift samráðgjafarar: <i>Carl P. Ólafsson</i>					
Verkið FLUGVELLIR 1 RAFLAGNIR LÁGSPENNA 1.HÆÐ 2/2					
Alþýðublað: Eignarstjórn: TS MBP 19.04.2017 1:50 A1 Færsla: Tíðni Útgefið Meðferð Stafrætt					
2017-01-017			22.01.02		
Verkið		Samráðgjafi		Dýkkir	
HÖNNUN ARSÍMUR SÉR ALIÐ RÉTTI A TERNINGUM - FÓLUGJAFNIR HÁR SKYLDU SAMTÍÐI					