
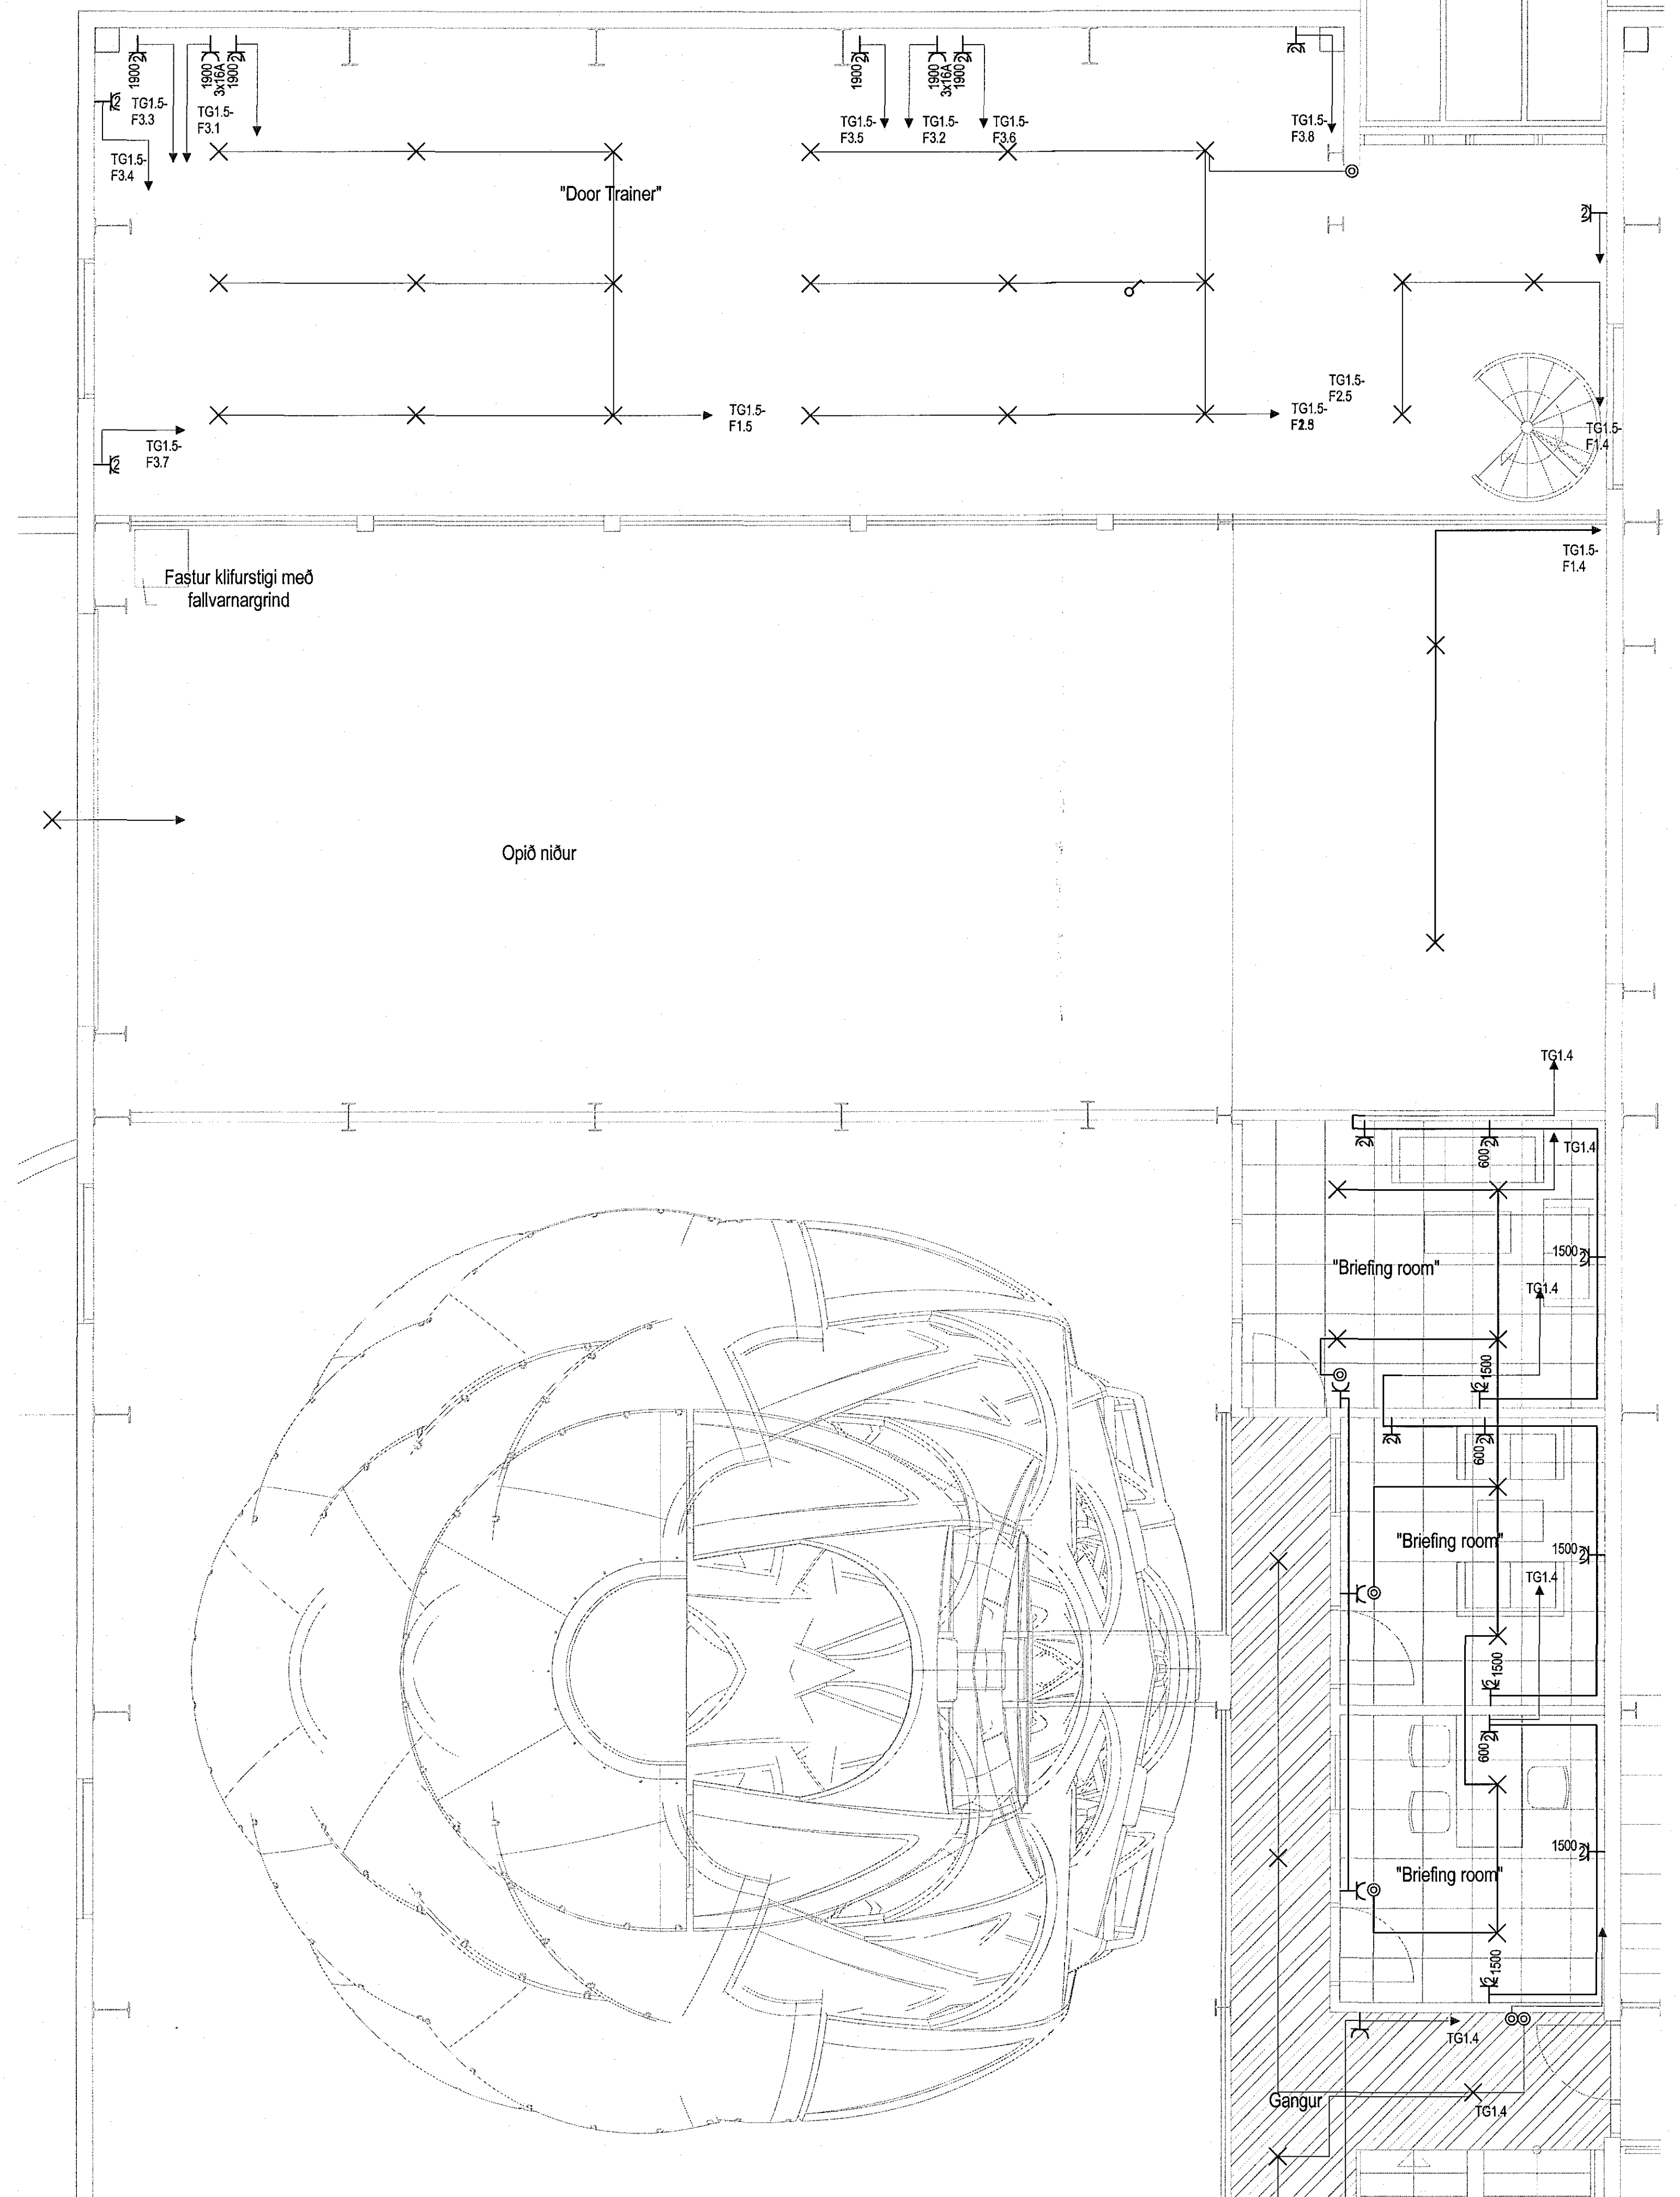
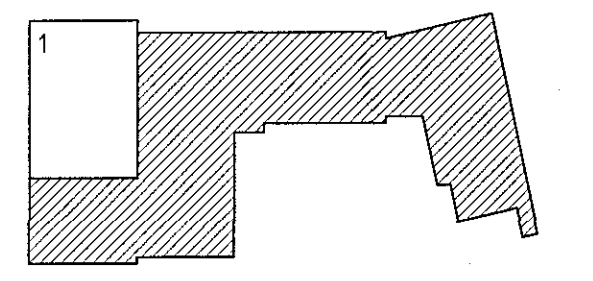


A103017 21.4.2017

Samþykkt þann
26. MAJ 2017
Byggingartillittrúnn í Hafnarhlíð
F.h. Sigurður Steinar Jónsson

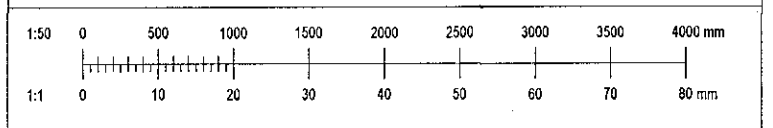

Útg.	Öng.	Stöng.	Stj.	Stj.
VERKHÖNNUN VERKFRÆÐIRÁÐGJÖF				
Hönnunartúni 2, 105 REYKJAVÍK Sími: 570-5800, 471 6501 (07-1280) WWW.VERKHONNUN.IS, VERKHONNUN@VERKHONNUN.IS				
Magnús B. Þórðarson kt. 030874149 Samþykkt í verkfræðingaráði: <i>Magnús B. Þórðarson</i> <i>Andri Conal P. Ólaf</i> Undirritað samþingingarmannur.				
Vefur: FLUGVELLIR 1 RAFLAGNIR LÁGSPENNA 2.HÆÐ 1/2				
Alskjalir: bjarnthor@verkhonnun.is TS MBÞ 19.04.2017 1:50 A1 Tölur: 18648 Dagafrétt Markaður Deildin				
2017-01-017		22.02.01		
Verkefni	Talningar	Blöð	Blöð	
<small>HÖNNUNIR ÁSKILUR SÉR ALAN HETTA TERNUNUM - FÖLÖÐUN ER HÆR DRIFLEGI SAMTAKI</small>				