
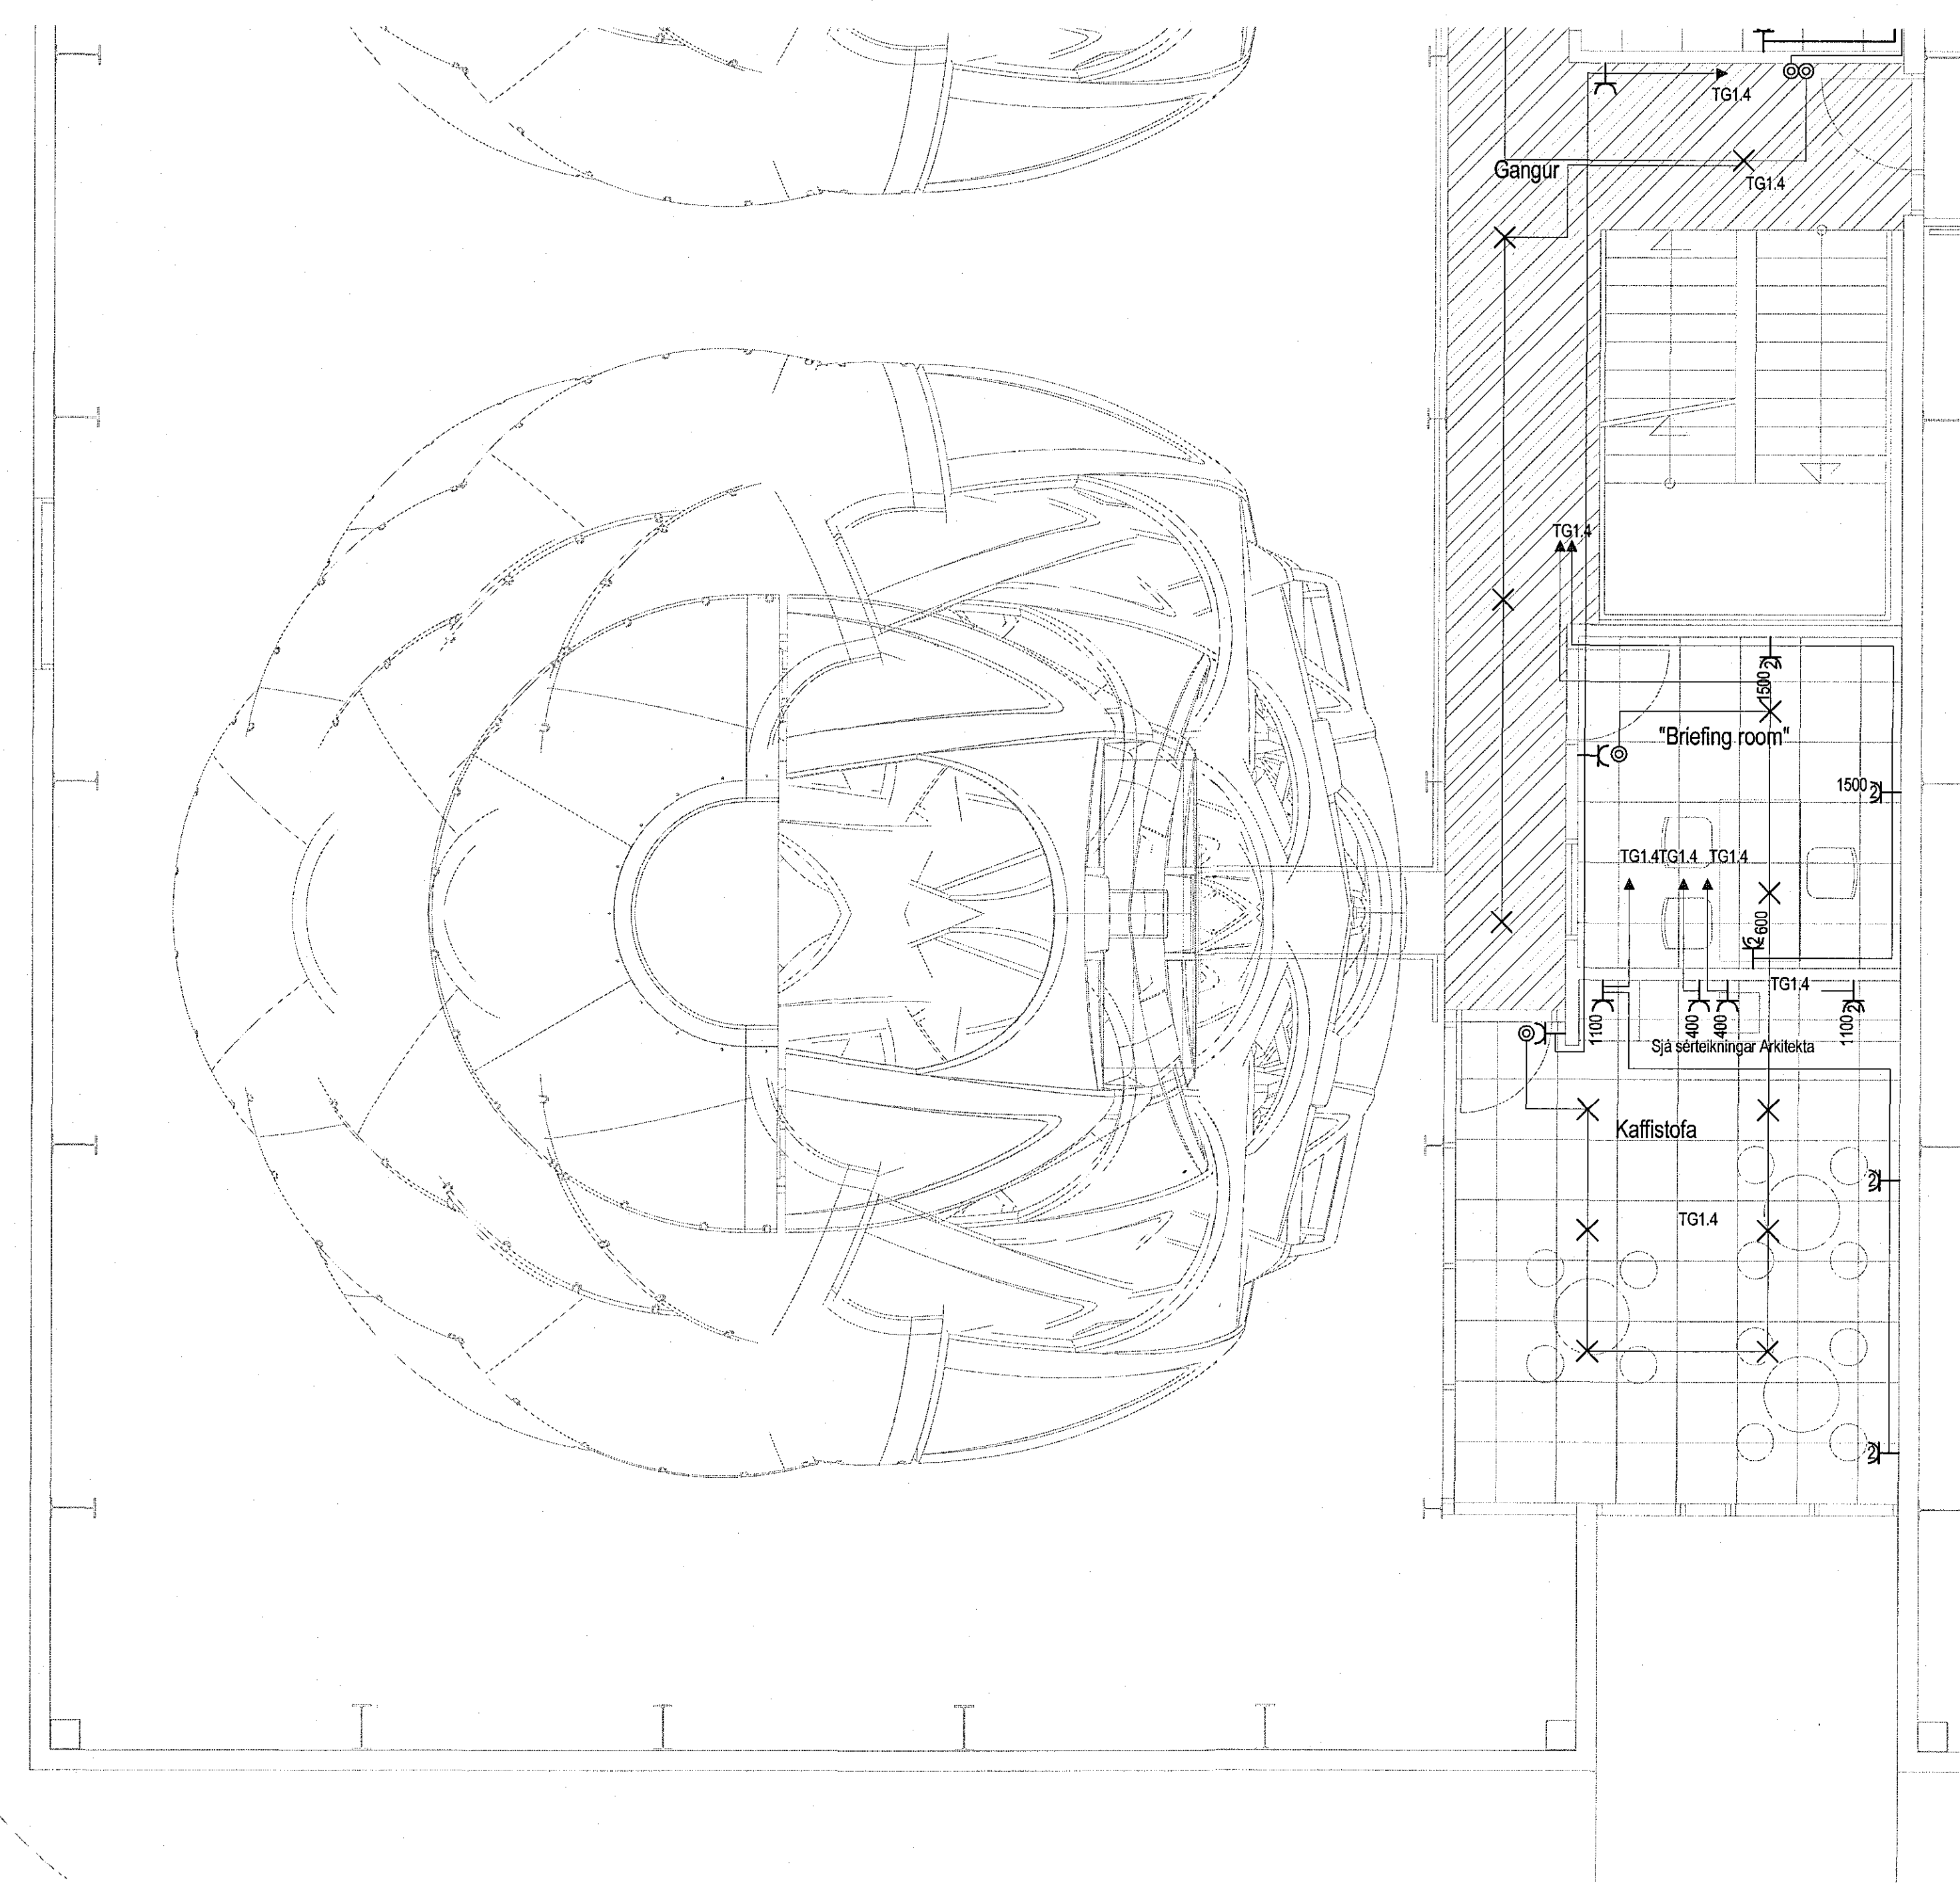
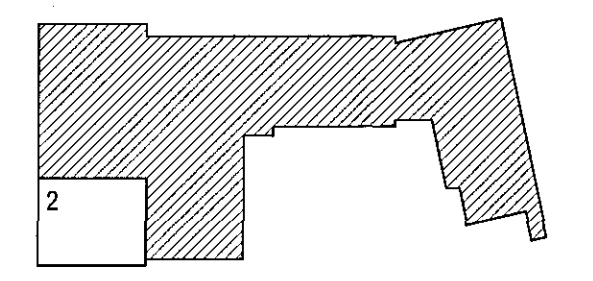


1703017 21.4.2017

Samþykkt þarinn
26 MAY 2017
Byggingarfulltrúinn í Hlíðarhúsi
F.h. Sigurður Steinar Jónsson

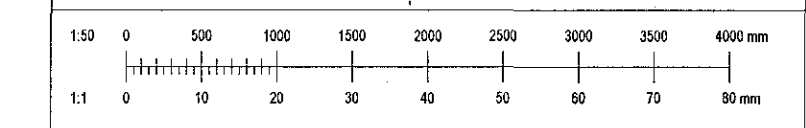

Upp	Drög	Stöð	B.	St.	
VERKHÖNNUN VERKFRÆÐIRÁÐGJÖF					
BÖRNNANTÚNI 2, 105 REYKJAVÍK Sími: 570-5800, Ktí: 650 1 07-1 280 WWW.VERKHONNUN.IS, VERKHONNUN@VERKHONNUN.IS					
Magnús B. Þórðarson kt. 038734149 Stjóri/MA. Væðingarmátt. <i>Magnús B. Þórðarson</i> Undirskrift: <i>M. B. Þ.</i>					
Væðing:					
FLUGVELLIR 1					
RAFLAGNIR					
LÁGSPENNA 2.HÆÐ 2/2					
Máskráning:	TS	MBP	19.04.2017	1:50	A1
ljgmthor@verkhonnun.is	tekið	tekið	Stjóri/MA	tekið	tekið
2017-01-017	22.02.02		Stjóri/MA		Stjóri/MA
HÖNDLUNARSKILIR GER ALMENNAN TILNEYMD. FALSKILJAN ER HÖNDLUNARSKILJAN.					