
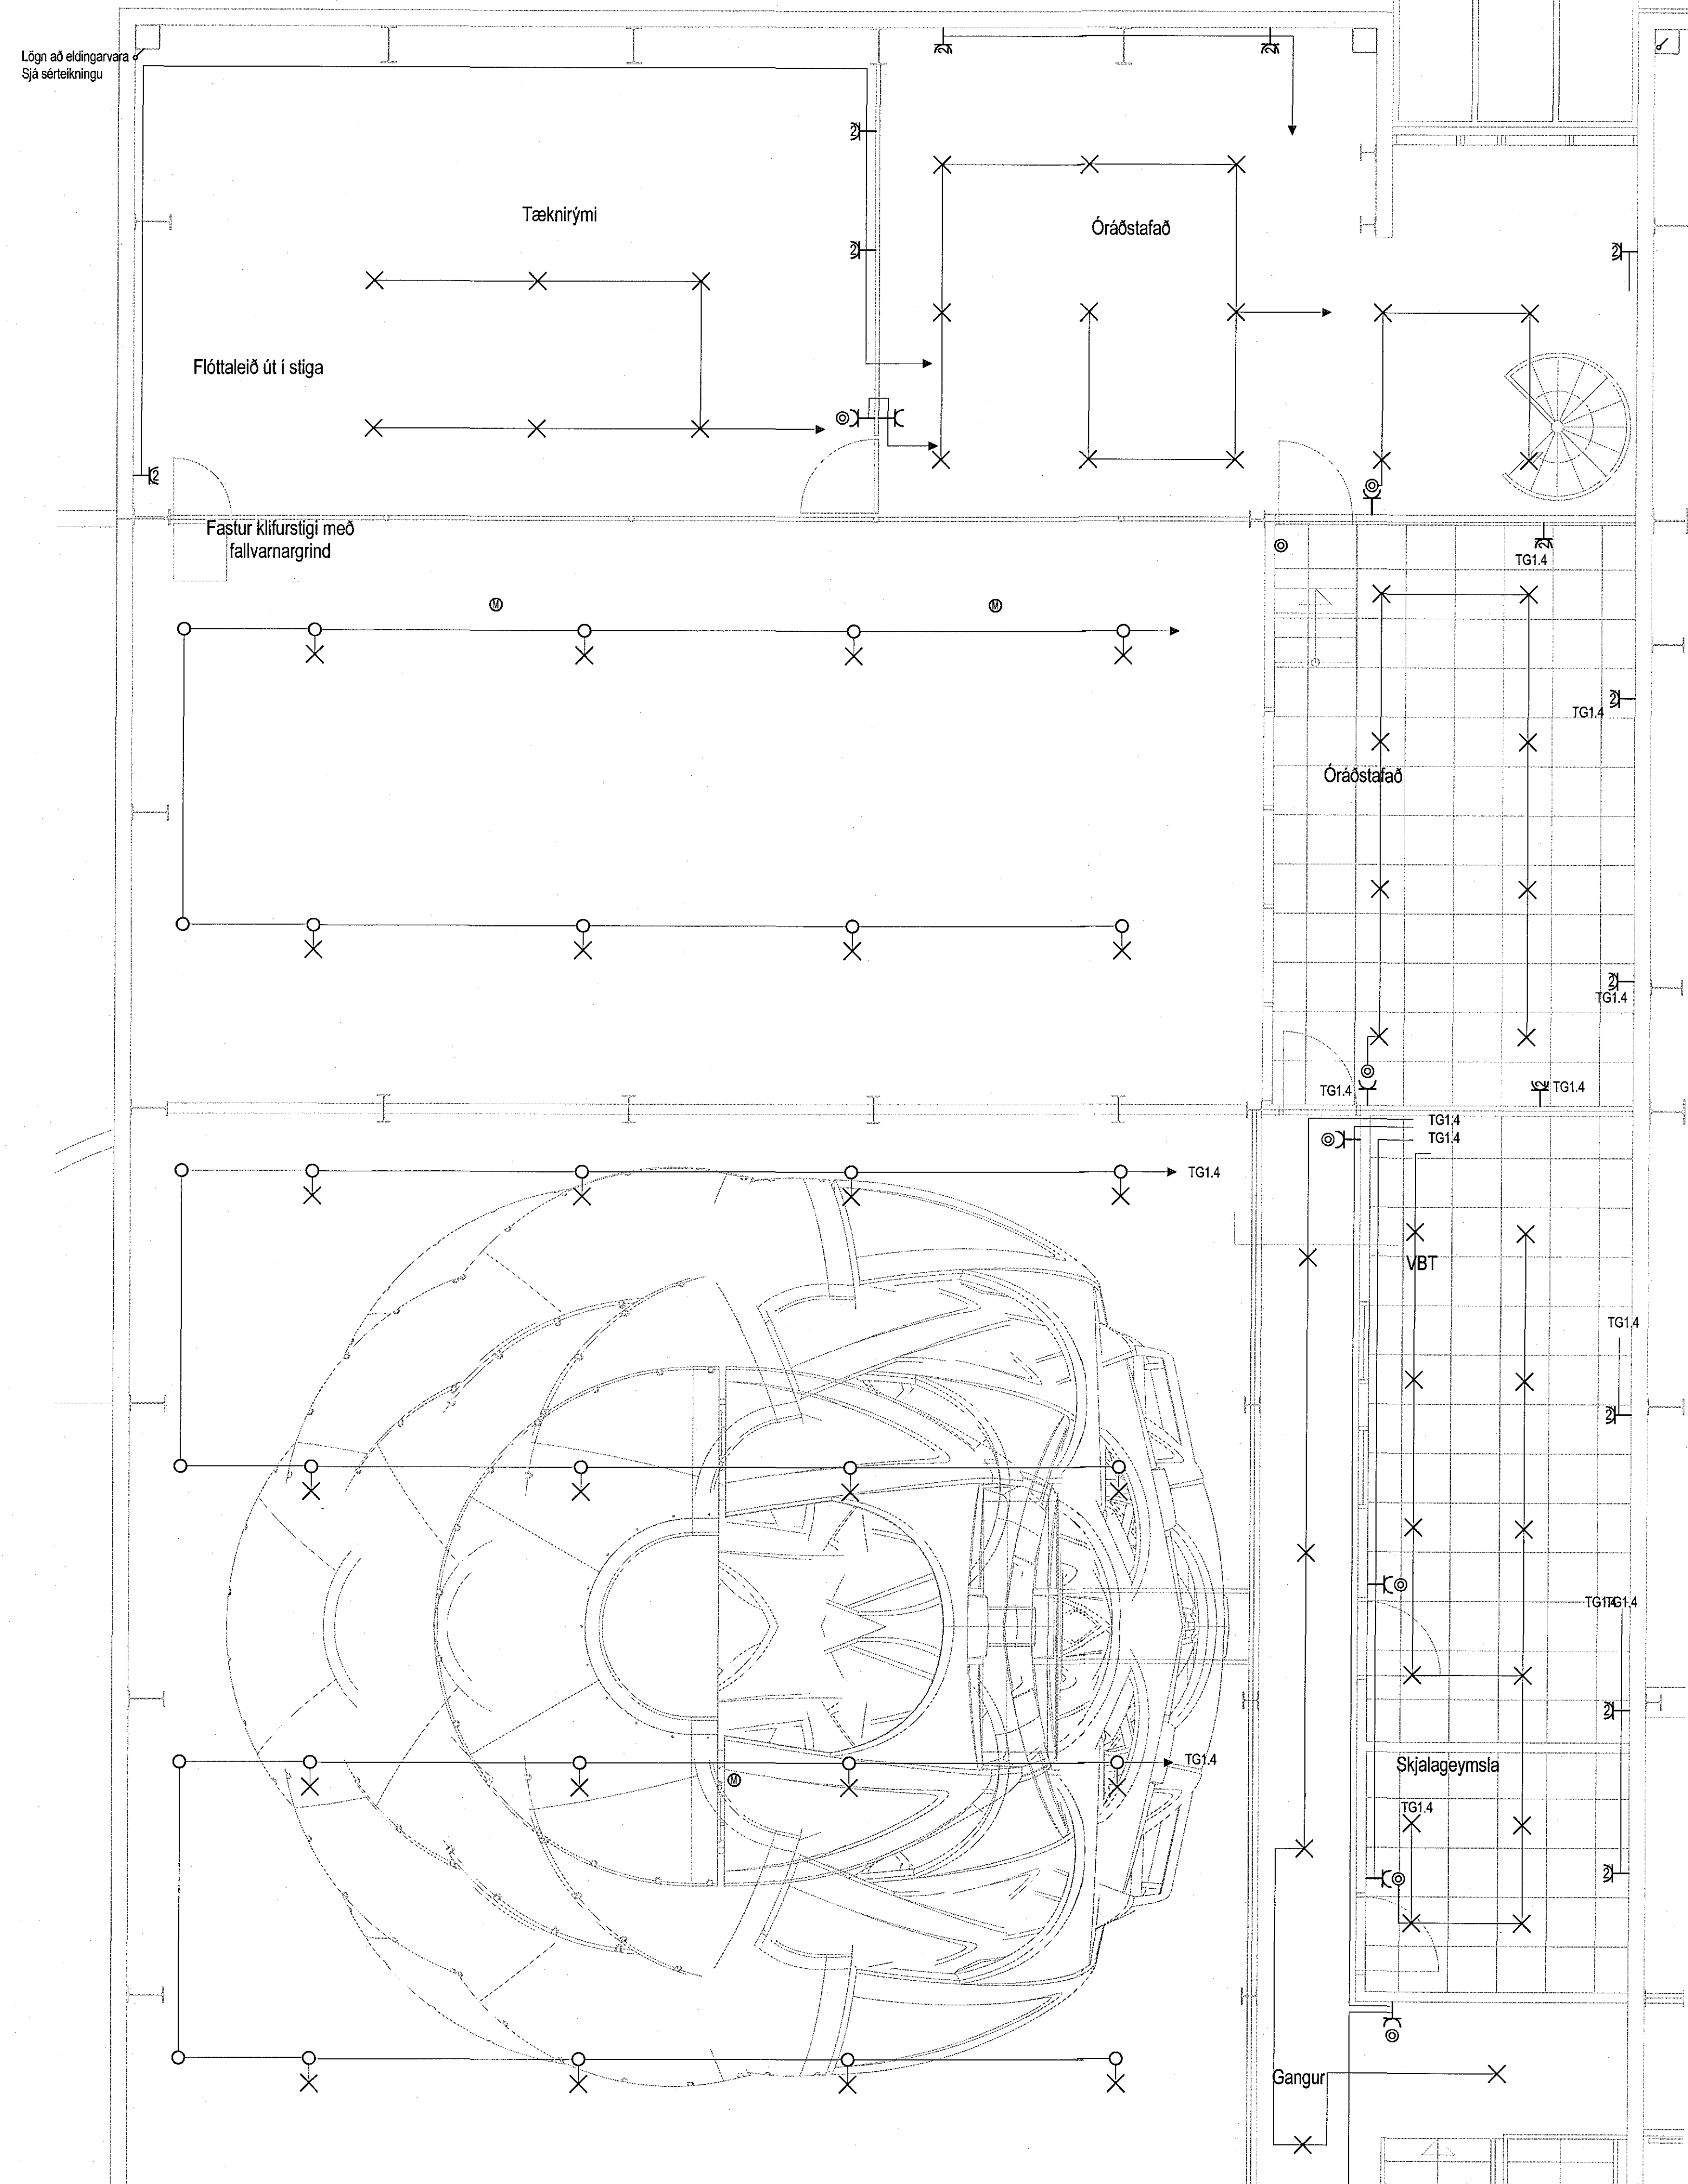
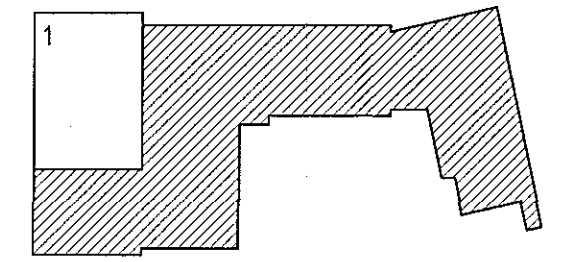


Samþykkt bann
26 MAY 2017
Byggingarfulltrúinn í Hagkerfi
F.h. Sigurbur Steinar Jónsson

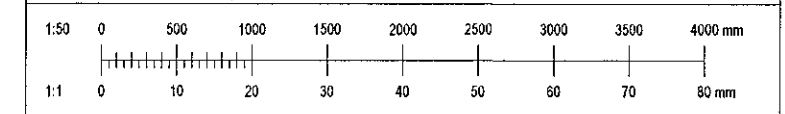

Utg.	Öppl.	Skýring	Dr.	Stj.	
VERKHÖNNUN VERKFRÆÐIRÁÐGJÖF					
ÞORUNNARTÓNI 2, 105 REYKJAVÍK Sími: 570-5800, KÍ: 600 107-1280 WWW.VERKHONNUN.IS, VERKHONNUN@VERKHONNUN.IS					
Magnús B. Þórhásson kt. 030679-4149 Samþykkt. Verkhönnun ehf. <i>Magnús B. Þórhásson</i> Undirskrift samráðgjafarar <i>Guðrún P. Guð</i>					
Verkefni:					
FLUGVELLIR 1					
RAFLAGNIR					
LÁGSPENNA 3.HÆÐ 1/2					
Aukupplýsingar:					
bjanthor@verkhonun.is	TS	MBP	19.04.2017	1:50	A1
Hanna	Talbot	Tilfar	Deiguney	Markvæð	Staðfest
2017-01-017			22.03.01		
Verkhönnun			Verkhönnun		Bygging
HÖNNUNARÁSKILIR SÉR ALIÐ RETT Á TEIÐNUNUM - FÖLÐU ÖÐLUN EN HÁÐ SKIÐLEGGU SAMÞYKTI					