
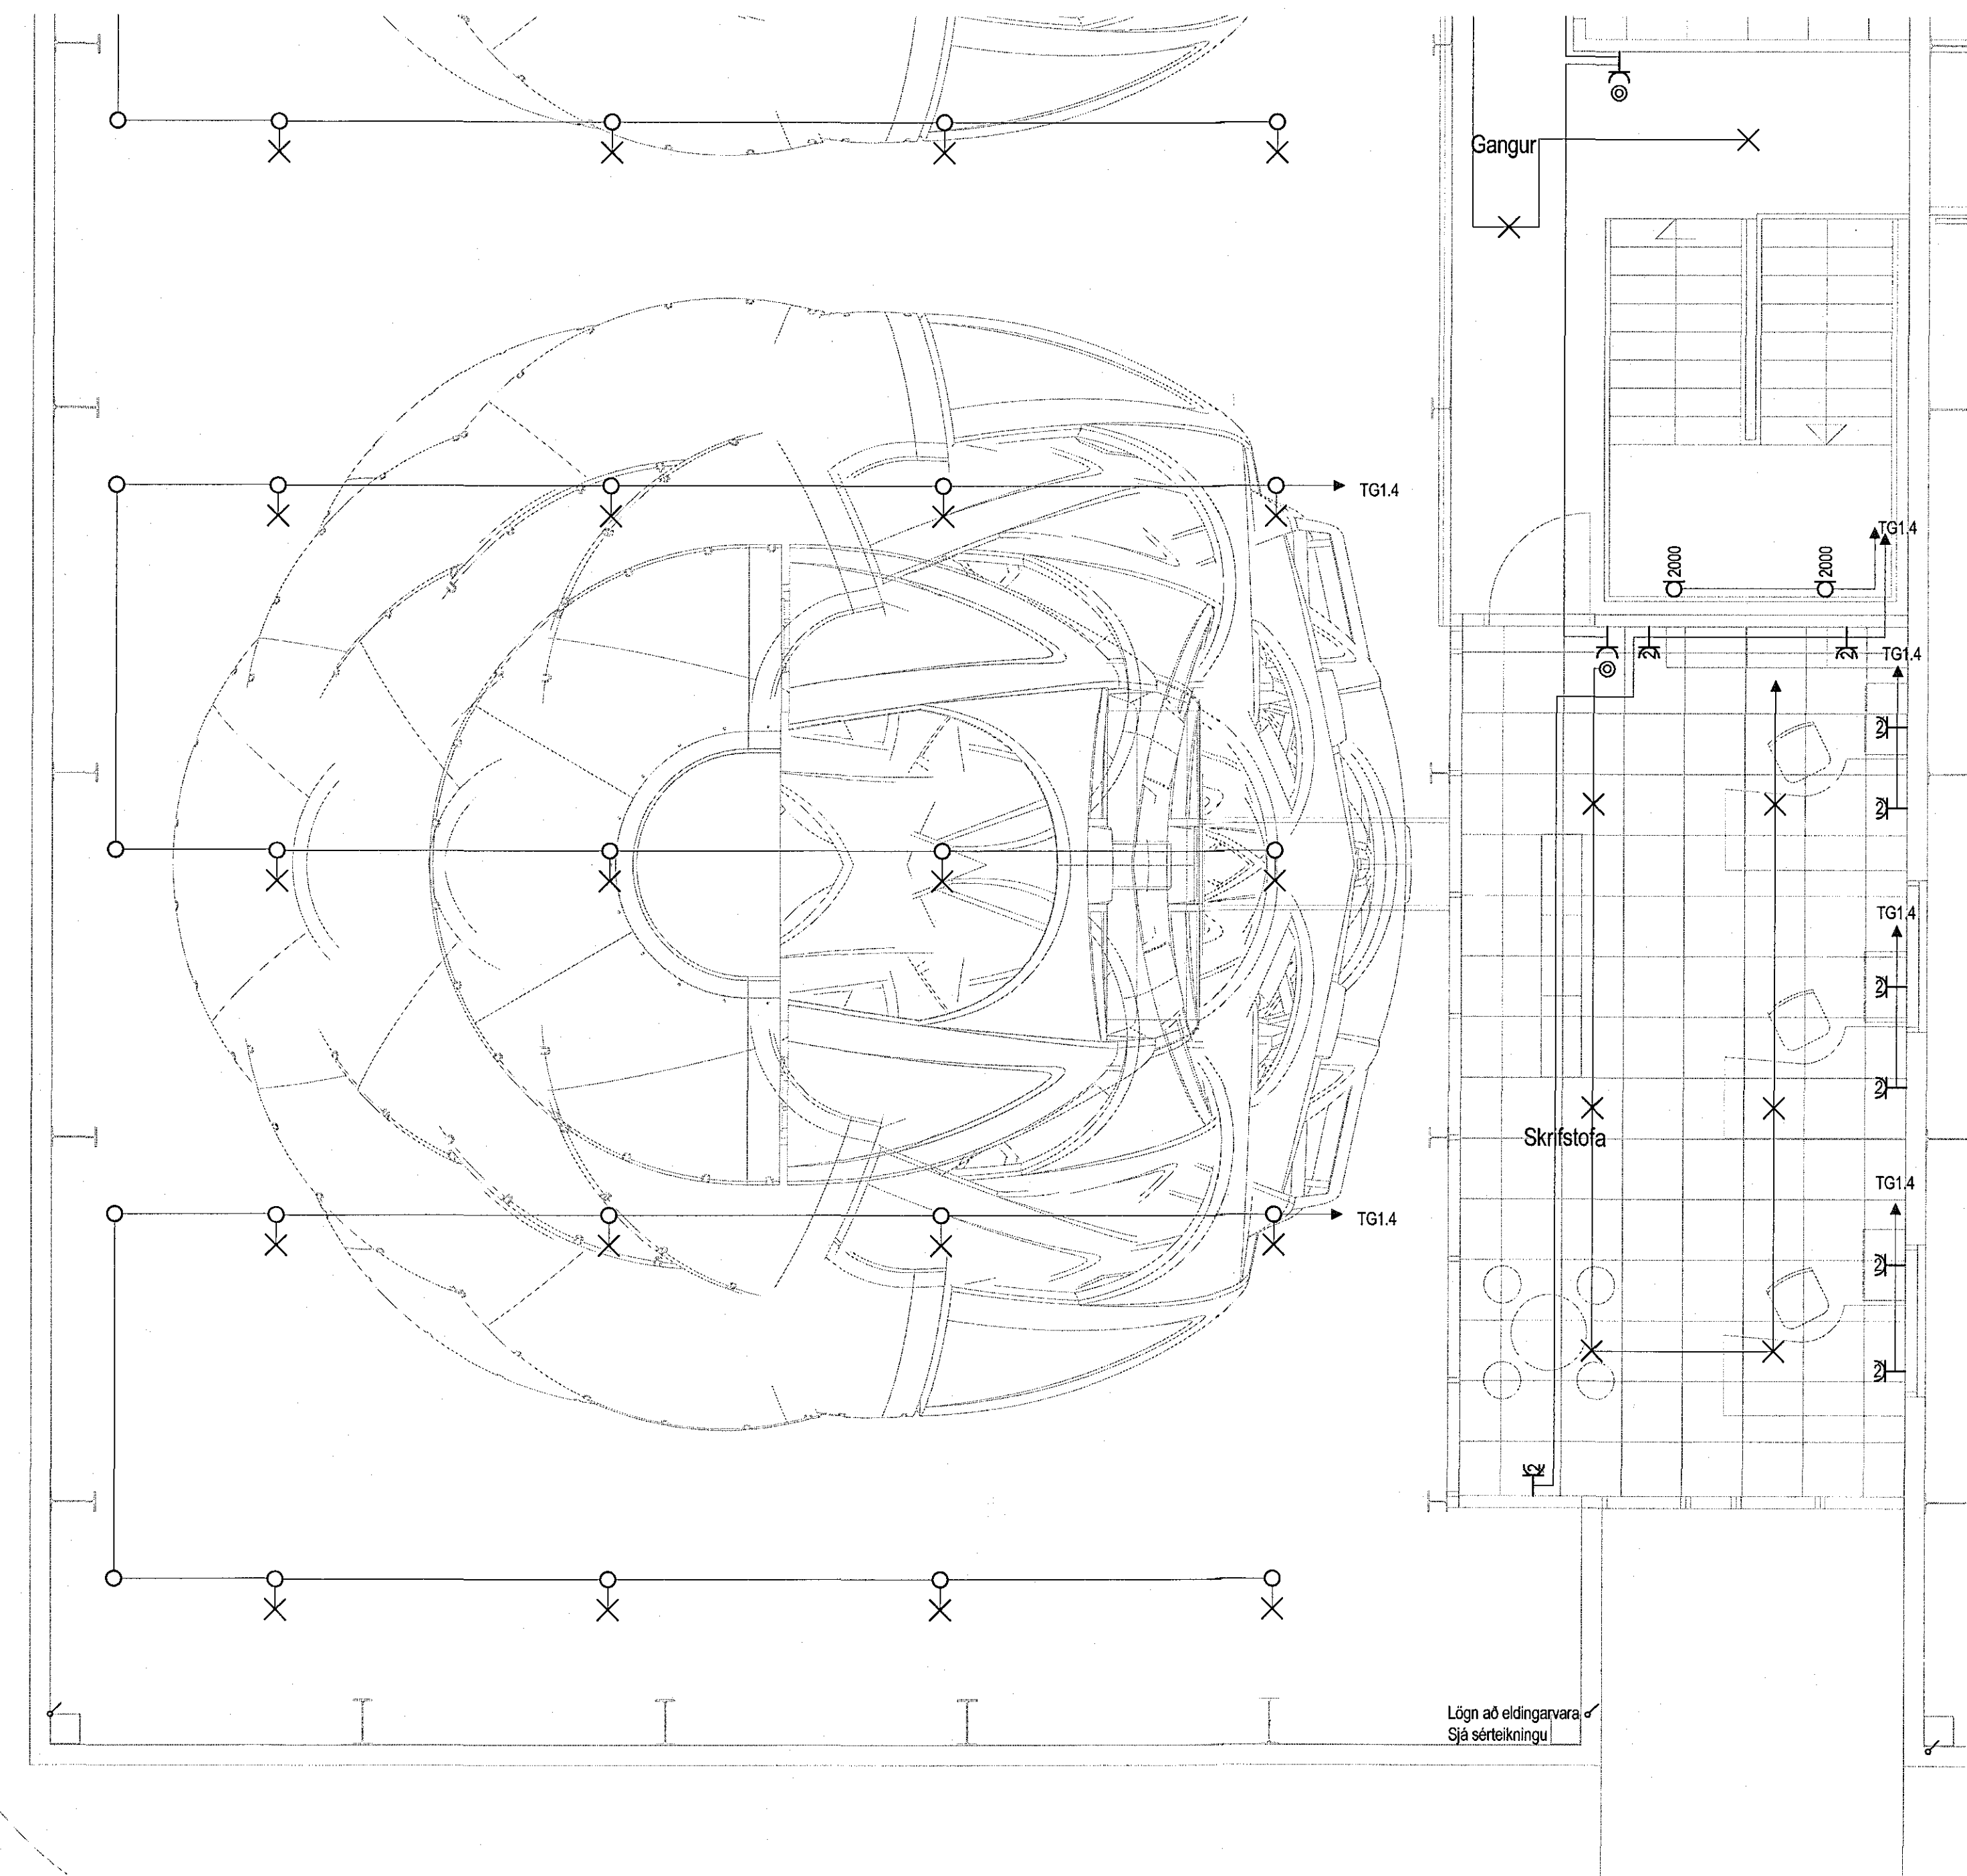
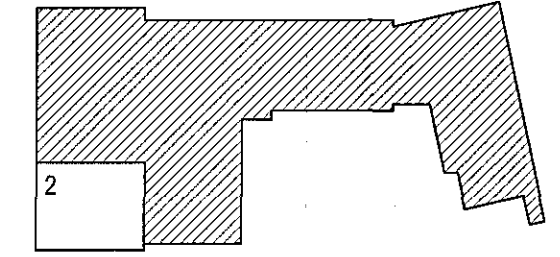


Samþykkt þann
26 MÍJ 2017
Byggingarfulltrúinn í íbúðum
F.h. Sigurður Steinarsson

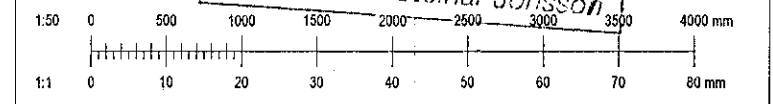

Úg.	Dgn.	Sætt	St.	St.
VERKHÖNNUN VERKFRÆÐIRÁÐGJÖF				
ÞÖRNUNARTÚNI 2, 105 REYKJAVÍK Sími: 570-5800, KÍ: 630 107-1 280 WWW.VERKHÖNNUN.IS, VERKHÖNNUN@VERKHÖNNUN.IS				
Magnús B. Þóðarson kt. 030879-4149				
Samþykkt á Væðingunni af: <i>Magnús B. Þóðarson</i>				
Undirritað af: <i>Gu. Óðl</i>				
Verkefni: FLUGVELLIR 1 RAFLAGNIR LÁGSPENNA 3.HÆÐ 2/2				
Aðskiptiliður: bjarnir@verkhonnun.is TS MBP 19.04.2017 1:50 A1 Formið Takkvið Tíðni Dagsliðir Málsvæði Stöðuvæði				
2017-01-017		22.03.02		
Verkefni		Tökuári		Þing
HÖNNUNARSKILUR SÉRALYÐI TÖNNUN - FÖL ÖLUN ER HÁÐ SKIFLEGGU SAMTÍÐI				