
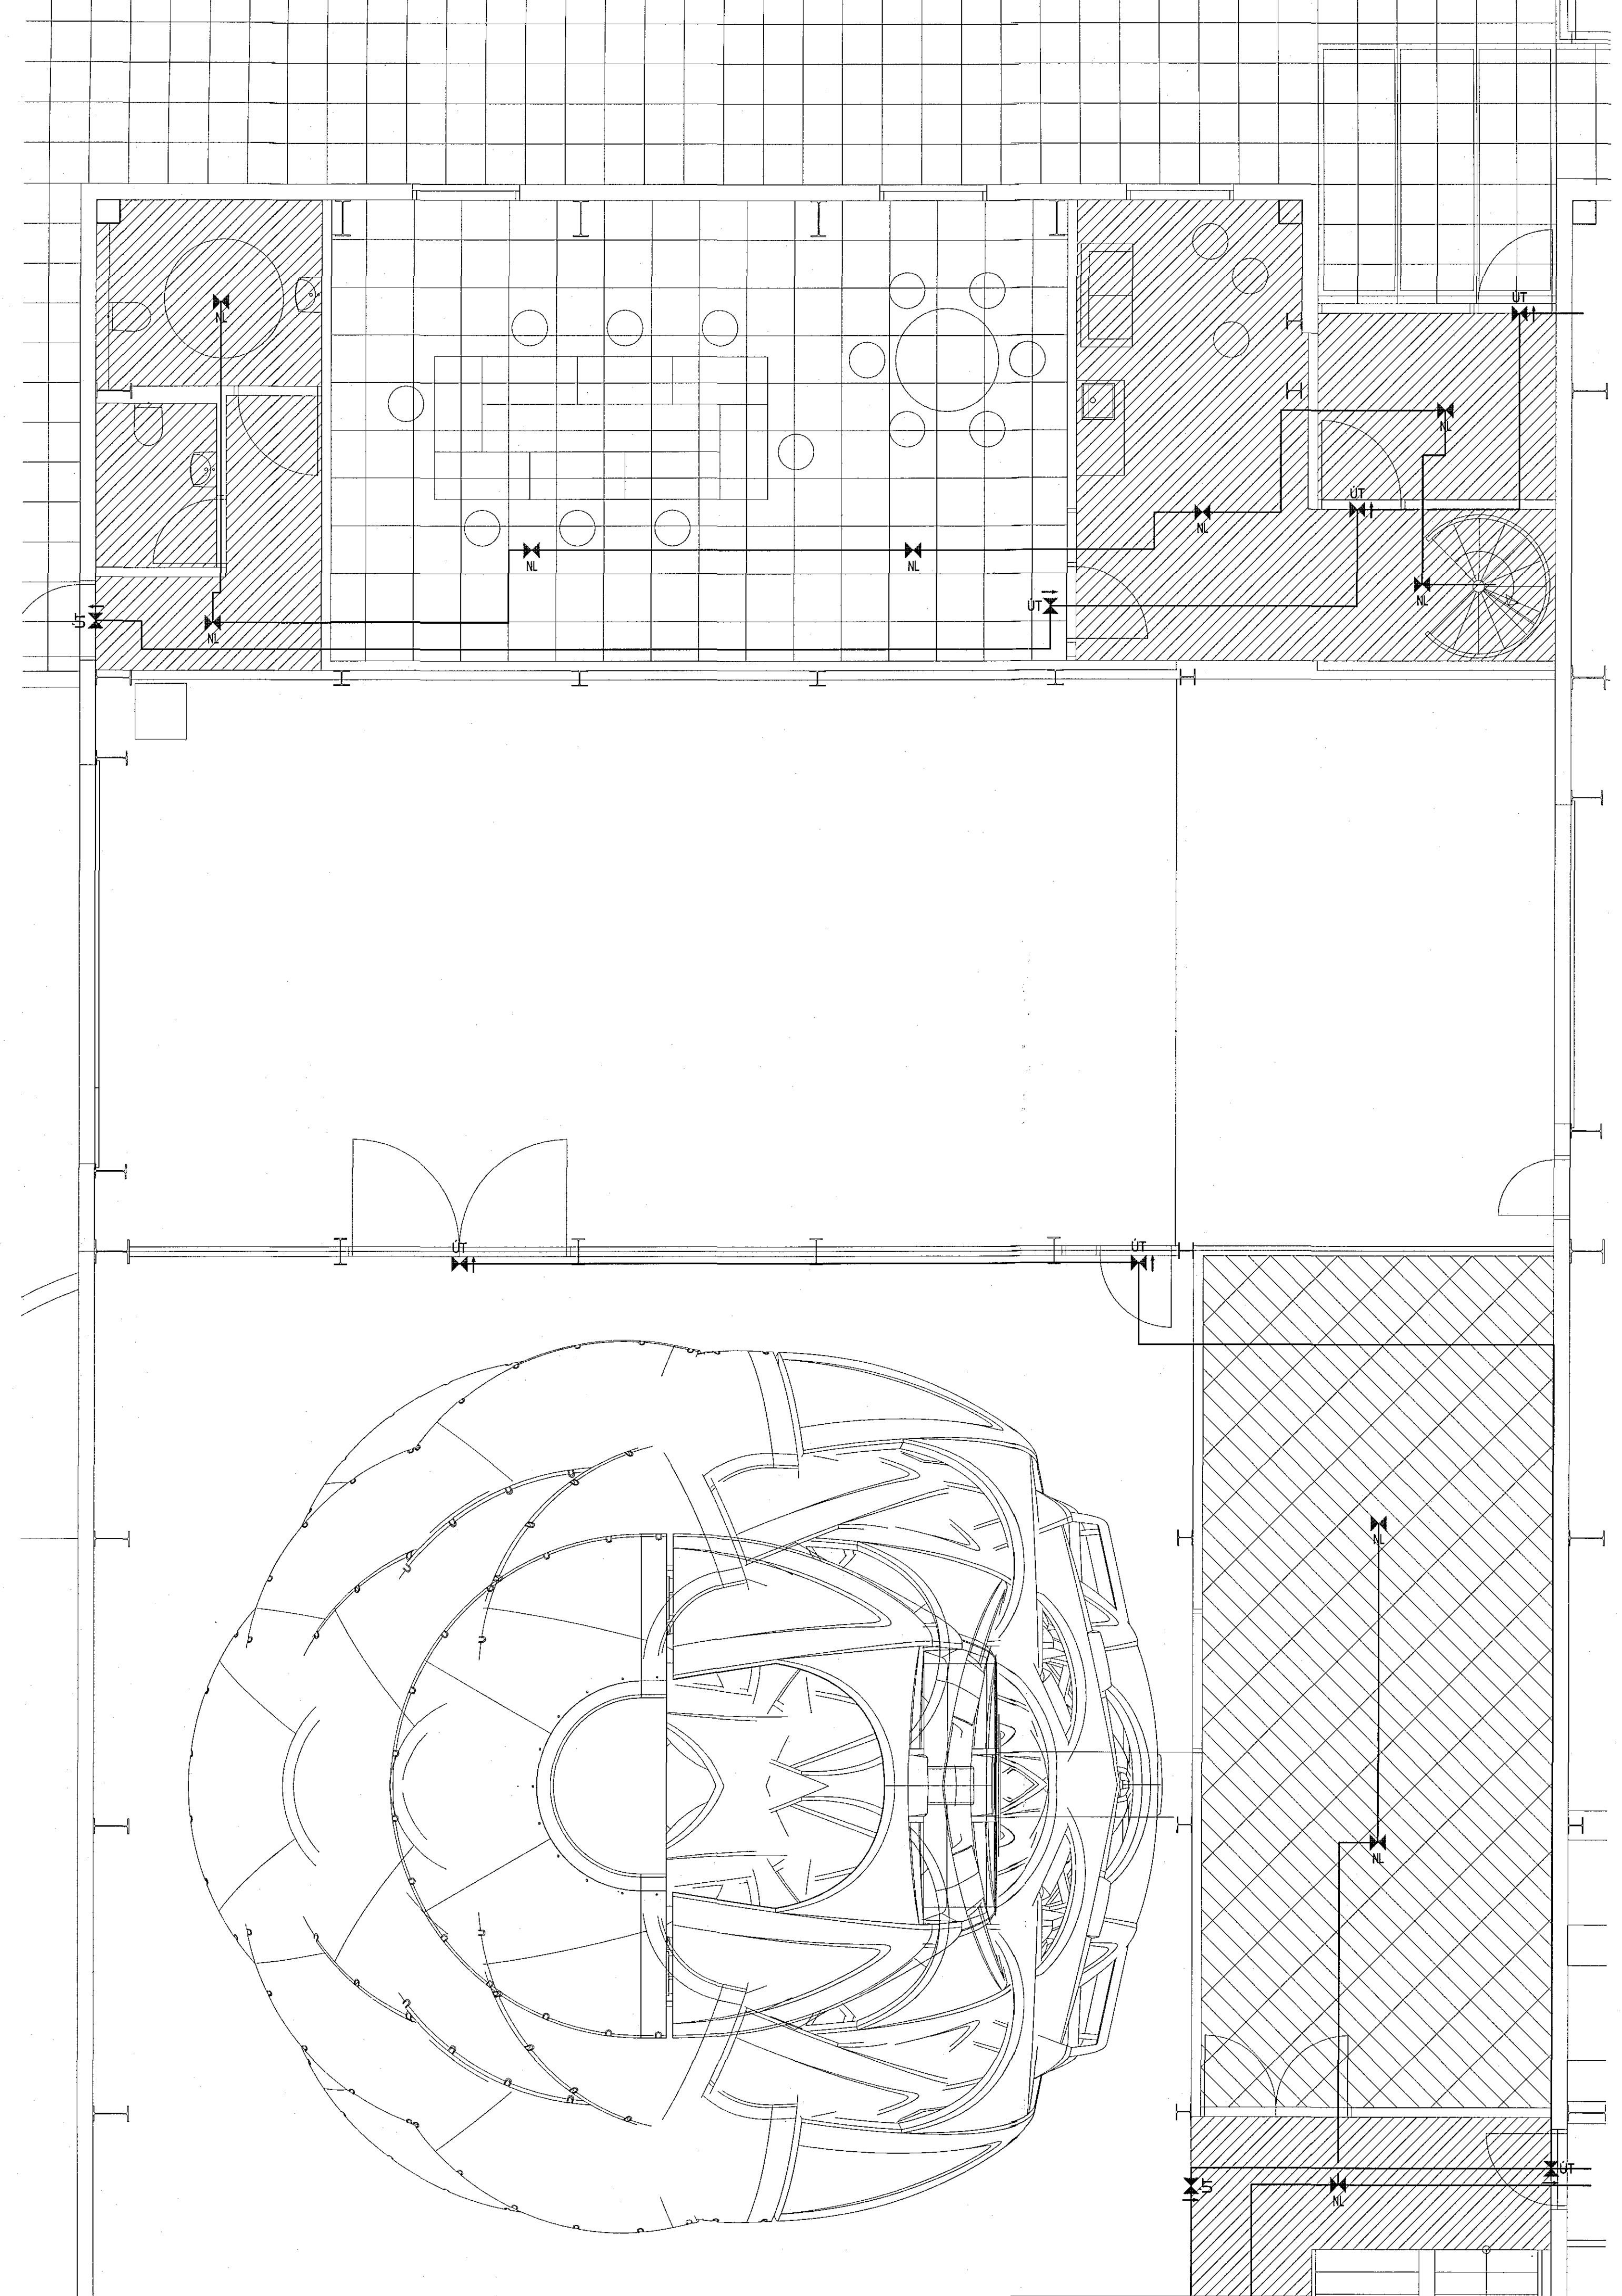
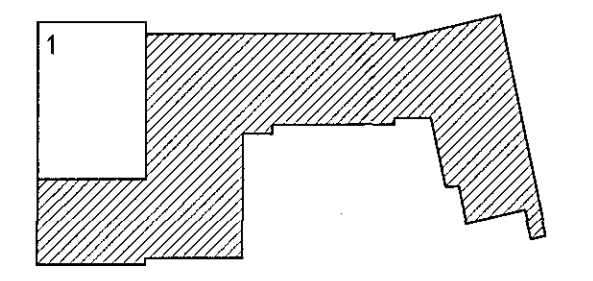


1703017 21.4.2017

Samþykkt þann
26 MAY 2017
Byggingarfulltrúi í Hafnarfirði
F.h. Sigurður Steinar Jónsson

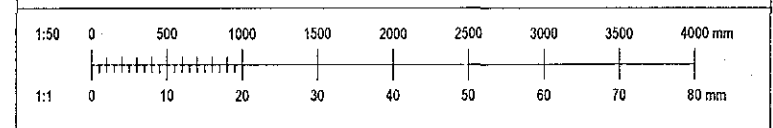

Upp	Drög	Stöð	Bl.	St.	
VERKHÖNNUN VERKFRÆÐIRÁÐGGJÖF					
BÖRGNHARTÚNI 2, 105 REYKJAVÍK Sími: 570-8800, fíx: 550-107-1280 WWW.VERKHÖNNUN.IS, VERKHÖNNUN@VERKHÖNNUN.IS					
Magnús B. Þórðarson kt. 030879-4149 Samþykkt/Útvefingarátt: <i>Magnús Þ. Þórðarson</i> <i>Magnús Þ. Þórðarson</i>					
Verkefni:					
FLUGVELLIR 1					
RAFLAGNIR					
LÁGSPENNA LAMPAR 1.HÆÐ 1/2					
Almennupláttur:					
bjambthor@verkhonnun.is	TS	MBÞ	19.04.2017	1:50	A1
Formaður	Stjóri	Stjóri	Útvefing	Maðvörð	Staðfesting
2017-01-017			23.01.01		
Verkefni			Verkefni		Dröfing
HÖNUNARÁSKILUR GER ALLAN HETT A TERNKÖNUM - FÖL-ÖDUN ER HÍO ÖRFLEGGU ÖMUNUM					