
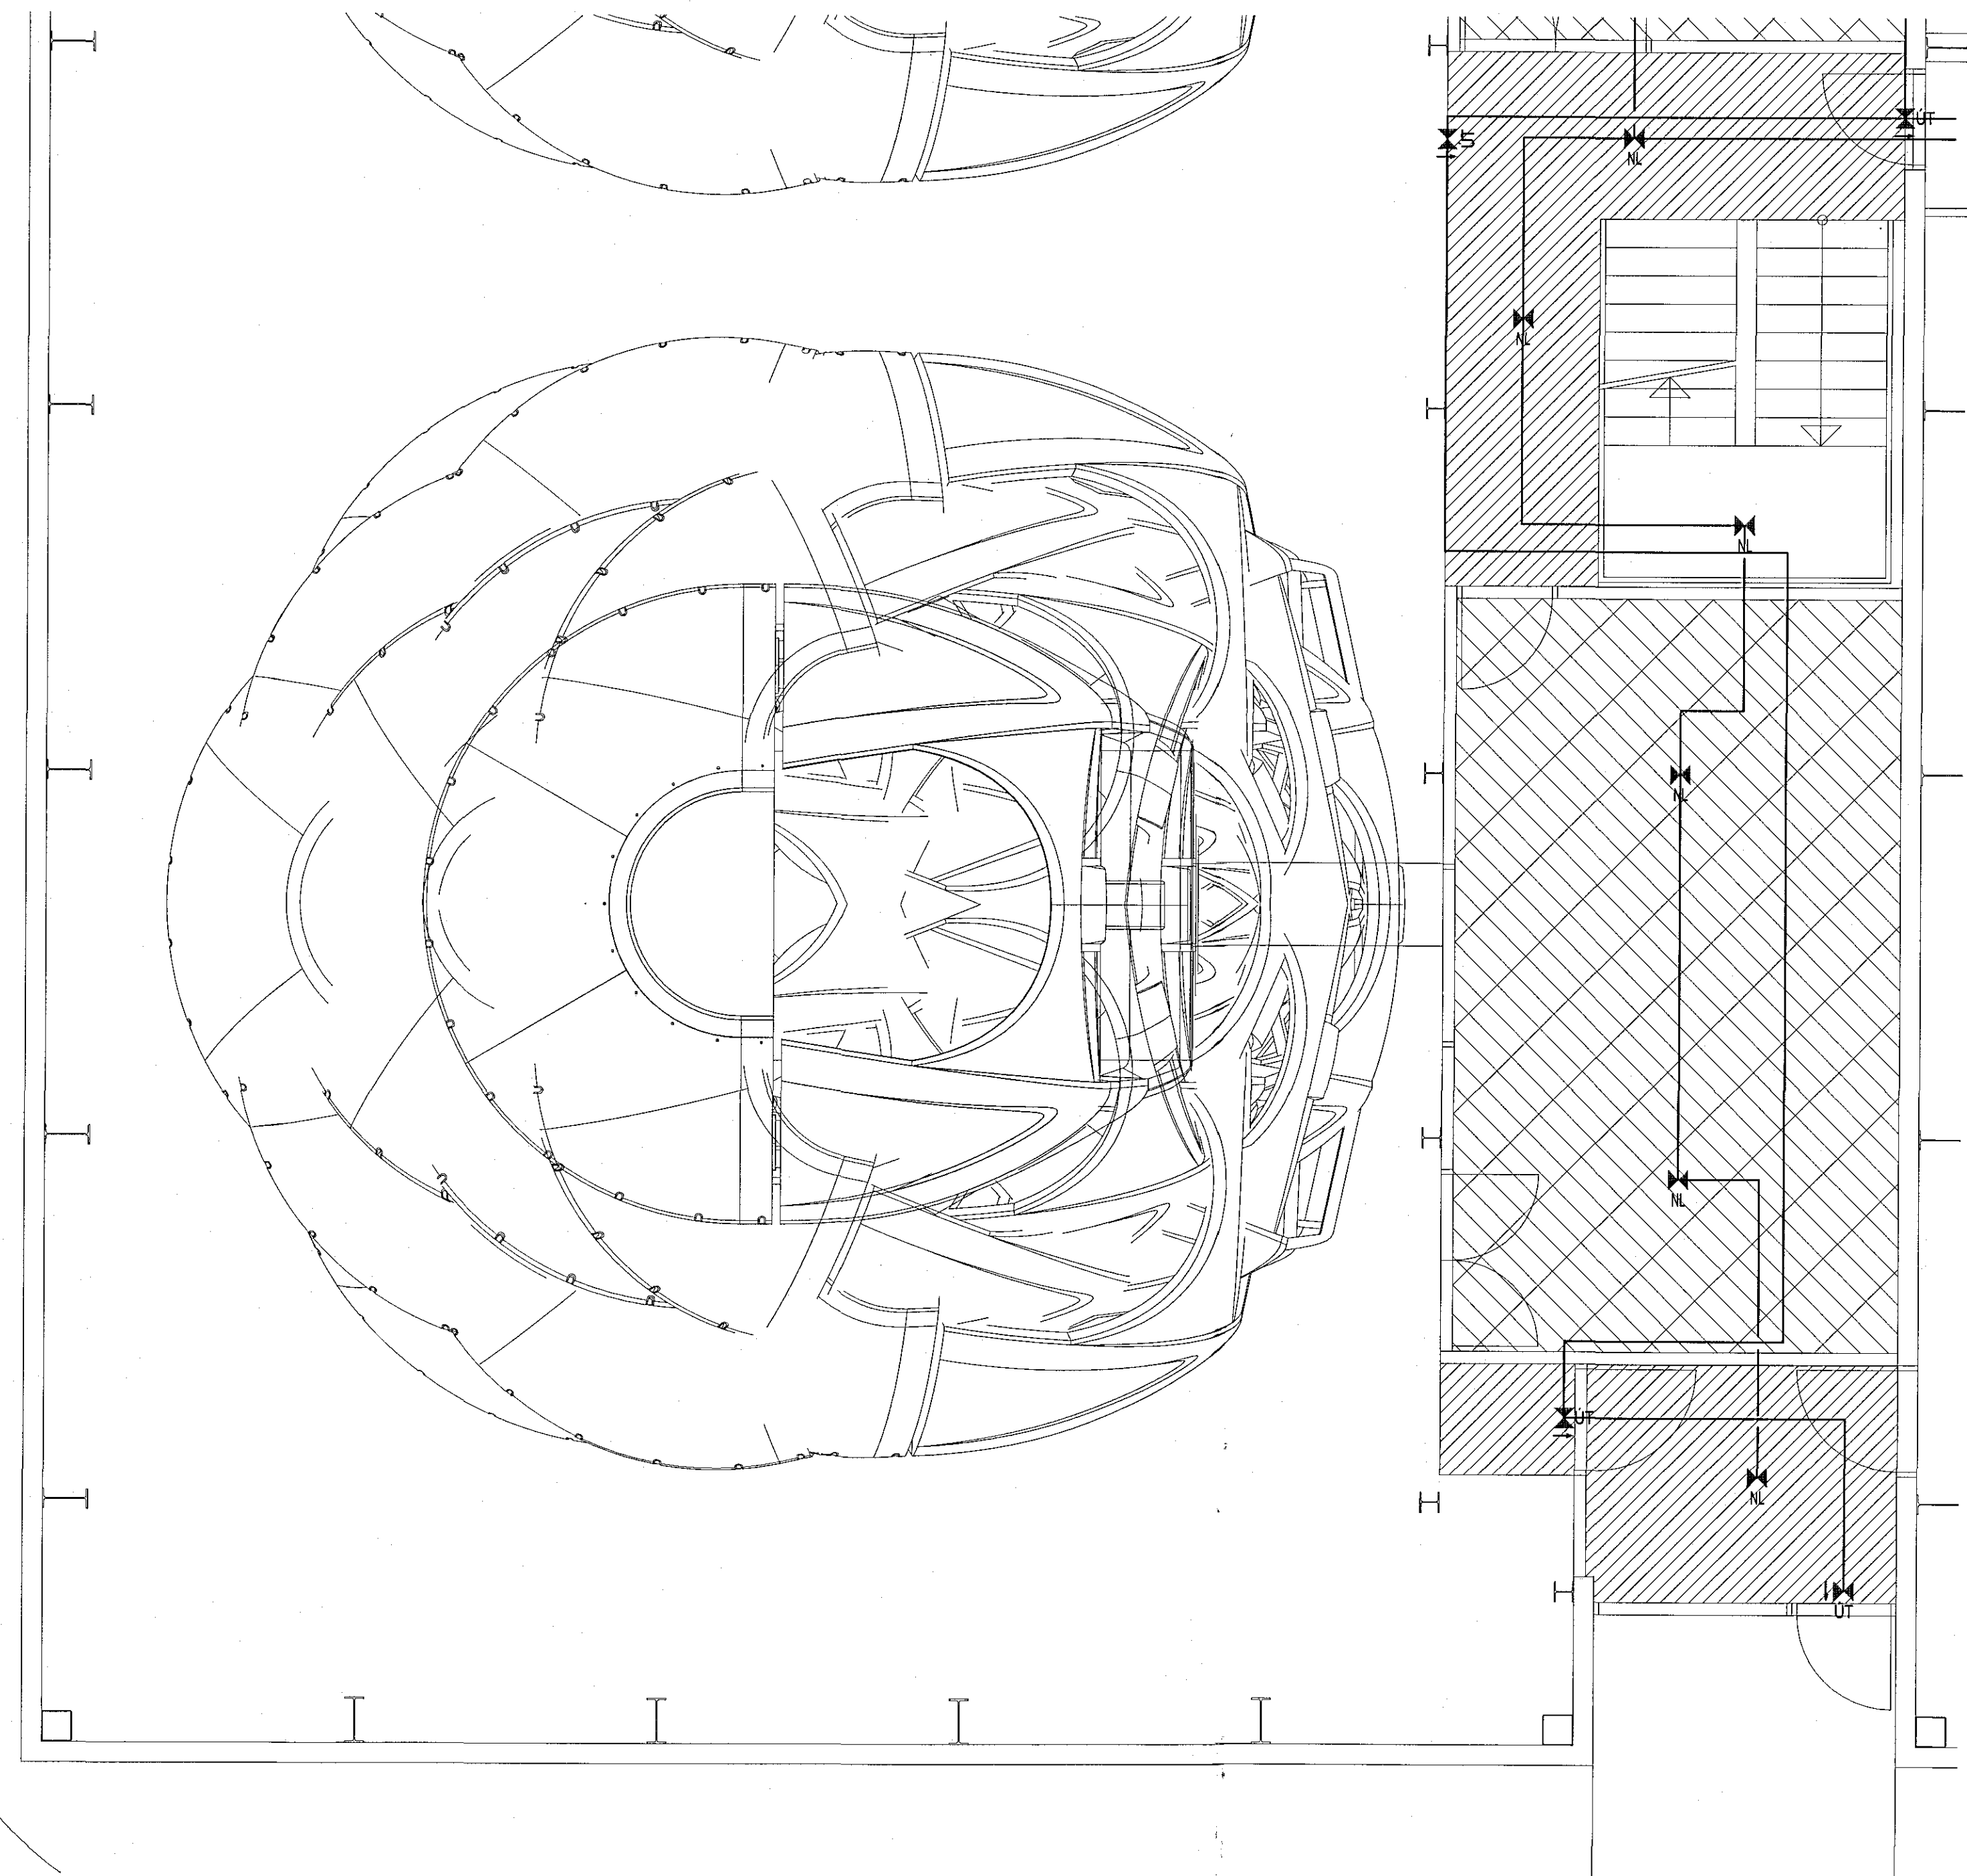
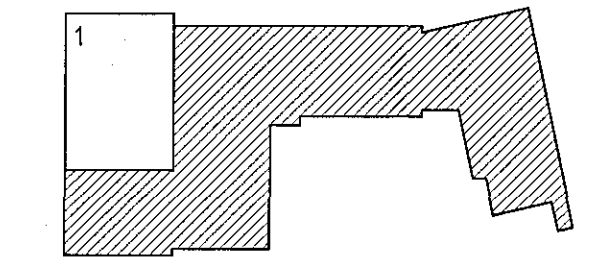


Samþykkt þann
26 MAY 2017
Byggingarfulltrúinn í Fofna
F.h. Sigurður Steinar Jónsson

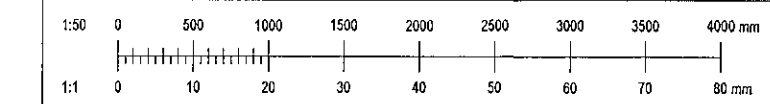

Lið	Dagur	Staður	Bl.	Sp.	
VERKHÖNNUN VERKFRÆÐIRÁÐGJÖF BÖRGNARSTÍNI 2, 105 REYKJAVÍK Sími: 570-5900, KT: 650 1 07-1 280 WWW.VERKHÖNNUN.IS, VERKHÖNNUN@VERKHÖNNUN.IS					
Magnús B. Þórhásson kt. 0308794149					
Samþykkt. Verkhönnun ehf. Magnús B. Þórhásson					
Lýðingunni samþykkt þann 23.01.02					
Verkefni					
FLUGVELLIR 1					
RAFLAGNIR					
LÁGSPENNA LAMPAR 1.HÆÐ 2/2					
Aðskiptafor:					
bjarnhor@verkhonnun.is	TS	MBÞ	19.04.2017	1:50	A1
Fravád	Takvát	Yfirlit	Dagvörðing	Málverk	Bakgrunnur
2017-01-017			23.01.02		
Verkhönnun			Tölvuver		
HÖNNUNARÁSKILUR BERA ALLAN RETT Á TERNINGUM - FÖLJÖLDUM ER HÆG BRIFFLÖGUM SAMÞYKTI					