
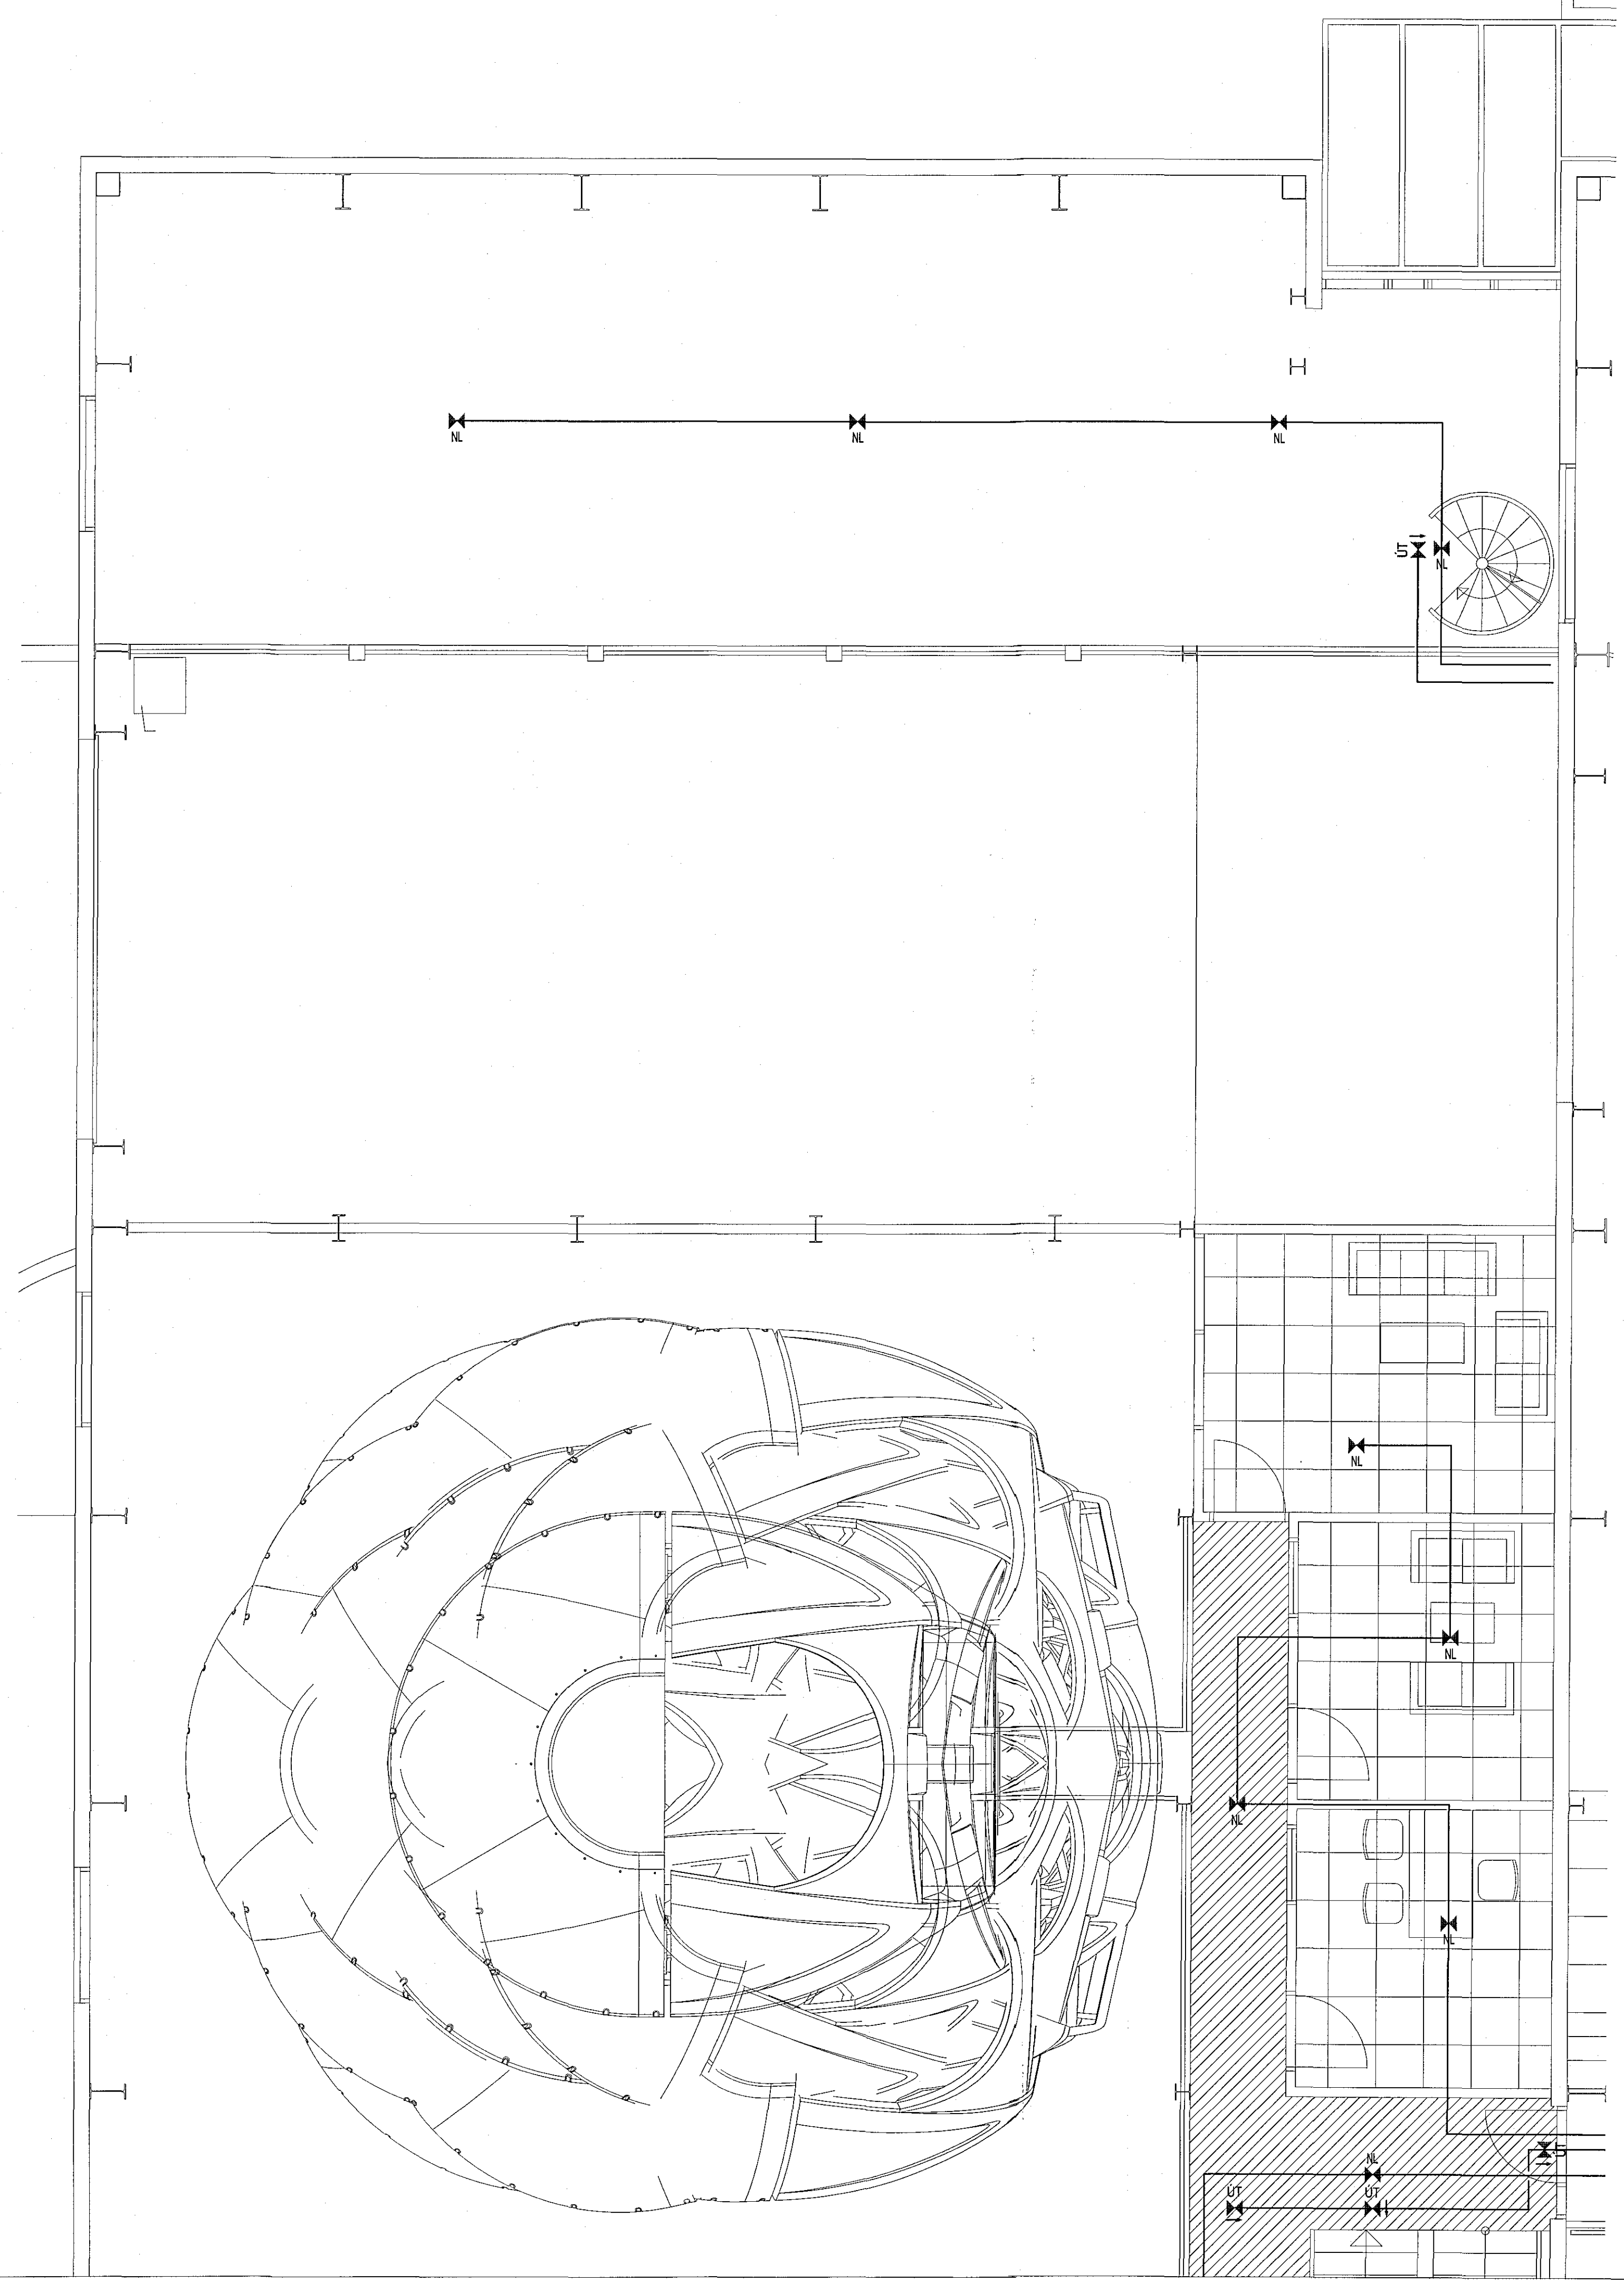
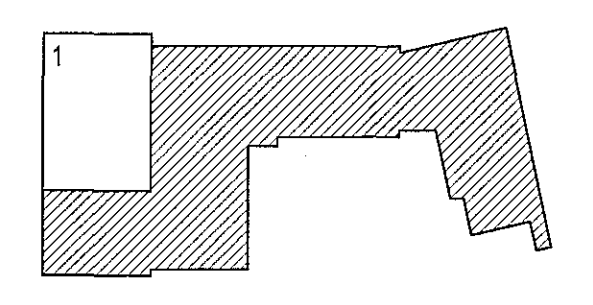


1703017 21.4.2017

Sampykkt þann
26 MAY 2017
Byggingarfulltrúnni / F. h. Steinar Jónsson

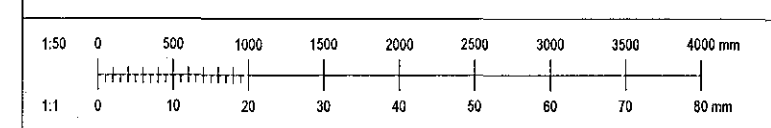

Útg. Daga Skýring Bl. Lp.

VERKHÖNNUN
VERKFRÆÐIRÁÐGJÖF
BÖRGNARTÚNI 2, 105 REYKJAVÍK
Sími 570-5800, Kt. 650 107-1280
WWW.VERKHÖNNUN.IS, VERKHÖNNUN@VERKHÖNNUN.IS

Magnús B. Þórðarson kt. 030879-1149
Sampykkt. Væðingarskrif: Magnús B. Þórðarson
Undirritað: P. 201

Verktaki
FLUGVELLIR 1
RAFLAGNIR
LÁGSPENNA LAMPAR 2.HÆÐ 1/2

Akkaðar:
bjarnthor@verkhonnun.is TS MBP 19.04.2017 1:50 A1
Hæðir: Tölur Vísir Dagsdag Málavísir Bláskot

2017-01-017 **23.02.01**
Vekingur Tölur
HÖNDUN ÁSKILUR GER ALAN REITA TERNUNUM - FOLFLUN ER VÆÐ SKRIFLEGU SAMÞYKKI