
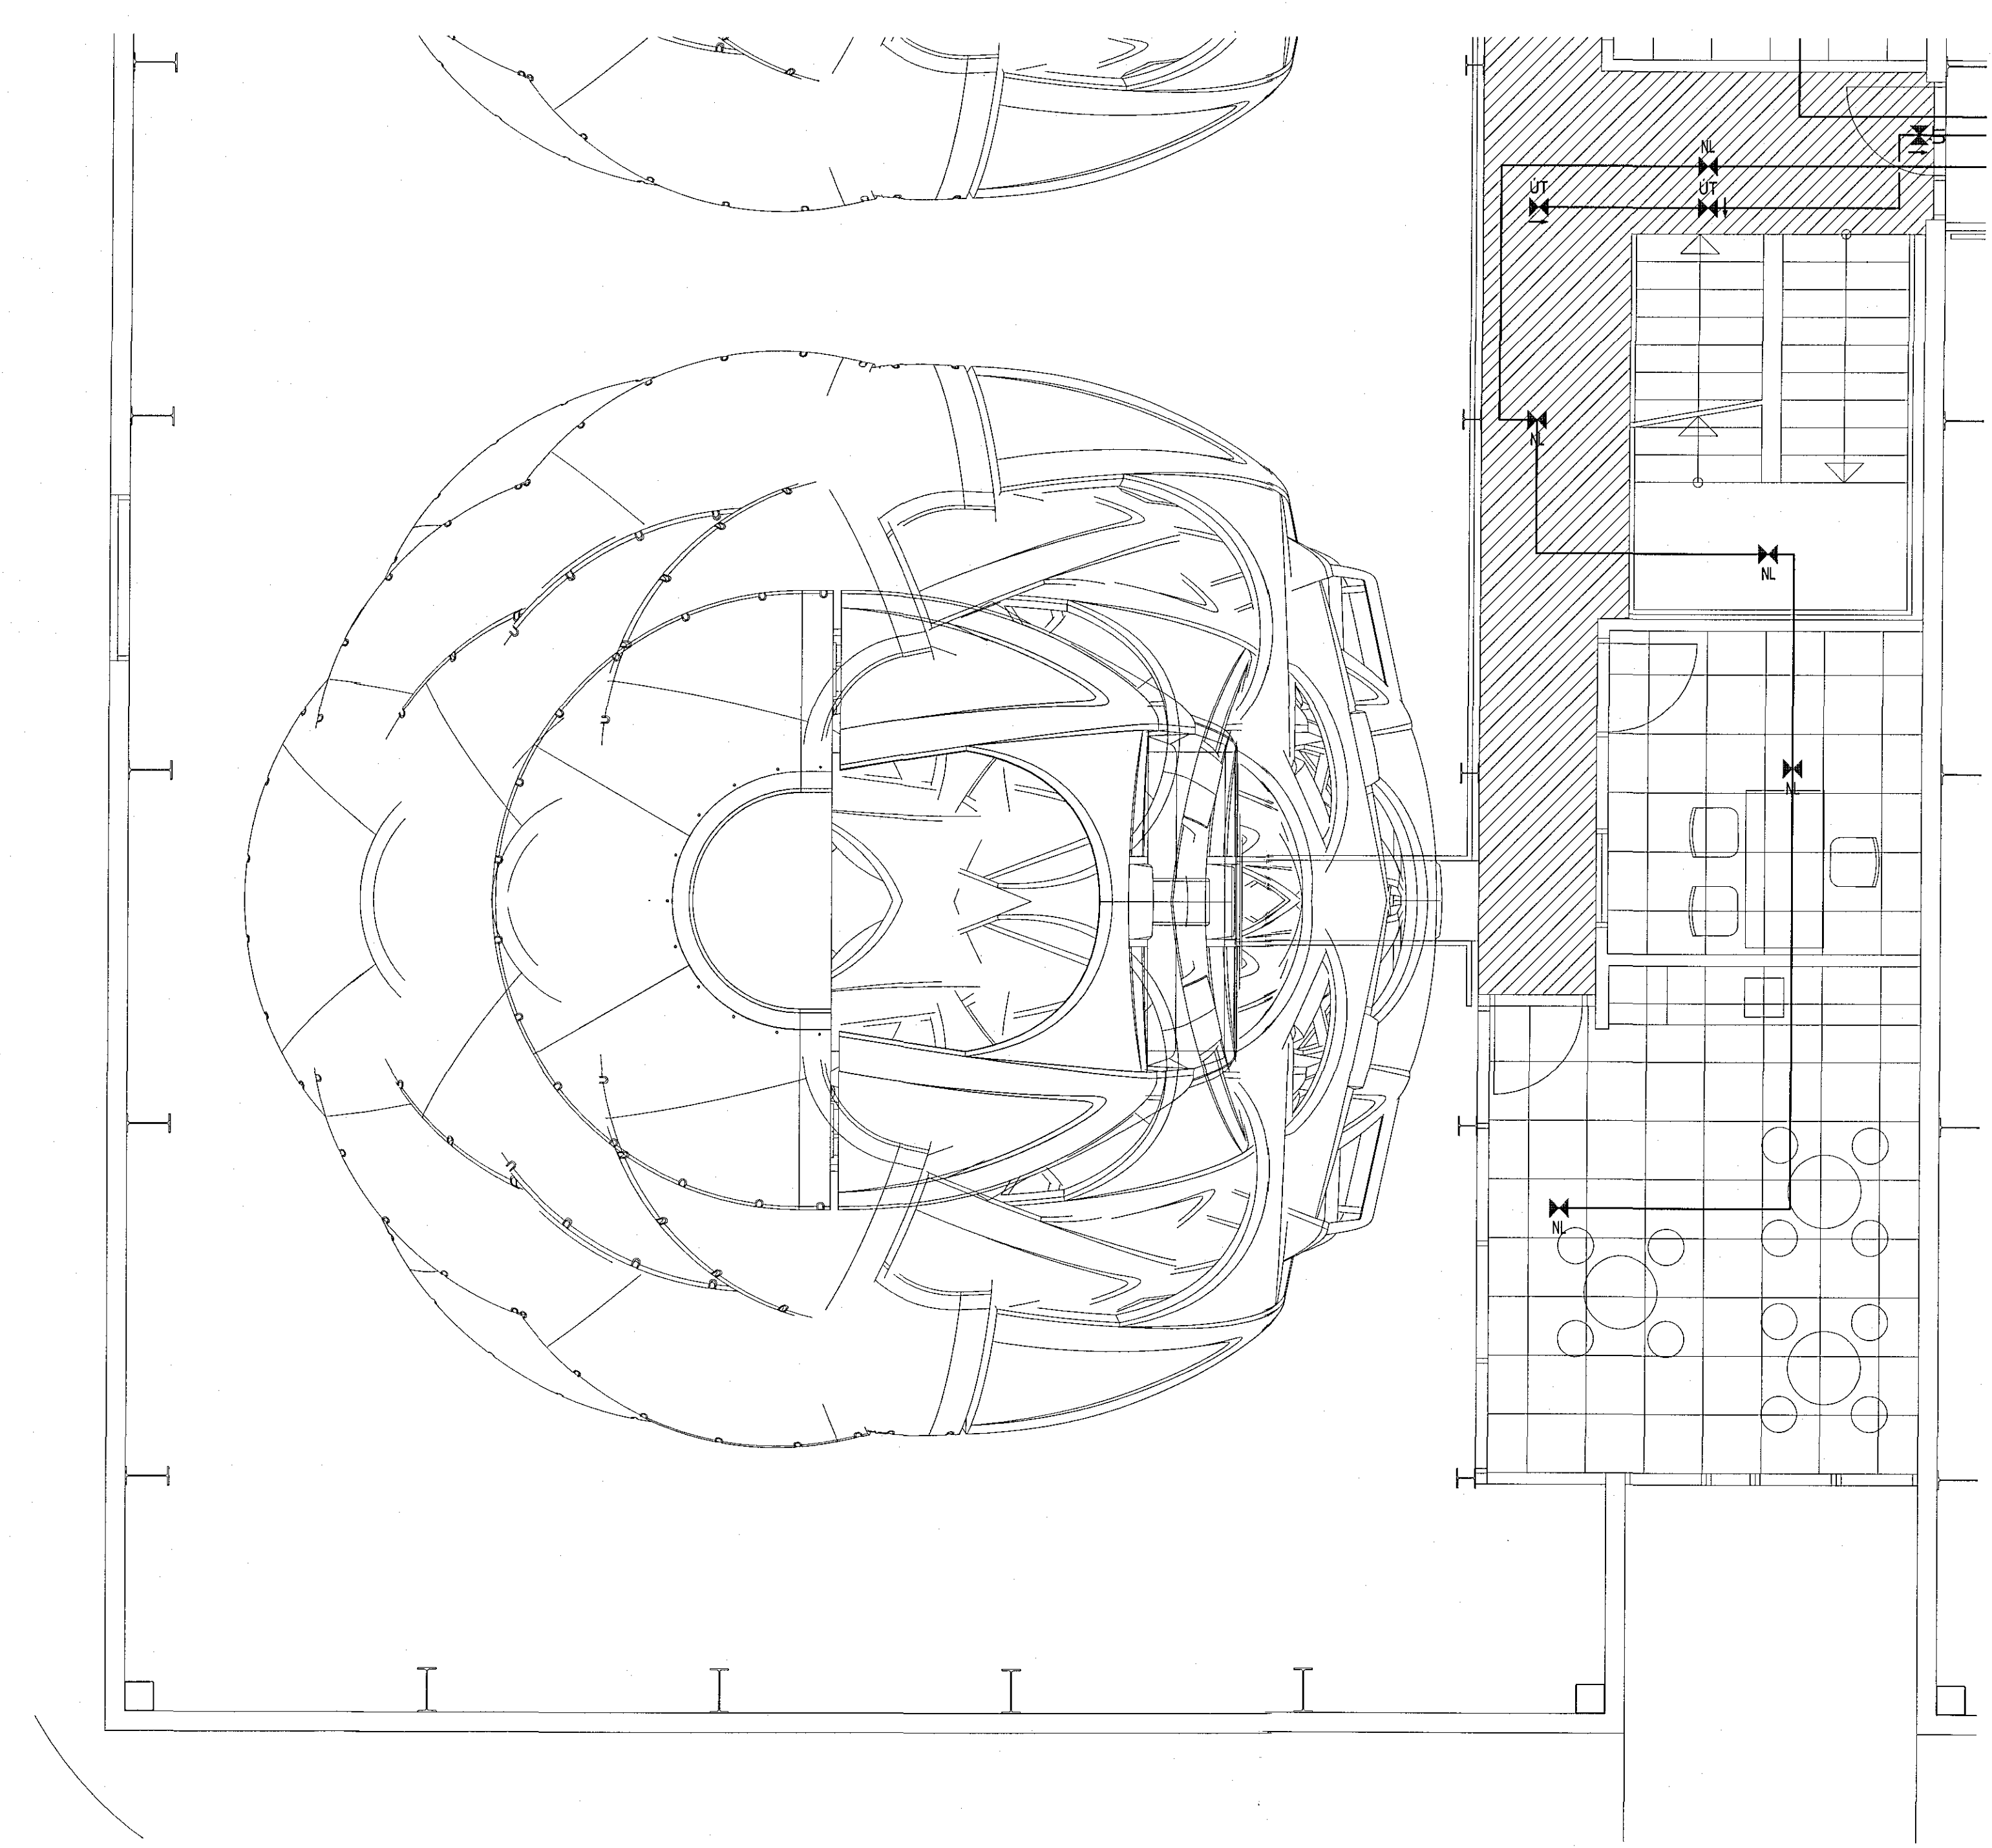
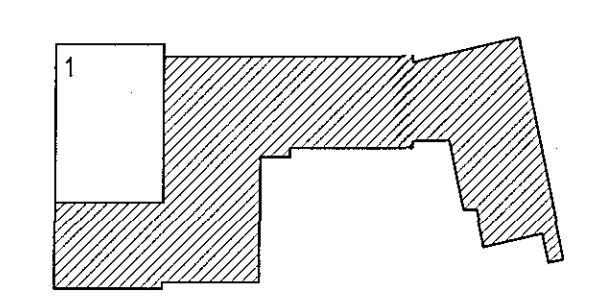


Samþykkt þann  
26 MAY 2017  
Byggingarfulltrúinn í Hafnarvík  
F.h. Sigurður Steinar Jónsson

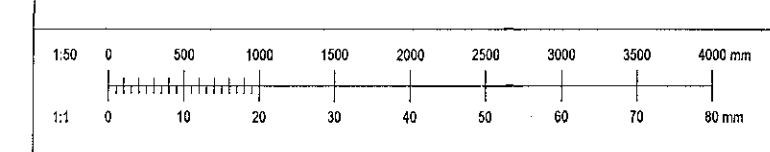

Up: \_\_\_\_\_ Dags: \_\_\_\_\_ Skýring: \_\_\_\_\_ Bl: \_\_\_\_\_ Bl.:

**VERKHÖNNUN**  
VERKFRÆÐIRÁÐGJÖF

ÞÓDLUNNAFÚNI 2, 105 REYKJAVÍK  
Sími: 570-5800, f.tí: 630-1371-1380  
WWW.VERKHÖNNUN.IS, VERKHÖNNUN@VERKHÖNNUN.IS

Magnús B. Þórláson kt. 030879-4149  
Samþykktir Verkhönnunarf. *Magnús B. Þórláson*  
*Fl. 004*  
Undirritað samþykkingarbréfið.

Verkið er:

**FLUGVELLIR 1**  
**RAFLAGNIR**  
**LÁGSPENNA LAMPAR 2.HÆÐ 2/2**

Afskipaður:

bjarnhor@verkhonnun.is	TS	MBP	19.04.2017	1:50	A1
Hernot	Tilvott	VAKV	Disp.þing	Málsvað	Bláskaut

**2017-01-017** **23.02.02**

Verkið er: *Tekniáætlun* *Bygging*

HÖNNUNIR AKRILUR SÉR ALIÐA FÉTTI Á TEKNIÁÆTLUM - F.ÖLFÓLDUR ER HÁR SKRIFLEIÐU SAMÞYKKT