
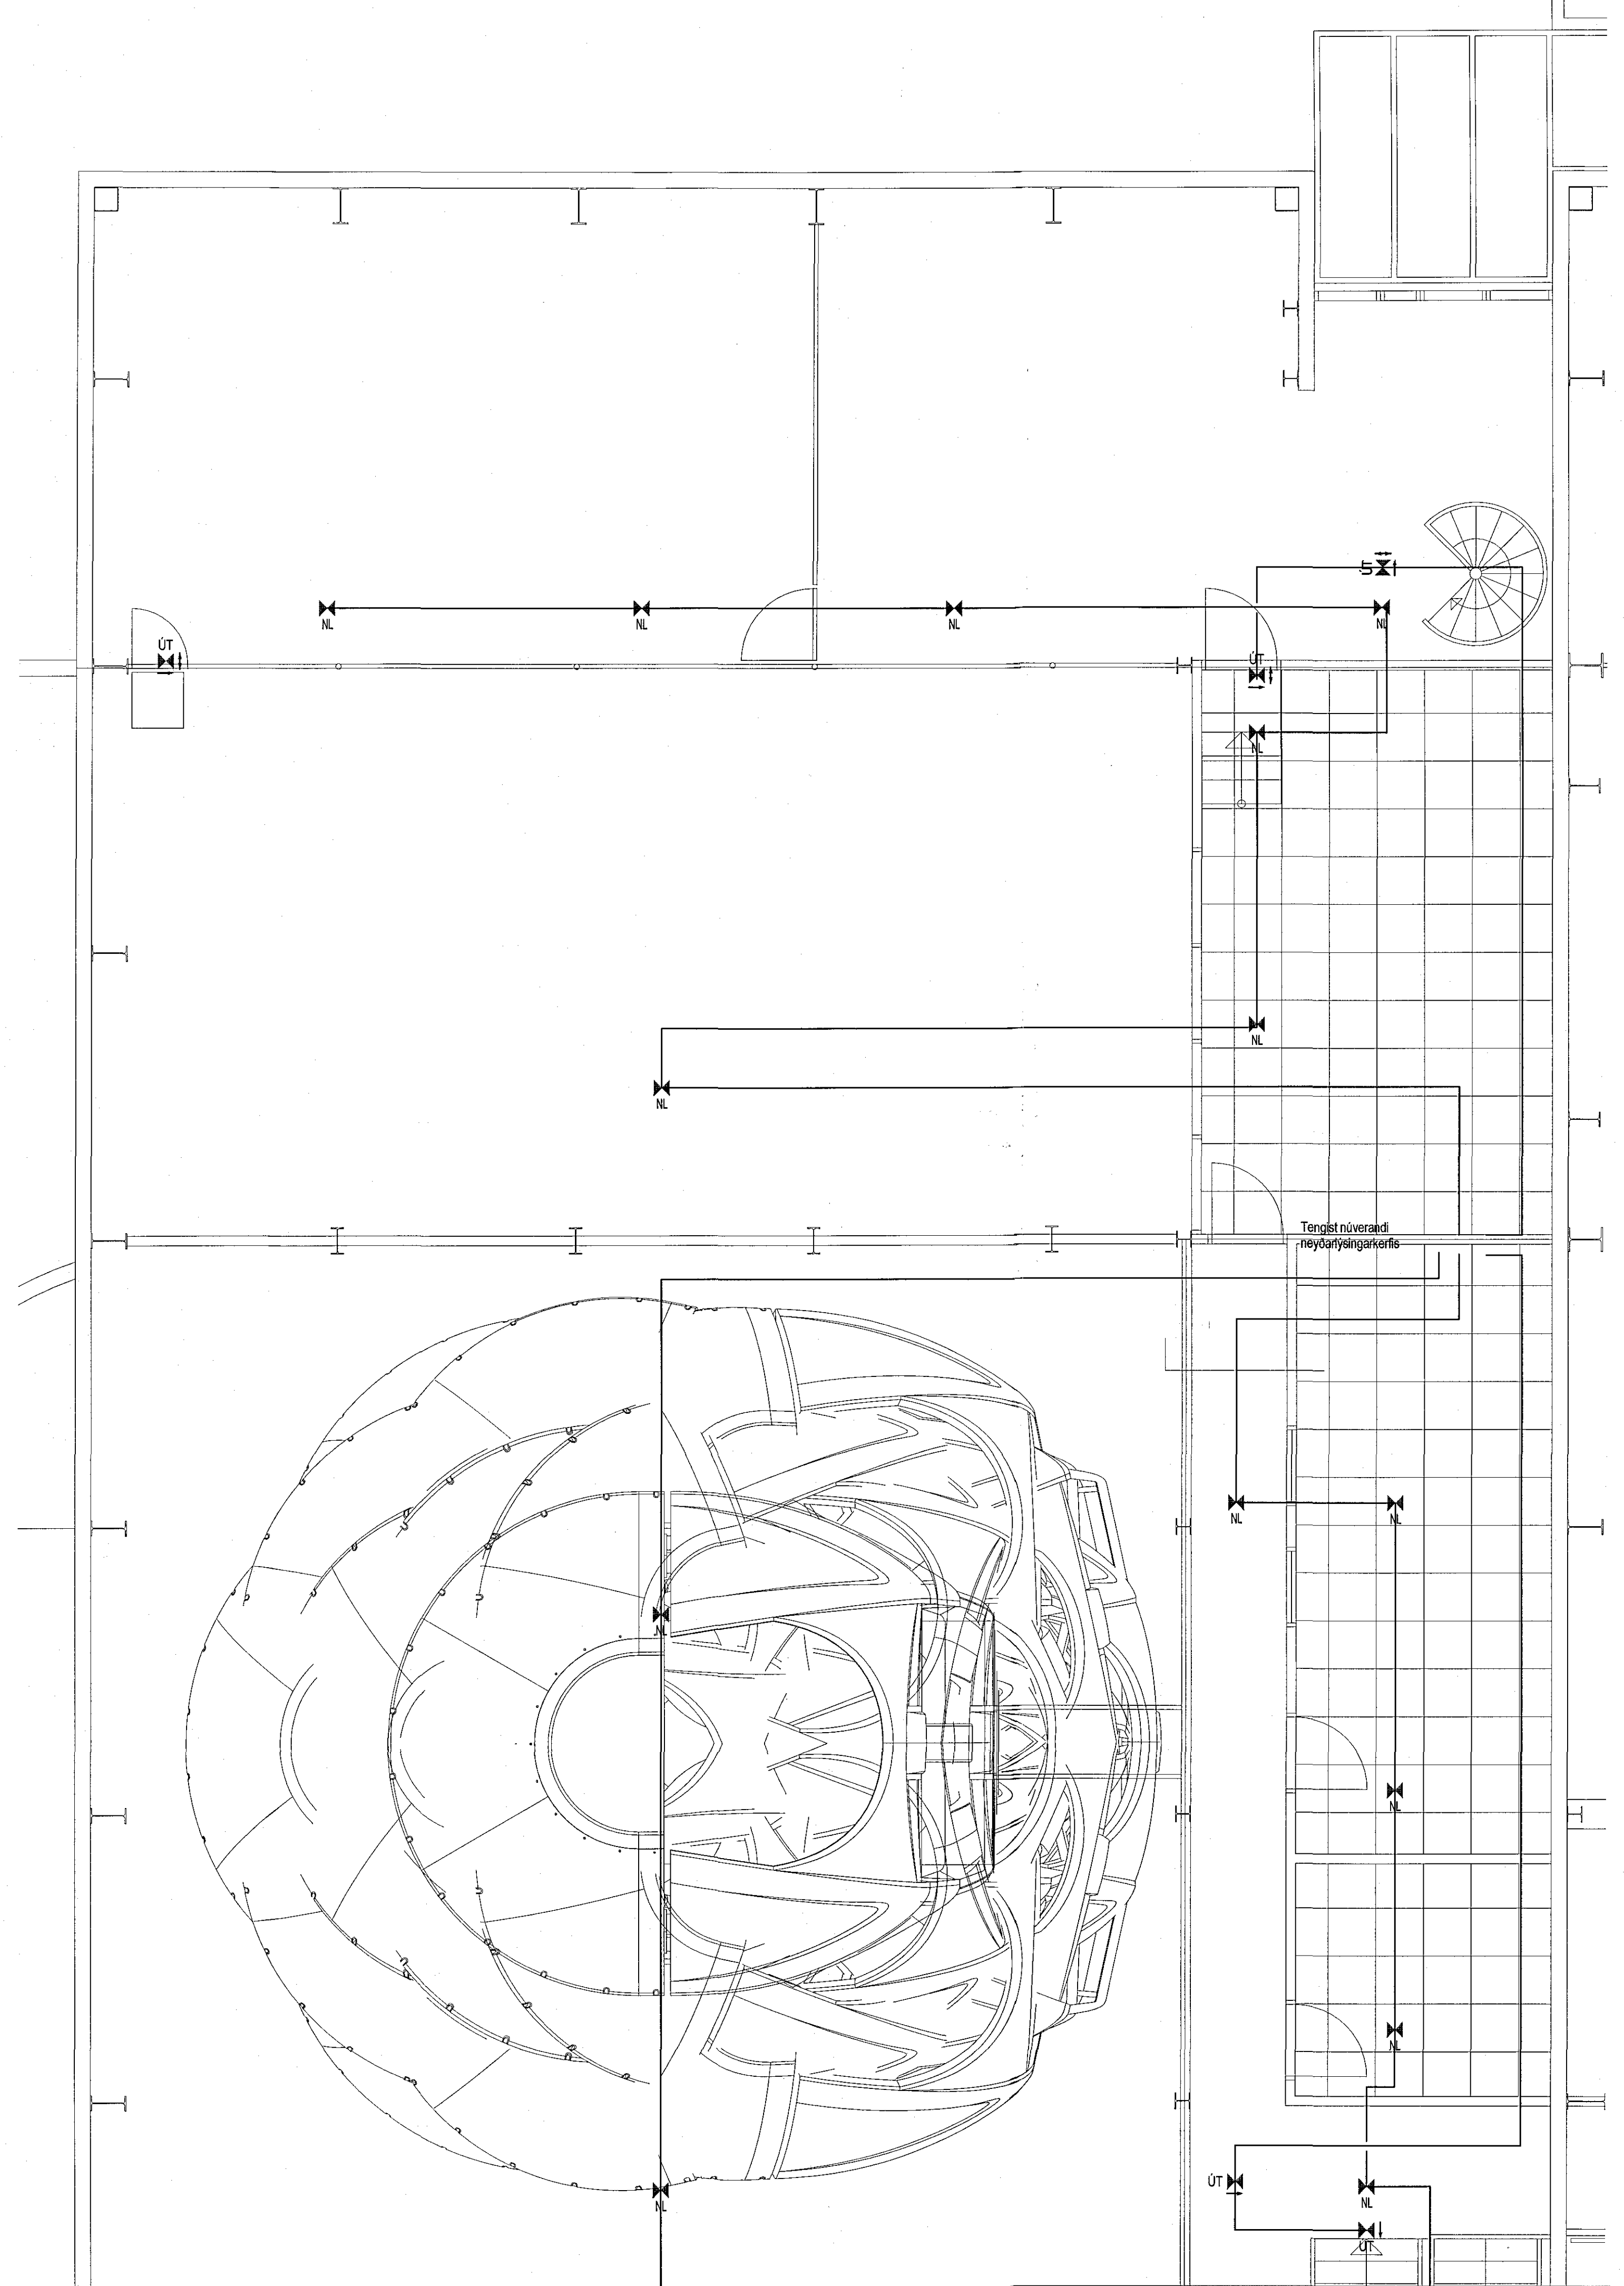
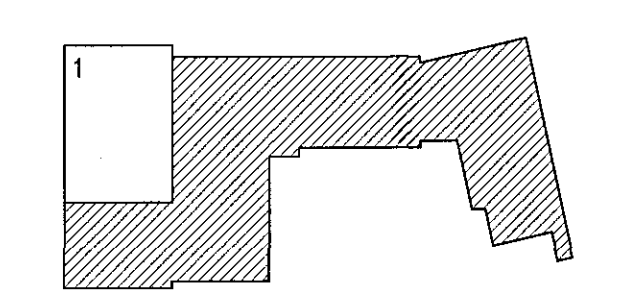


1703-017 2.1.4.2017

Samþykkt þann
26 MAJ 2017
Byggingarfulltrúinn í Hafnarfirði
F.h. Sigurður Steinar Jónsson

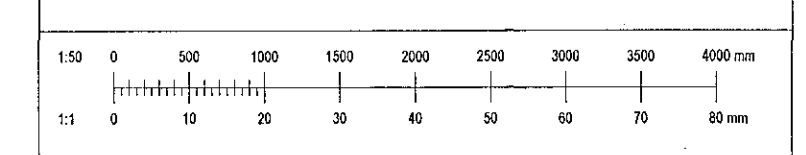

Upp	Drög	Skýring	Bl.	Dg.	
VERKHÖNNUN VERKFRÆÐIRÁÐGJÖF					
ÞÓÐUNNARTÚNI 2, 105 REYKJAVÍK Sími: 570-5500, fí: 650 107-1280 WWW.VERKHONNUN.IS, VERKHONNING@VERKHONNUN.IS					
Magnús B. Þórðarson kt. 0308794149					
Samþykkt f.h. Vettisvinnur af: <i>Magnús B. Þórðarson</i>					
Undirritað samþingingaförðuð: <i>Co. l. h. 301</i>					
Veking:					
FLUGVELLIR 1					
RAFLAGNIR					
LÁGSPENNA LAMPAR 3.HÆÐ 1/2					
Akkurat:					
bjarnthor@verkhonnun.is	TS	MBD	19.04.2017	1:50	A1
	tekið	15.03	Þingeyri	Móttölur	Bláttölur
2017-01-017				23.03.01	
Verkefni		Teikningar		Þving	
HÖNNUNIR ÁSKILUR GER ALAN HETTA TERNUNUM - FALDÖLUNER HIR SKRIFLEGGU SAMÞYKKTU					