


Samþykkt þann
 26 MAY 2017
 Byggingarfulltrúinn í Félagsmiðstöðinni
 F.h. Sigurður Steinar Jónsson

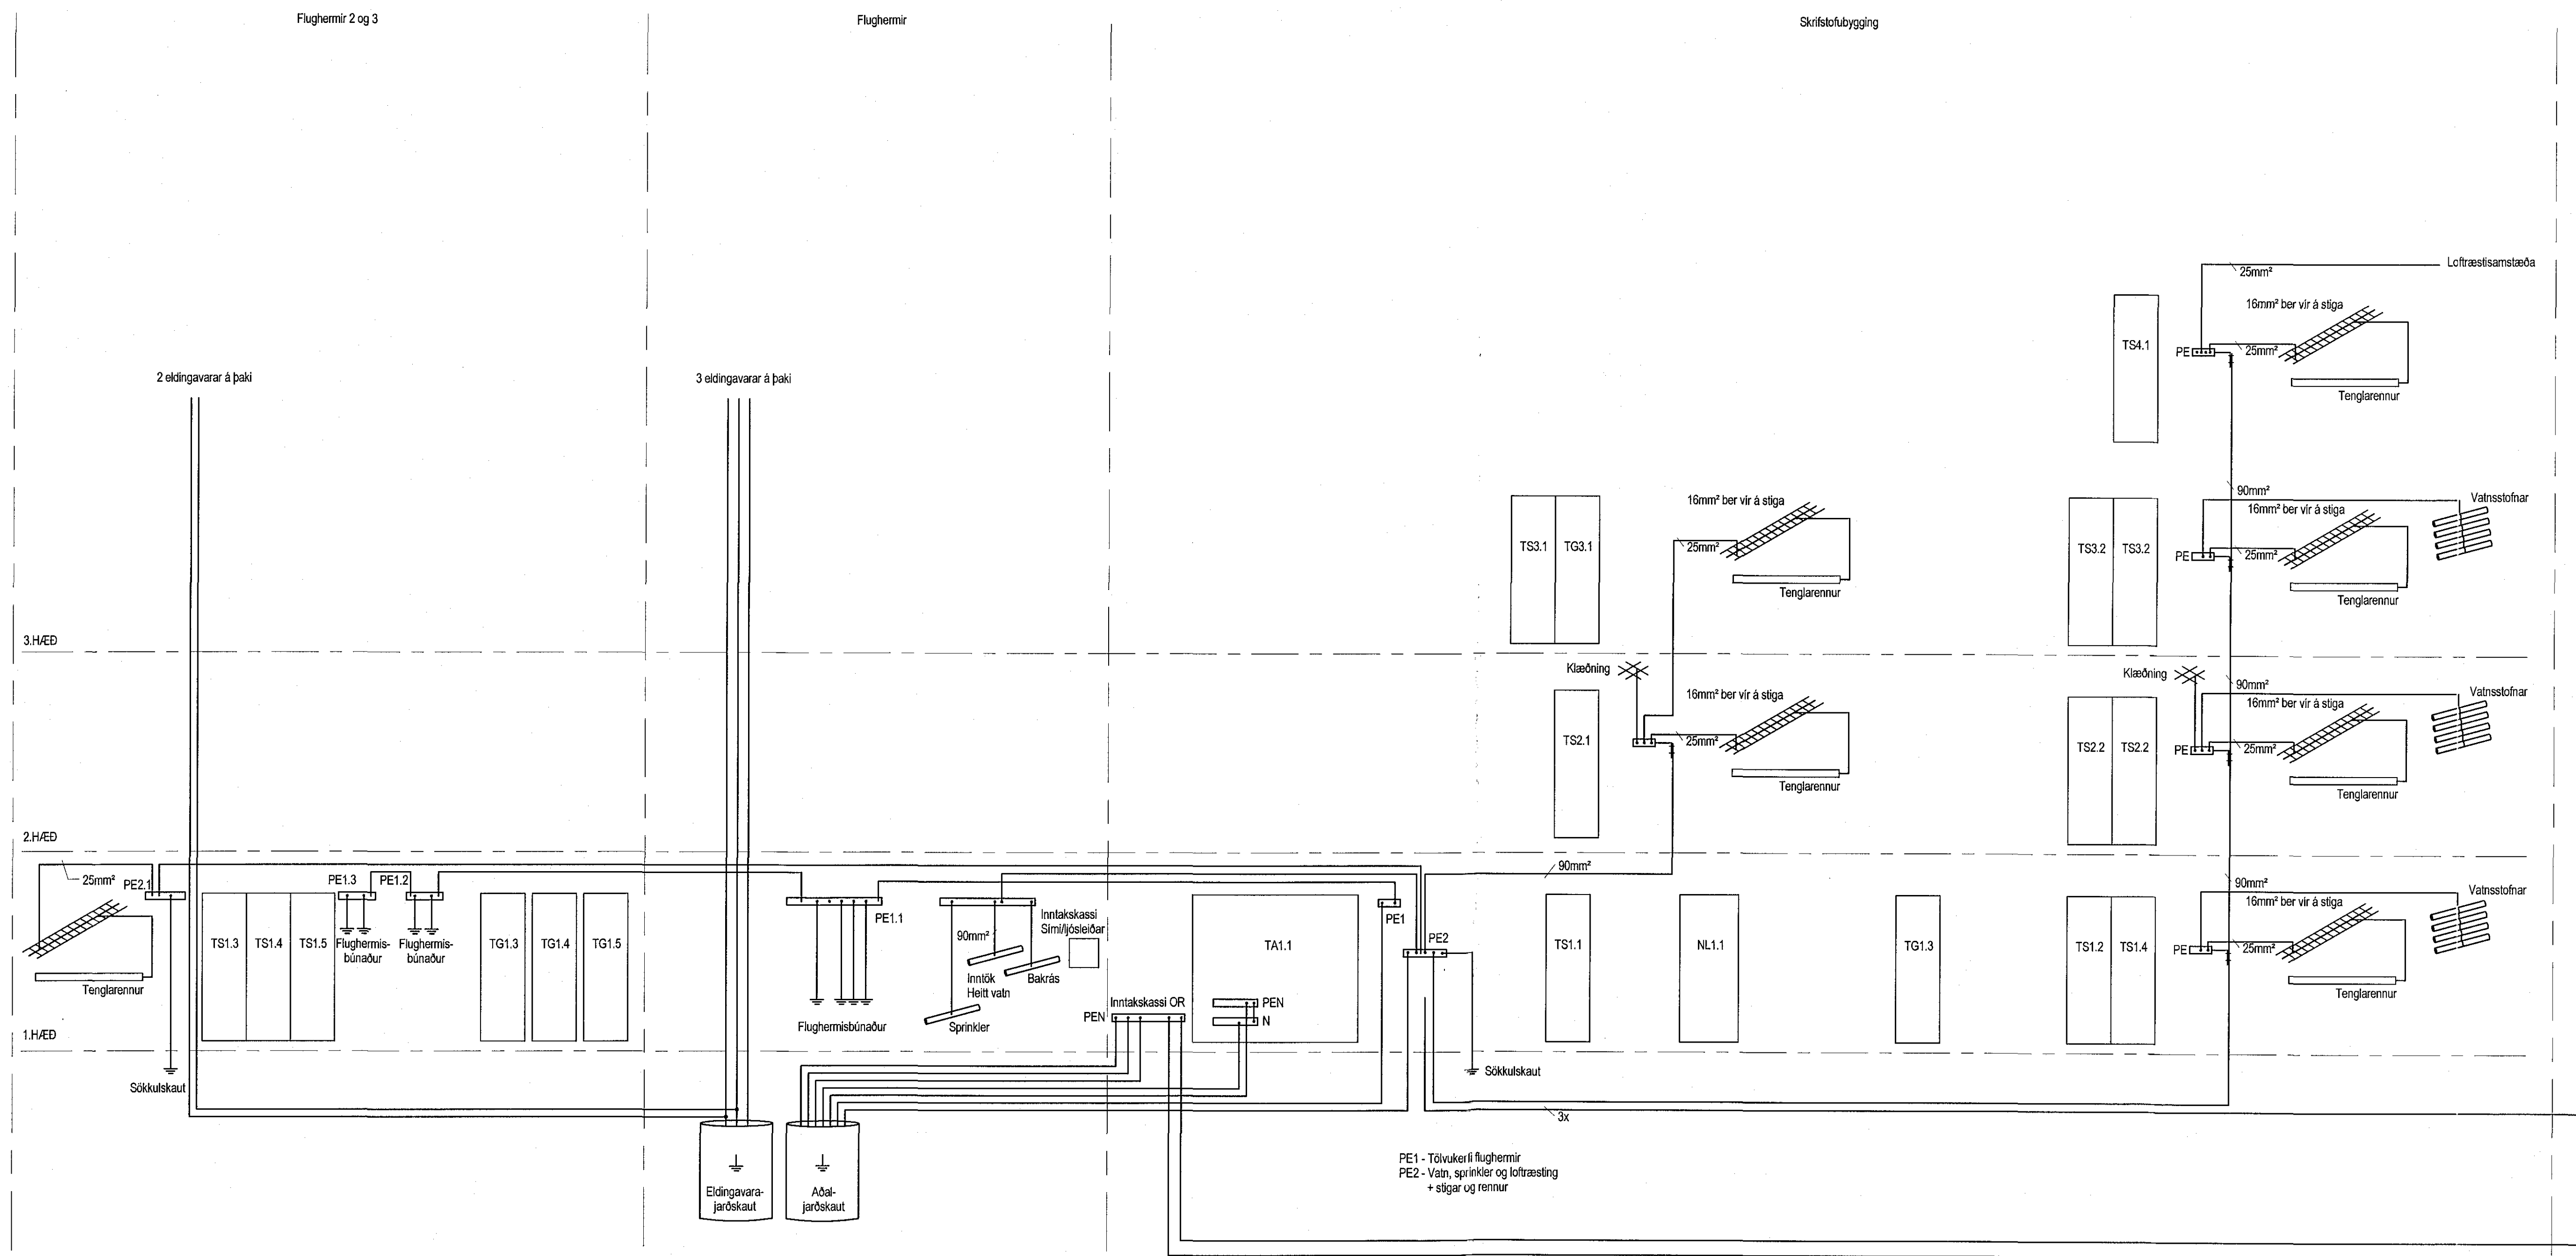

PE1 - Tölvukerfi flughermir
 PE2 - Vatn, sprinkler og loftþræsting + stígar og rennur

Dr.	Dag.	St.	Sp.
VERKHÖNNUN VERKFRÆÐIRÁÐGJÖF			
BORGUNARTONI 2, 105 REYKJAVÍK Sími: 570-5800, KT: 650 107-1 280 WWW.VERKHONNUN.IS, VERKHONNUN@VERKHONNUN.IS			
Magnús B. Þórðarson kt. 030879-4149 Tölvukeyfið Verkhönnun er: <i>Magnús B. Þórðarson</i>			
Undirskrift samráðgjafar/teiknara: <i>Þó. S. S.</i>			
Verkskipti:			
FLUGVELLIR 1			
RAFLAGNIR			
KERFISMYND - JARDBINDINGAR			
Alþýðustofa:			
Þjarnir@verkhonnun.is	TS	MBP	19.04.2017
Forvald	Tæki	Þrátt	Markað
2017-01-017			29.00.01
Vatn	Loftþræsting		Drifing
HÖNDLÖG AFSKUR SEÐ ALAN/RETT A TERNINGUM F. ÖLF/ÖLON EN VAD SKRILEYD SAMÞYKKT			