
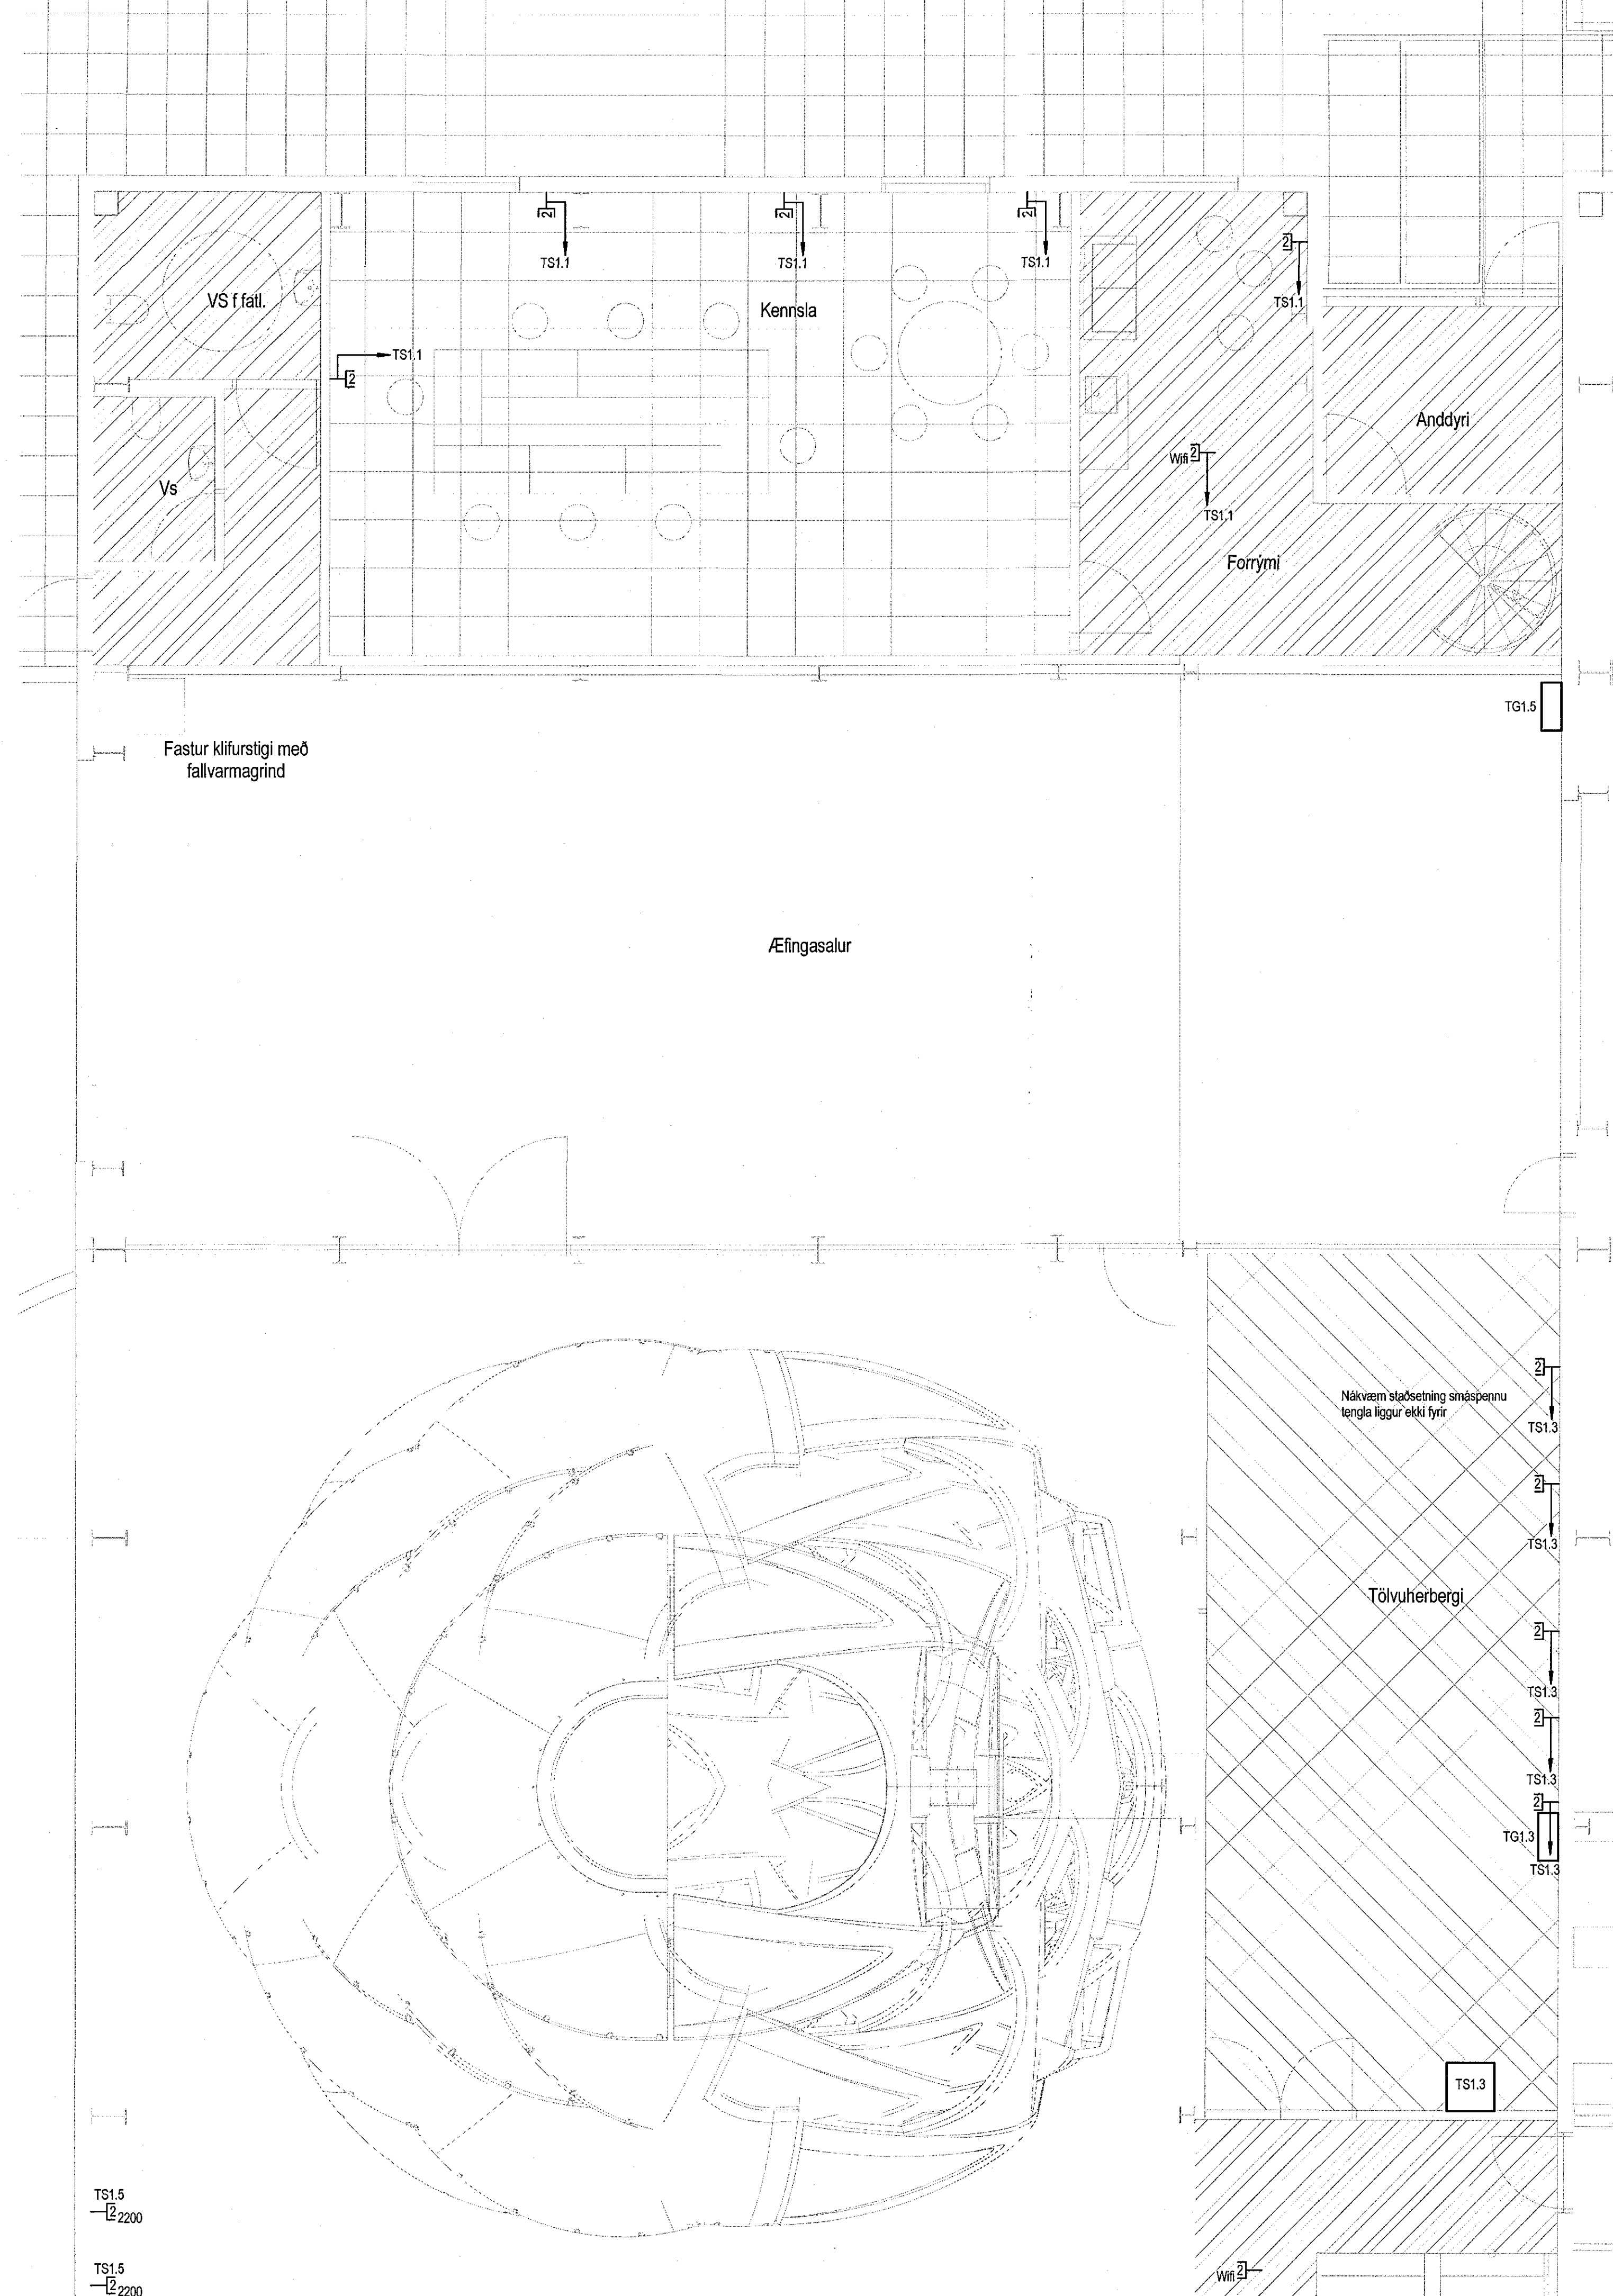
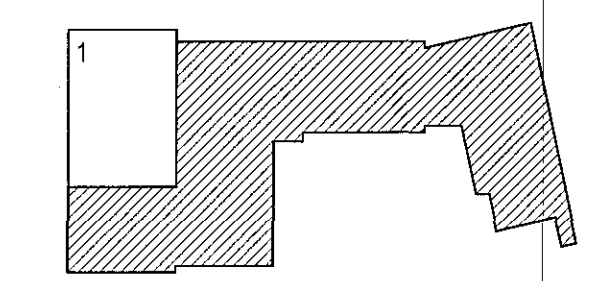


1703017 21.4.2017

Samþykkt þann  
26 Máj 2017  
Eyggingarfulltrúinn í Hálfræði  
F.h. Sigurður Steinar Jónsson

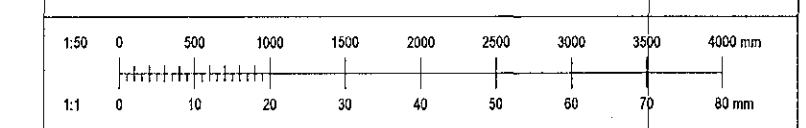

Úp.	Engr.	Skýg.	B.	St.	
<b>VERKHÖNNUN</b> VERKFRÆÐIRÁÐGJÖF					
ÞÖRNUNARTÓNI 2, 105 REYKJAVÍK Sími: 570-5800, KÍ: 650 107-1280 WWW.VERKHONNUN.IS, VERKHONNUN@VERKHONNUN.IS					
Magnús B. Þórðarson kt. 030873-1199 Stjórnandi/Verkhönnun: <i>Magnús B. Þórðarson</i>					
Undirteki samningshöfundar:					
Verkefni:					
FLUGVELLIR 1					
RAFLAGNIR					
FJARSKIPTI 1.HÆÐ 1/2					
Afskipti:					
Ejarnthor@verkhonnun.is	TS	MBP	19.04.2017	1:50	A1
Hverud	Ferud	Vitad	Stjopsting	Markvark	Stadstjora
2017-01-017			31.01.01		
HÖNDLÖG AÐALUR DÉR ALLAN RETT A TERNINGUM - FÖLDFÖLUN ER HÉÐ BIRFLEDDU SAMÞYKKT					