
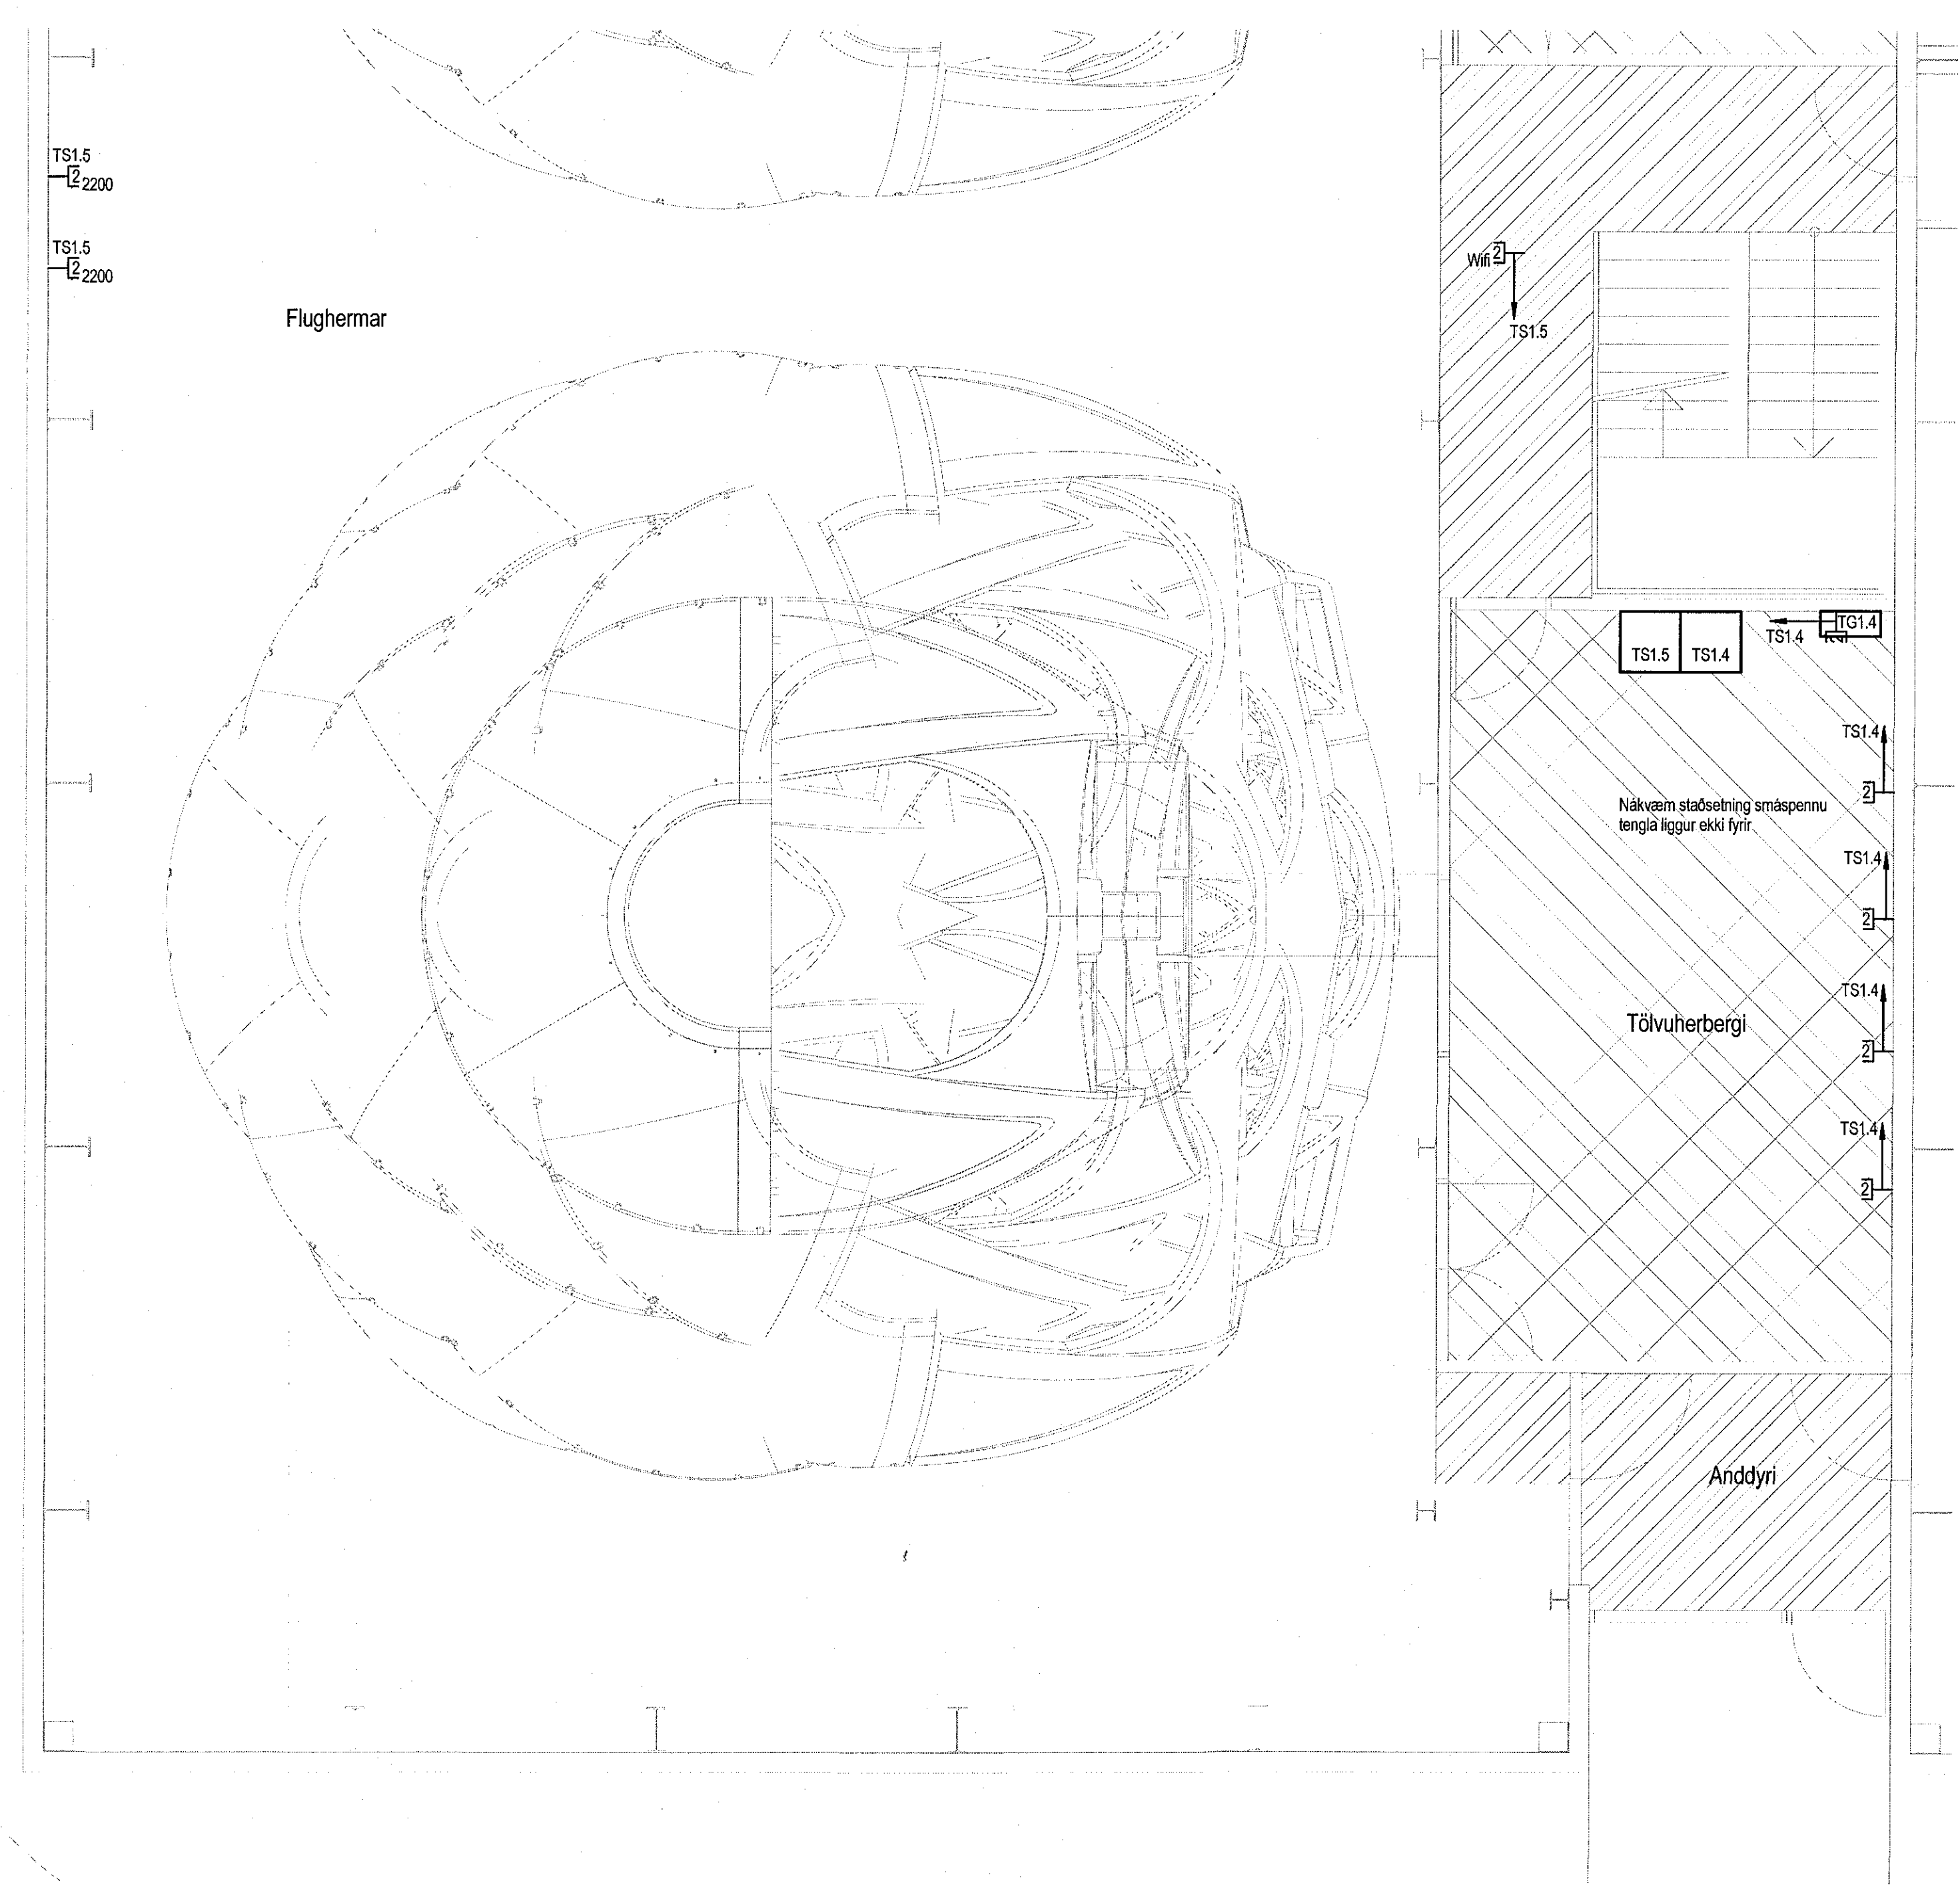
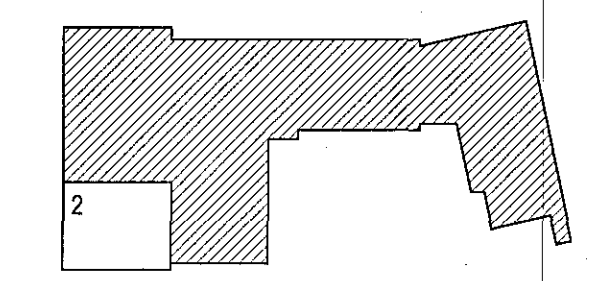


Samþykkt þann  
26 MAY 2017  
Byggingarfulltrúinn í Hlíðarhól  
h. Sigurður Steinar Jónsson

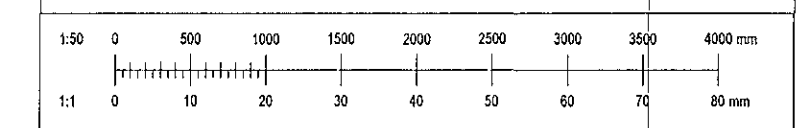

Útg.	Dagur	Staður	Bl.	Öp.	
<b>VERKHÖNNUN</b> VERKFRÆÐIRÁÐGJÖF					
PÖRUNNARTÚNI 2, 105 REYKJAVÍK Sími: 570-8800, KTI: 650 1 07-1 280 WWW.VERKHONNUN.IS, VERKHONNUN@VERKHONNUN.IS					
Magnús B. Þórðarson kt. 0306794149 Samþykkt í/v. Væðingaraðil: Magnús B. Þórðarson Útdráttur samþykkingarmáls: <i>Ph. 00A</i>					
Verkefni:					
FLUGVELLIR 1					
RAFLAGNIR					
FJARSKIPTI 1.HÆÐ 2/2					
Aðalupplýsingar:					
Þjálfari:	TS	MBP	19.04.2017	1:50	A1
Skilfráttir:	TS	MBP	19.04.2017	1:50	A1
2017-01-017			31.01.02		
HÖNDUNARSKILUR GERI ALNÆTTI Á TERNINGUM - FANFÖLDS EN HÉR SKILFÖLDS 201703					