
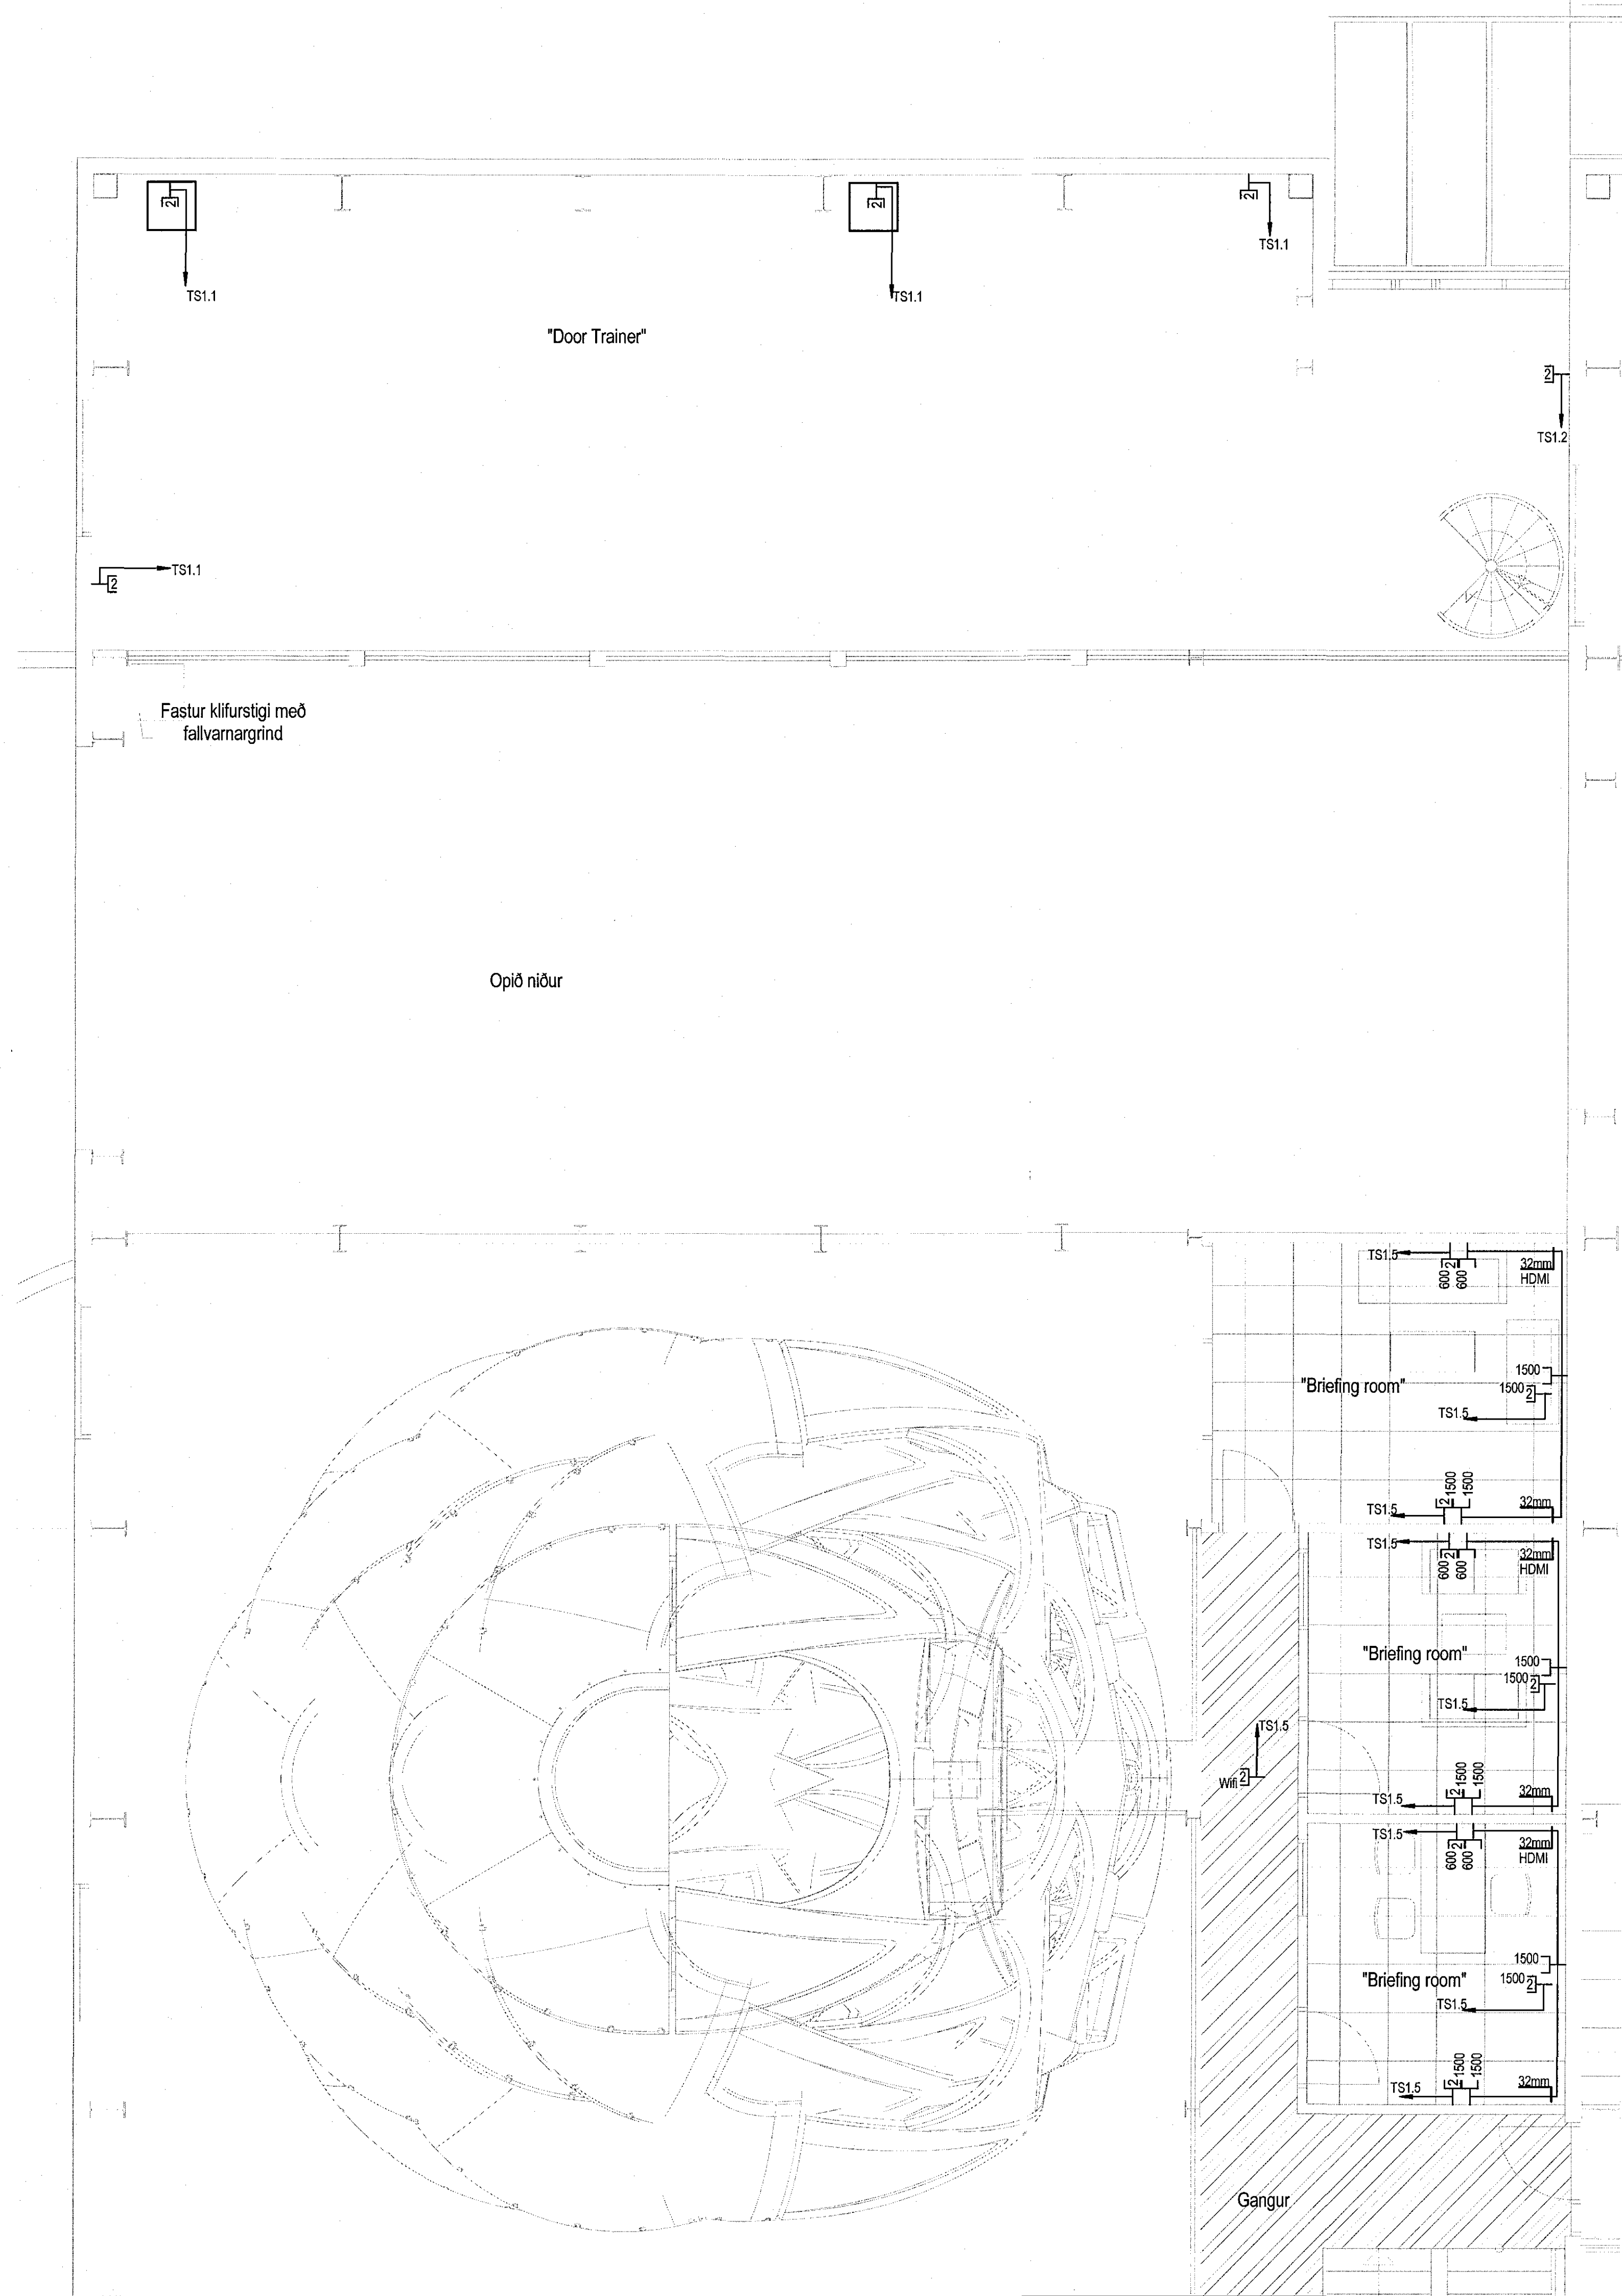
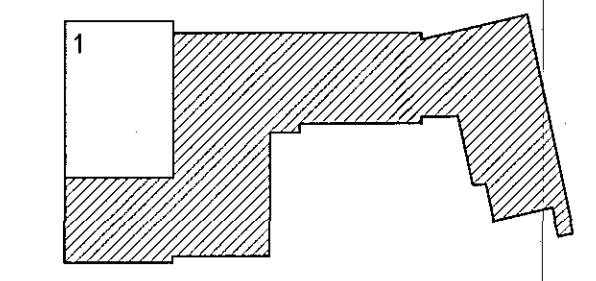


Sambýkt þann
26 MAJ 2017
Byggingarfulltrúi i rútna
F.h. Sigurður Steinar Jónsson

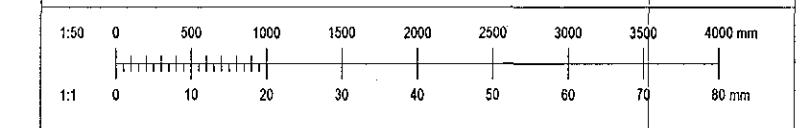

Dag	Dept	Stöð	St	Sp
VERKHÖNNUN VERKFRÆÐIRÁÐGJÖF				
BIRLINNARTONI 2, 105 REYKJAVÍK Sími: 570-5800, KÍ: 650 127-1 288 WWW.VERKHONNUN.IS, VERKHONNUN@VERKHONNUN.IS				
Magnús B. Þóroddsson kt. 0308734149 Sambýkt Lið Verkhönnunar ehf. Magnús B. Þóroddsson Undirskrift samþingjastofnunar				
Verkefni				
FLUGVELLIR 1				
RAFLAGNIR				
FJARSKIPTI 2.HÆÐ 1/2				
Aðskiptaheiti				
bjarnthor@verkhonun.is	TS	MBb	19.04.2017	1:50
Formal	Teknað	19.04	Stofning	Málfróð
2017-01-017	17	31.02.01		
Verkefni	Teknaður	Stofning	Stofning	Stofning
HÖNDUR ÁSKUR SÉR ALAN RETT A TERNINGUM - FÖL FÖLUN EN HÉÐ SKRIFLEGI SAMÞYKTI				