1703017 21.4.2017

Samþykkt þann
26 MAY 2017
Byggingarfulltrúinn í Hafnarfirði
F.h. Sigurður Steinar Jónsson

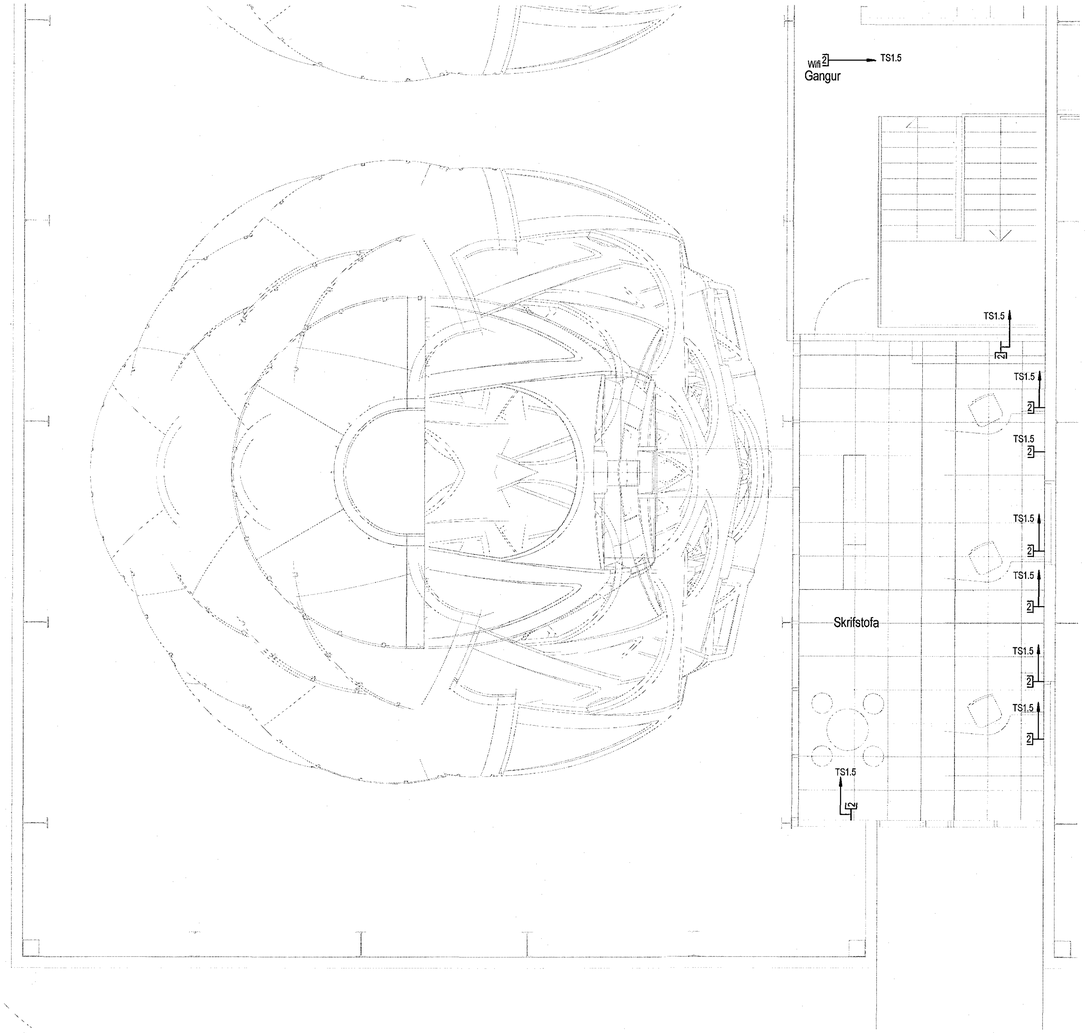

1:50 0 500 1000 1500 2000 2500 3000 3500 4000 mm
1:1 0 10 20 30 40 50 60 70 80 mm

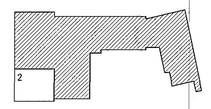

Útg.	Dags.	Skýring	Br.	Sp.

VERKHÖNNUN
VERKFRÆÐIRÁÐGJÖF
BÖRUNNARTÚNI 2, 105 REYKJAVÍK
SÍMI: 570-5800, KT: 650107-1280
WWW.VERKHONNUN.IS, VERKHONNUN@VERKHONNUN.IS

Magnús B. Þórðarson kt. 030879-4149
Samþykktir, Verkhönnuður ábyrgðarmaður: Magnús B. Þórðarson
Undirritun samræmingarhönnuðar: Ph. ÓEA

Verkheiti:

FLUGVELLIR 1

RAFLAGNIR

FJARSKIPTI 3.HÆÐ 2/2

Aðalábyrgðaraðili:

Hannað	Teiknað	Yfirfarið	Dagsetning	Mælikvarði	Blaðstærð
bjarnthor@verkhonnun.is	TS	MBÞ	19.04.2017	1:50	A1

Verknúmer	Teikninúmer	Breyting
2017-01-017	31.03.02	

HÖNNUÐUR ÁSKILUR SER ALLAN RÉTT Á TEIKNINGUM - FJÖLFÖLDUN ER HÁÐ SKRIFLEGU SAMÞYKKI