
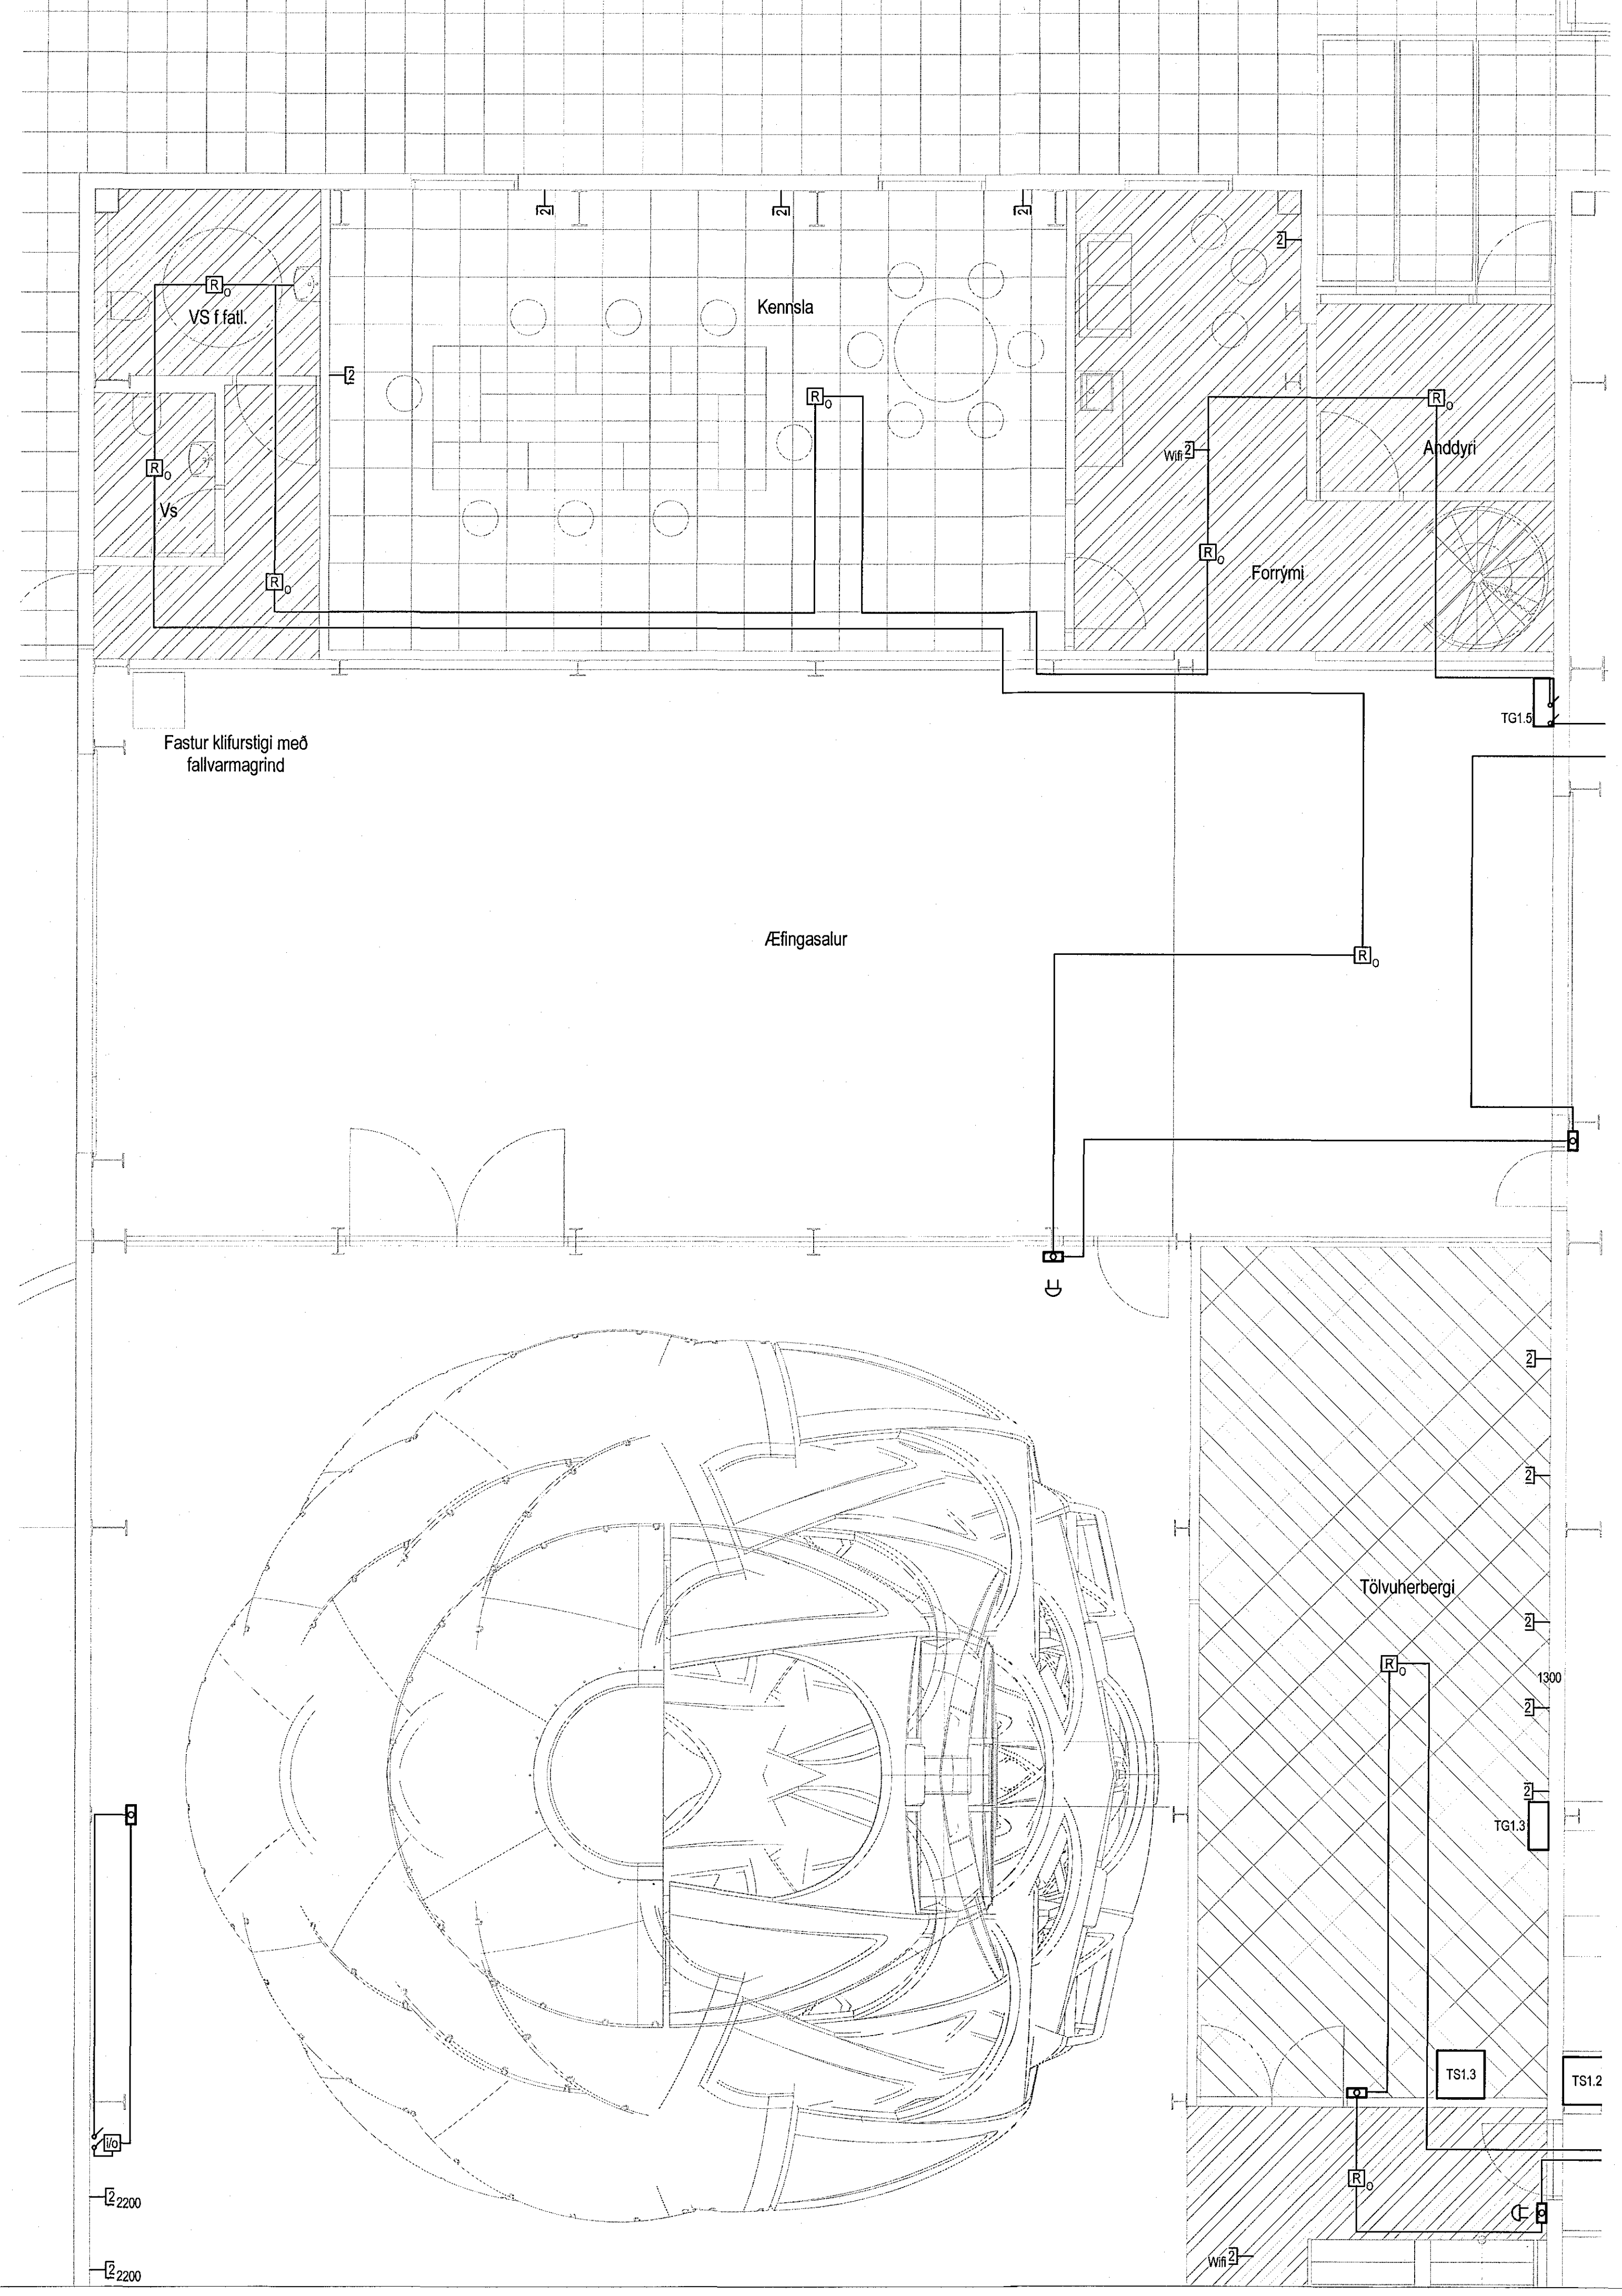
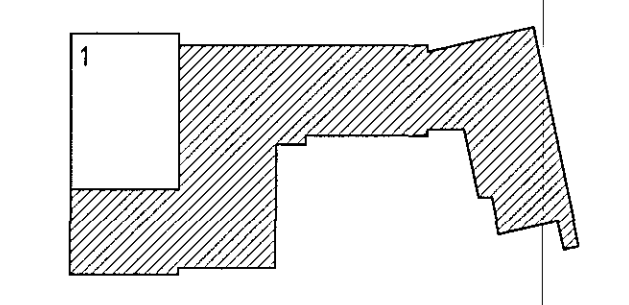


1703017 21.4.2017

Samþykkt þann
26 MAJ 2017
Byggingarfulltrúinn í Hafnarhlíð
F.h. Sigurður Steinar Jónsson

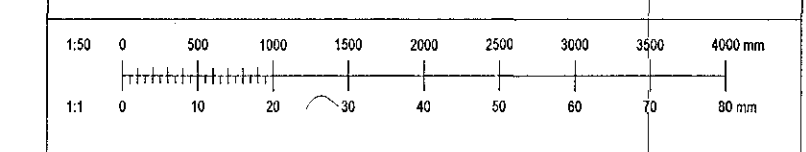

Út.	Daga	Skýpt	Bl.	St.	
VERKHÖNNUN VERKFRÆÐIRÁÐGJÖF					
BÖRNNARTÓNI 2, 105 REYKJAVÍK Sími: 570-8800, KT: 650 107-1280 WWW.VERKHONNUN.IS, VERKHONNUN@VERKHONNUN.IS					
Magnús B. Þórðarson kt. 030879-4149					
Samþykkt frá Væðingunni af: <i>Magnús B. Þórðarson</i>					
Undirlið samþykkingarbréfið					
Vakkaþi					
FLUGVELLIR 1					
RAFLAGNIR					
BRUNAKERFI 1.HÆÐ 1/2					
Aukagjafir:					
ljarnibon@verkhonnun.is	TS	MBP	19.04.2017	1:50	A1
Herólfur	Teknað	Teknað	Útgáfa	Merkvært	Bakgrunnur
2017-01-017			32.01.01		
Verður			Tölvuherbergi		
<small>HÖNNUNARÁSKILUR SÉR ALMANNA- OG TÆKNINGUM - FLOKKAÐUR ER HÁÐ SKRIFLEGG SAMÞYKKT</small>					