
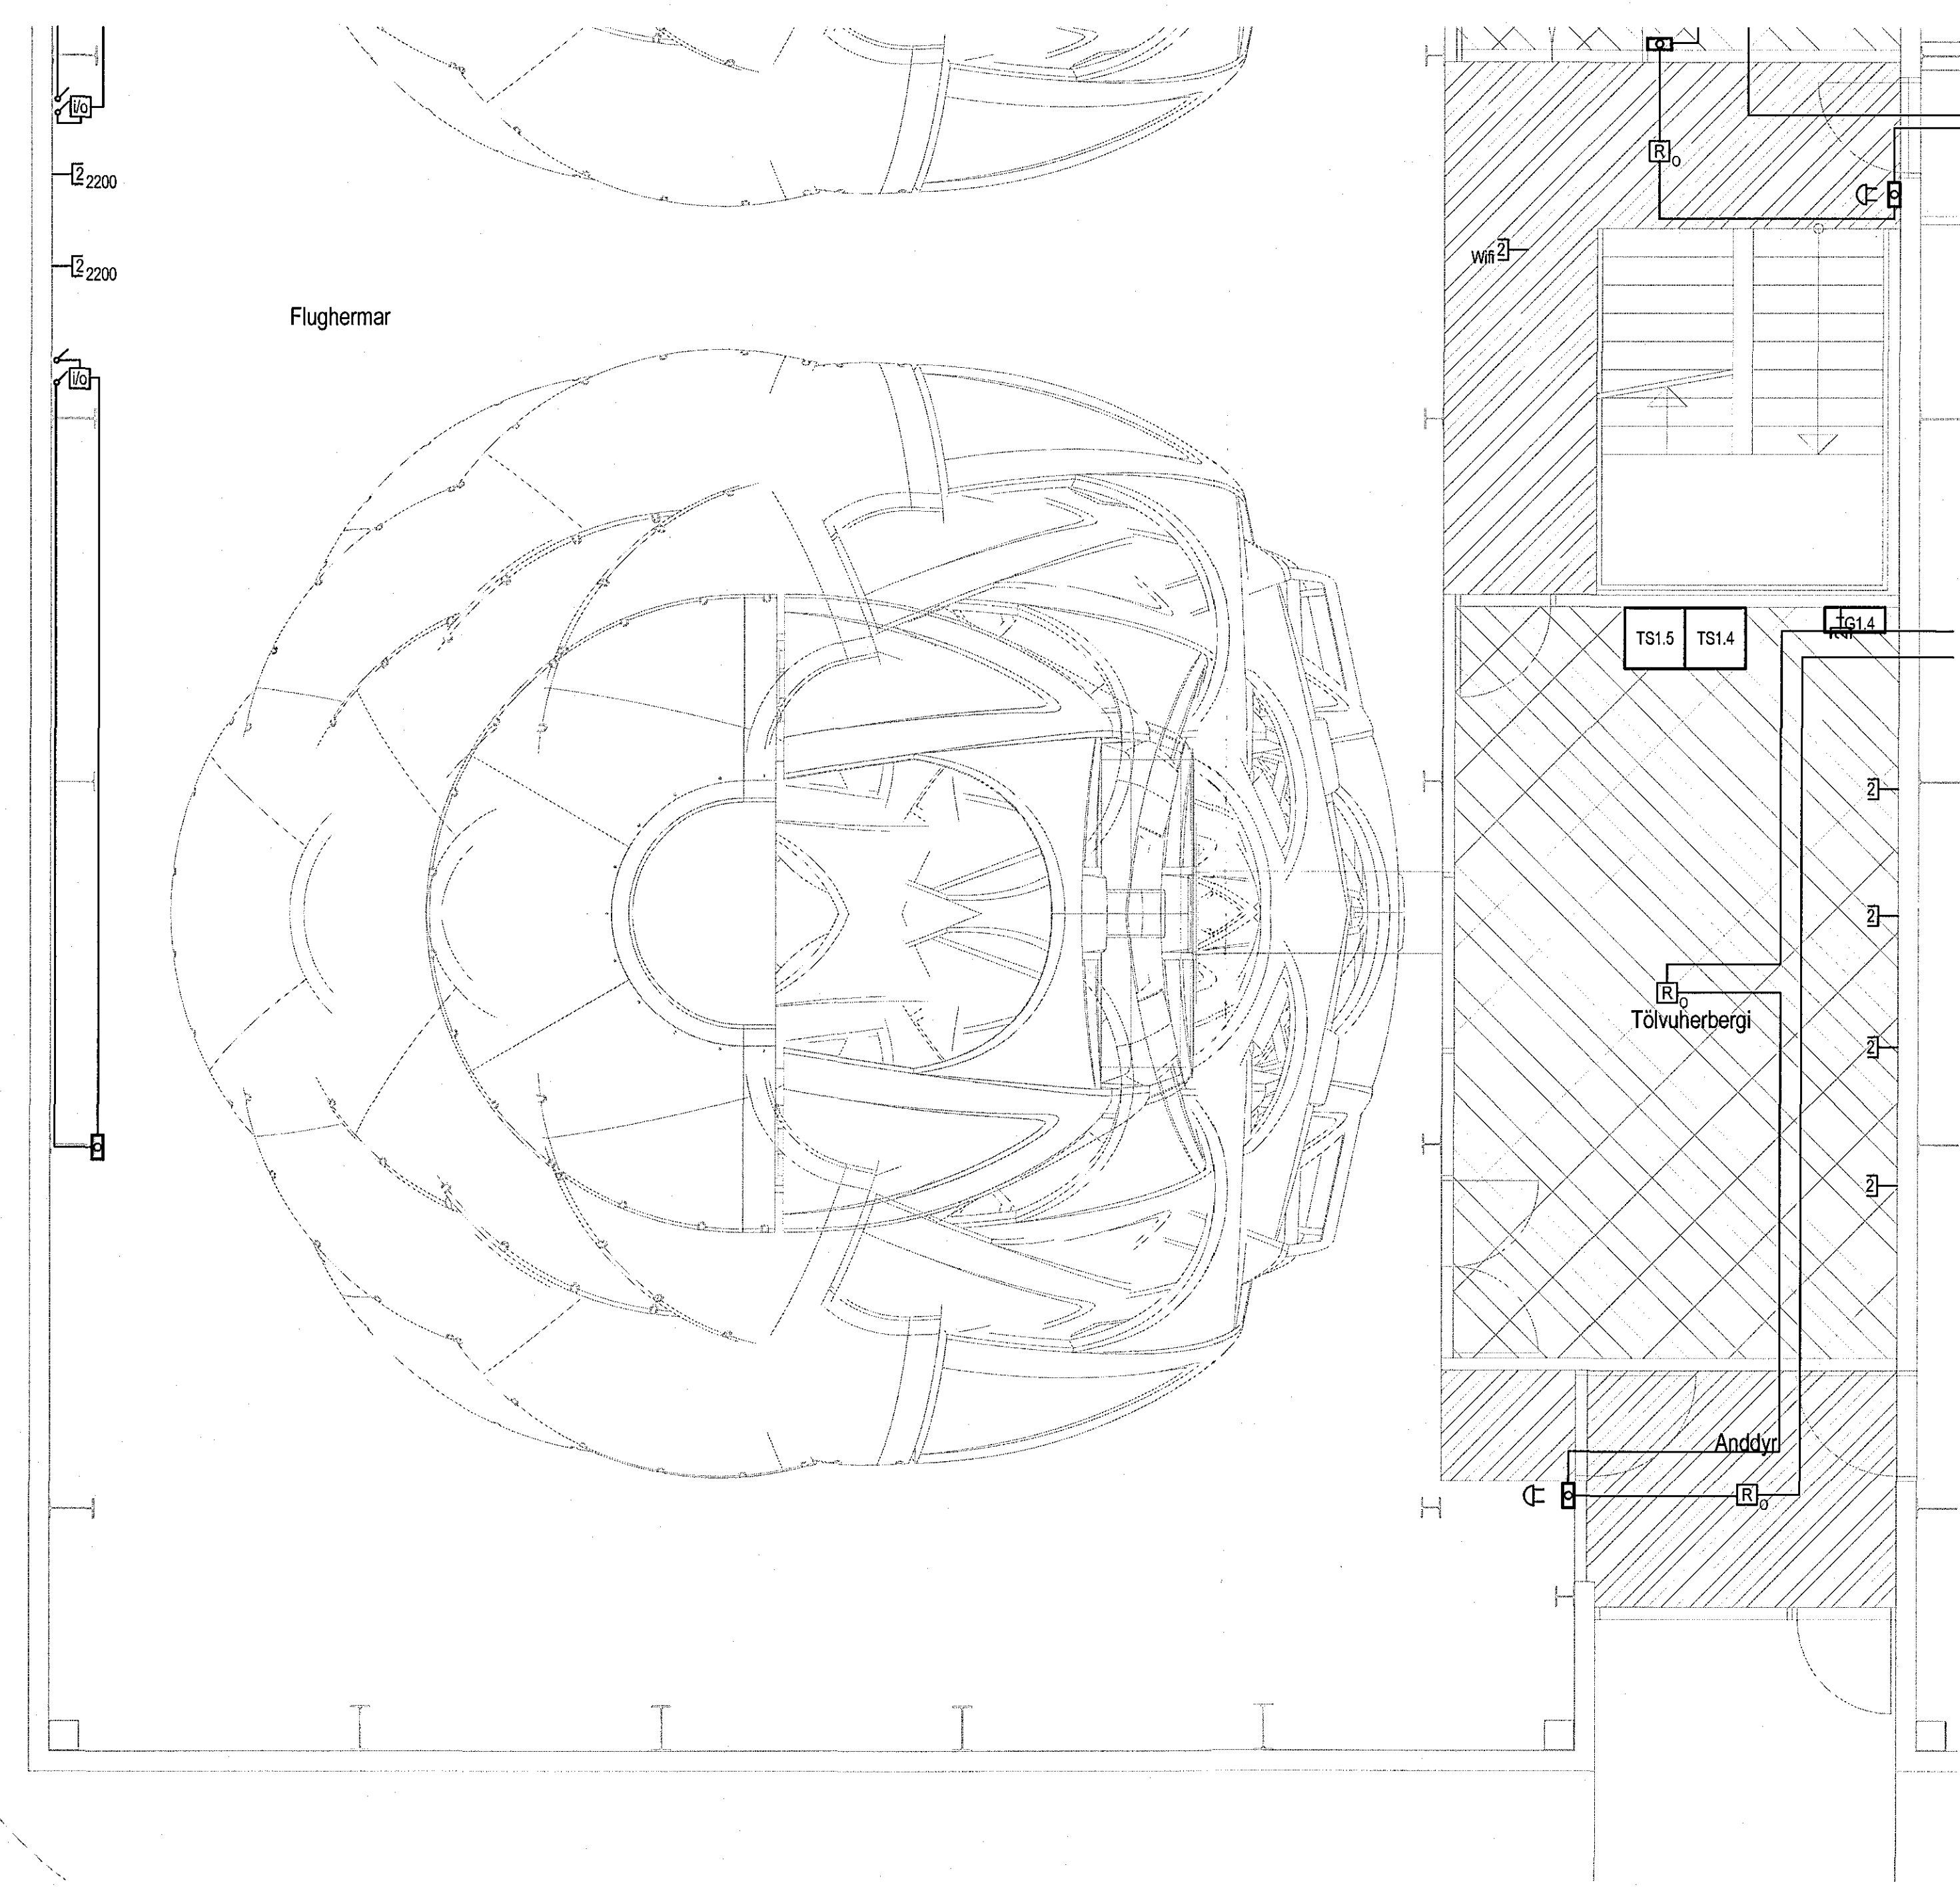
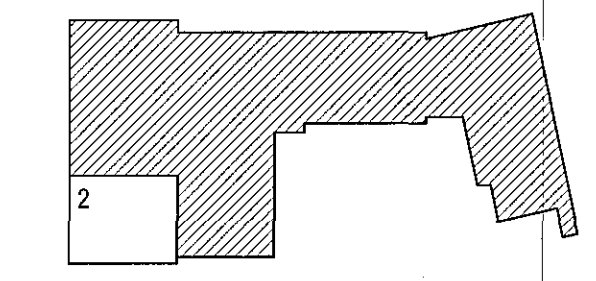


Sambýkkt þann
26 MÍJ 2017
Byggingarfulltrúinn í Hafnarvíði
F.n. Sigurður Steinar Jónsson

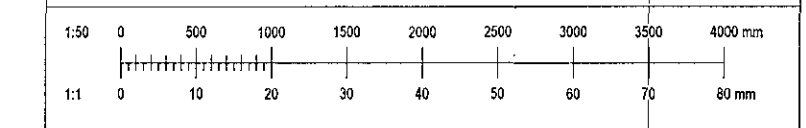

Út.	Daga	Staðir	St.	St.	
VERKHÖNNUN VERKFRÆÐIRÁÐGJÖF					
BÖRGNARTÚNI 2, 105 REYKJAVÍK Sími: 570-5800, fí: 650 107-1280 WWW.VERKHÖNNUN.IS, VERKHÖNNUN@VERKHÖNNUN.IS					
Magnús B. Þórðarson kt. 030878-4149 Skráttíft. Væðingarást. <i>Magnús B. Þórðarson</i> Undirskrift: <i>Magnús B. Þórðarson</i>					
Væðingarást.					
FLUGVELLIR 1 RAFLAGNIR BRUNAKERFI 1.HÆÐ 2/2					
Almenningur:					
bjarnthor@verkhonnun.is	TS	MBD	19.04.2017	1:50	A1
	Formátt	1:50	Útgáfudagur	Mæktuð	Búnaust
2017-01-017		32.01.02			
Væðingarást.		Tækniráðgjafi			Staðfesting
HÖNNUNARSKILUR SÉR ALMANAFTI A TERNUNUM - FALDÖLUN ER HÁG SKRIFUÐU SAMÞYKKI					