
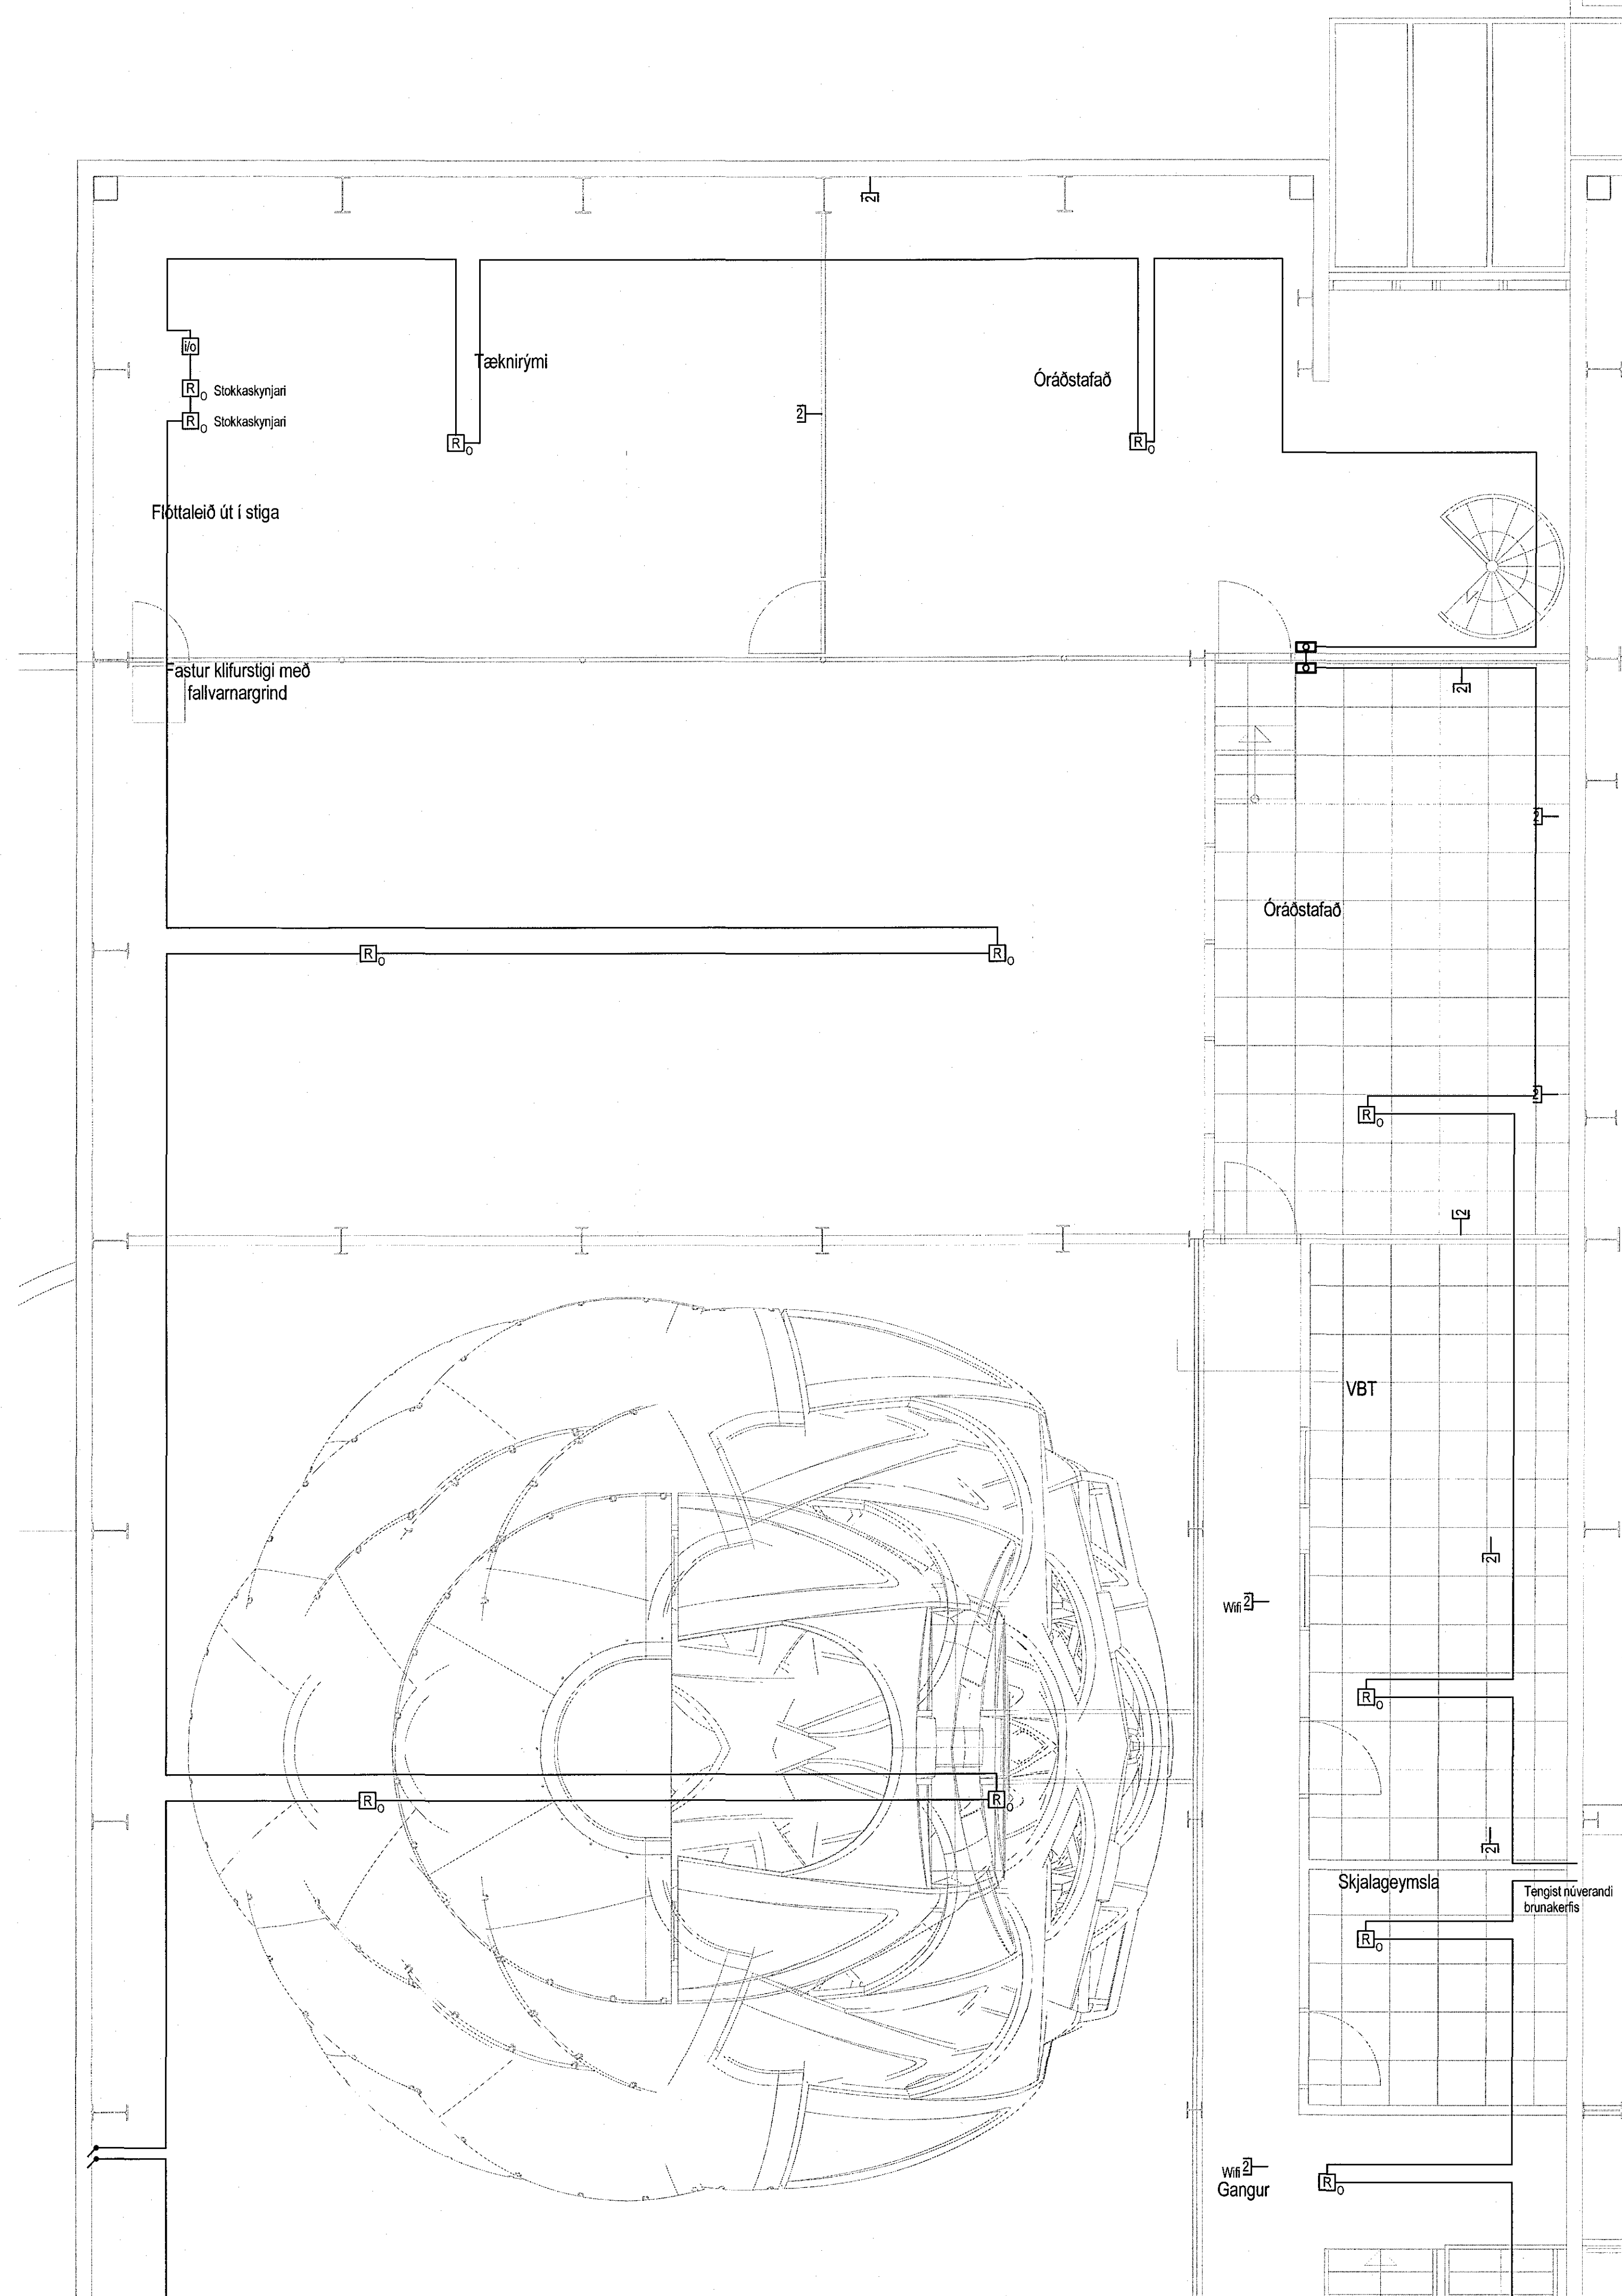
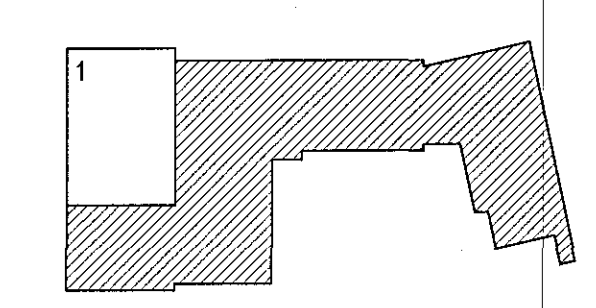


1703017 21.4.2017

Sampykkt þánn
26 MAY 2017
Byggingarfulltrúinn í Flúðum
F.h. Sigurbur Steinar Jónsson

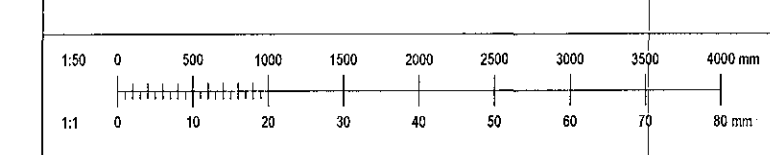

| | | | | | |
|---|-------|-------|------------|----------|----------|
| Út | Óg | Stöð | St | St | |
| VERKHÖNNUN VERKFRÆÐIRÁÐGJÖF | | | | | |
| BÚRNANTONI 2, 105 REYKJAVÍK Sími: 570-8800, 471 600 07-1280 WWW.VERKHONNUN.IS, VERKHONNUN@VERKHONNUN.IS | | | | | |
| Magnús B. Þórbjörnsson kt. 0306794148 Sýnduátt. Vánáttuvarn. dft. Magnús B. Þórbjörnsson Undirskrift: <i>Magnús B. Þórbjörnsson</i> | | | | | |
| Vakkaði | | | | | |
| FLUGVELLIR 1 | | | | | |
| RAFLAGNIR | | | | | |
| BRUNAKERFI 3.HÆÐ 1/2 | | | | | |
| Aðrir skilmálar: | | | | | |
| bjarnthor@verkhonnun.is | TS | MBD | 19.04.2017 | 1:50 | A1 |
| | Tekni | 15.04 | Drögning | Meðvirk | Staðfest |
| 2017-01-017 | | | | 32.03.01 | |
| Vakkaði | Tekni | | | Drögning | Staðfest |
| HÖNNUNIR AKLUR GER ALAN REIT A TERNINGUM - FALFOÐURER HEG SKRIFLEGU SAMPYKKT | | | | | |