ÁRITUN BYGGINGARFULLTRÚA

Samþykkt þann 26 MAY 2017

Byggingarfulltrúinn í Hafnarfirði
F.h. Sigurður Steinar Jónsson

STEEL PLATE S001 - t=20mm - M1:5
S355

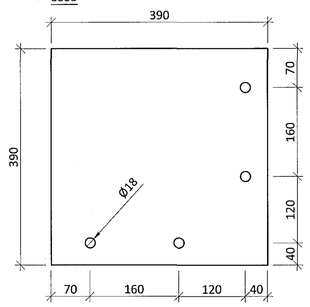

STEEL PLATE S002 - t=20mm - M1:5
S355

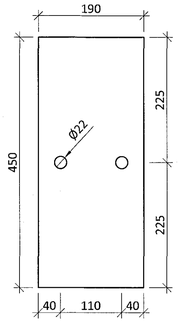

STEEL PLATE S003 - t=20mm - M1:5
S355

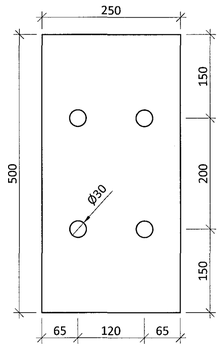

STEEL PLATE S004 - t=15mm - M1:5
S355

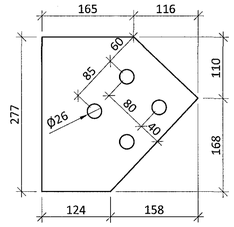

STEEL PLATE S005 - t=15mm - M1:5
S355

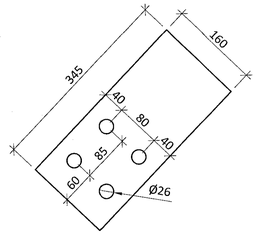

STEEL PLATE S006 - t=20mm - M1:5
S355

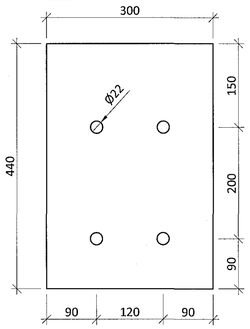

STEEL PLATE S007 - t=20mm - M1:5
S355

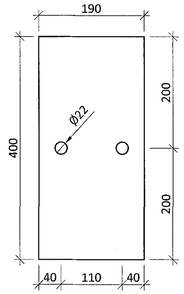

STEEL PLATE S008 - t=20mm - M1:5
S355

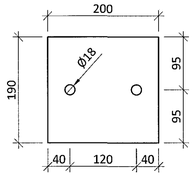

STEEL PLATE S009 - t=20mm - M1:5
S355

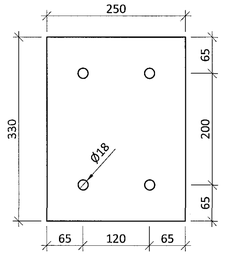

STEEL PLATE S010 - t=25mm - M1:5
S355

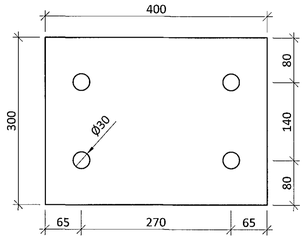

STEEL PLATE S011 - t=15mm - M1:5
S355

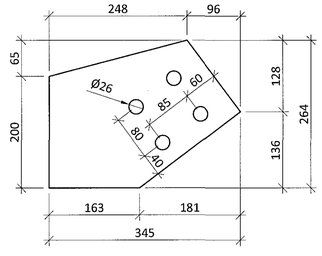

STEEL PLATE S012 - t=15mm - M1:5
S355

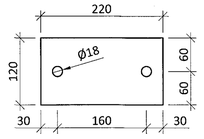

STEEL PLATE S013 - t=10mm - M1:5
S355

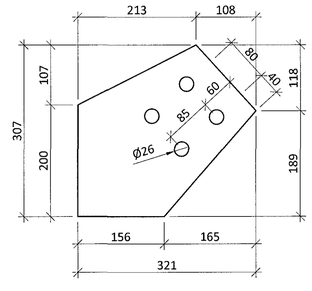

ÁRITUN AÐALHÖNNUÐAR

KT. 160172-3879

BR.	DAGS.	BREYTING	SAMÞ.

ferill VERKFRÆÐISTOFA

FLUGVELLIR 1 HAFNARFIRÐI

FLIGHT SIMULATOR BUILDING

STEEL STRUCTURE

STEEL PLATES

SAMÞYKKT: KT. 160172-3879

HÖNNUÐUR	YFIRFARIÐ	DAGS. ÚTG.	DAGS. BREYT.
ÞÓ thorri@ferill.is	SB	04.04.17	
MKV.	VERKNR.	TEIKN. NR.	BREYT.
1:10	14014	1 - 2560	

Ferill ehf Mörkin 1 108 Reykjavík Sími: 575 1600 Fax: 575 1601 www.ferill.is

V:\Flugvellir\1\Teikningar\1-BURÐARÞOL\14014-1-2550.dwg