
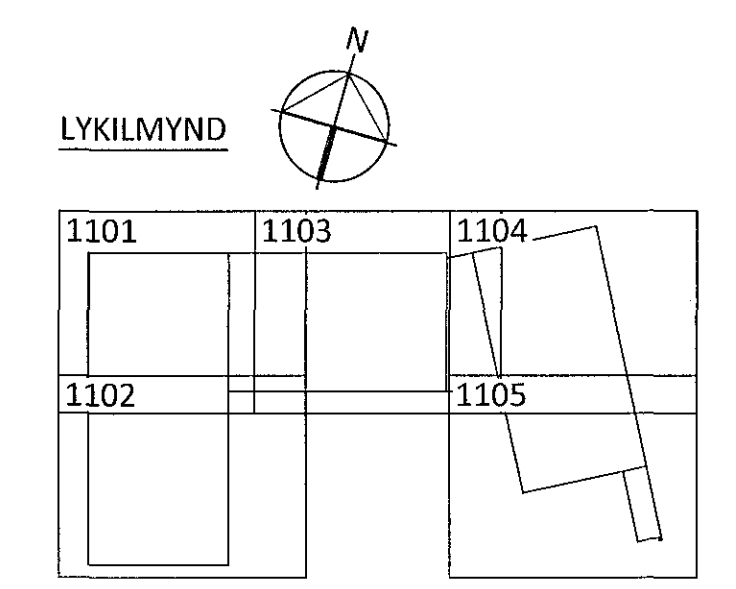


Samþykkt þann
26. MAJ 2017
Byggingarfulltrúinn í Hafnarfirði
F.h. Sigurður Steinar Jónsson

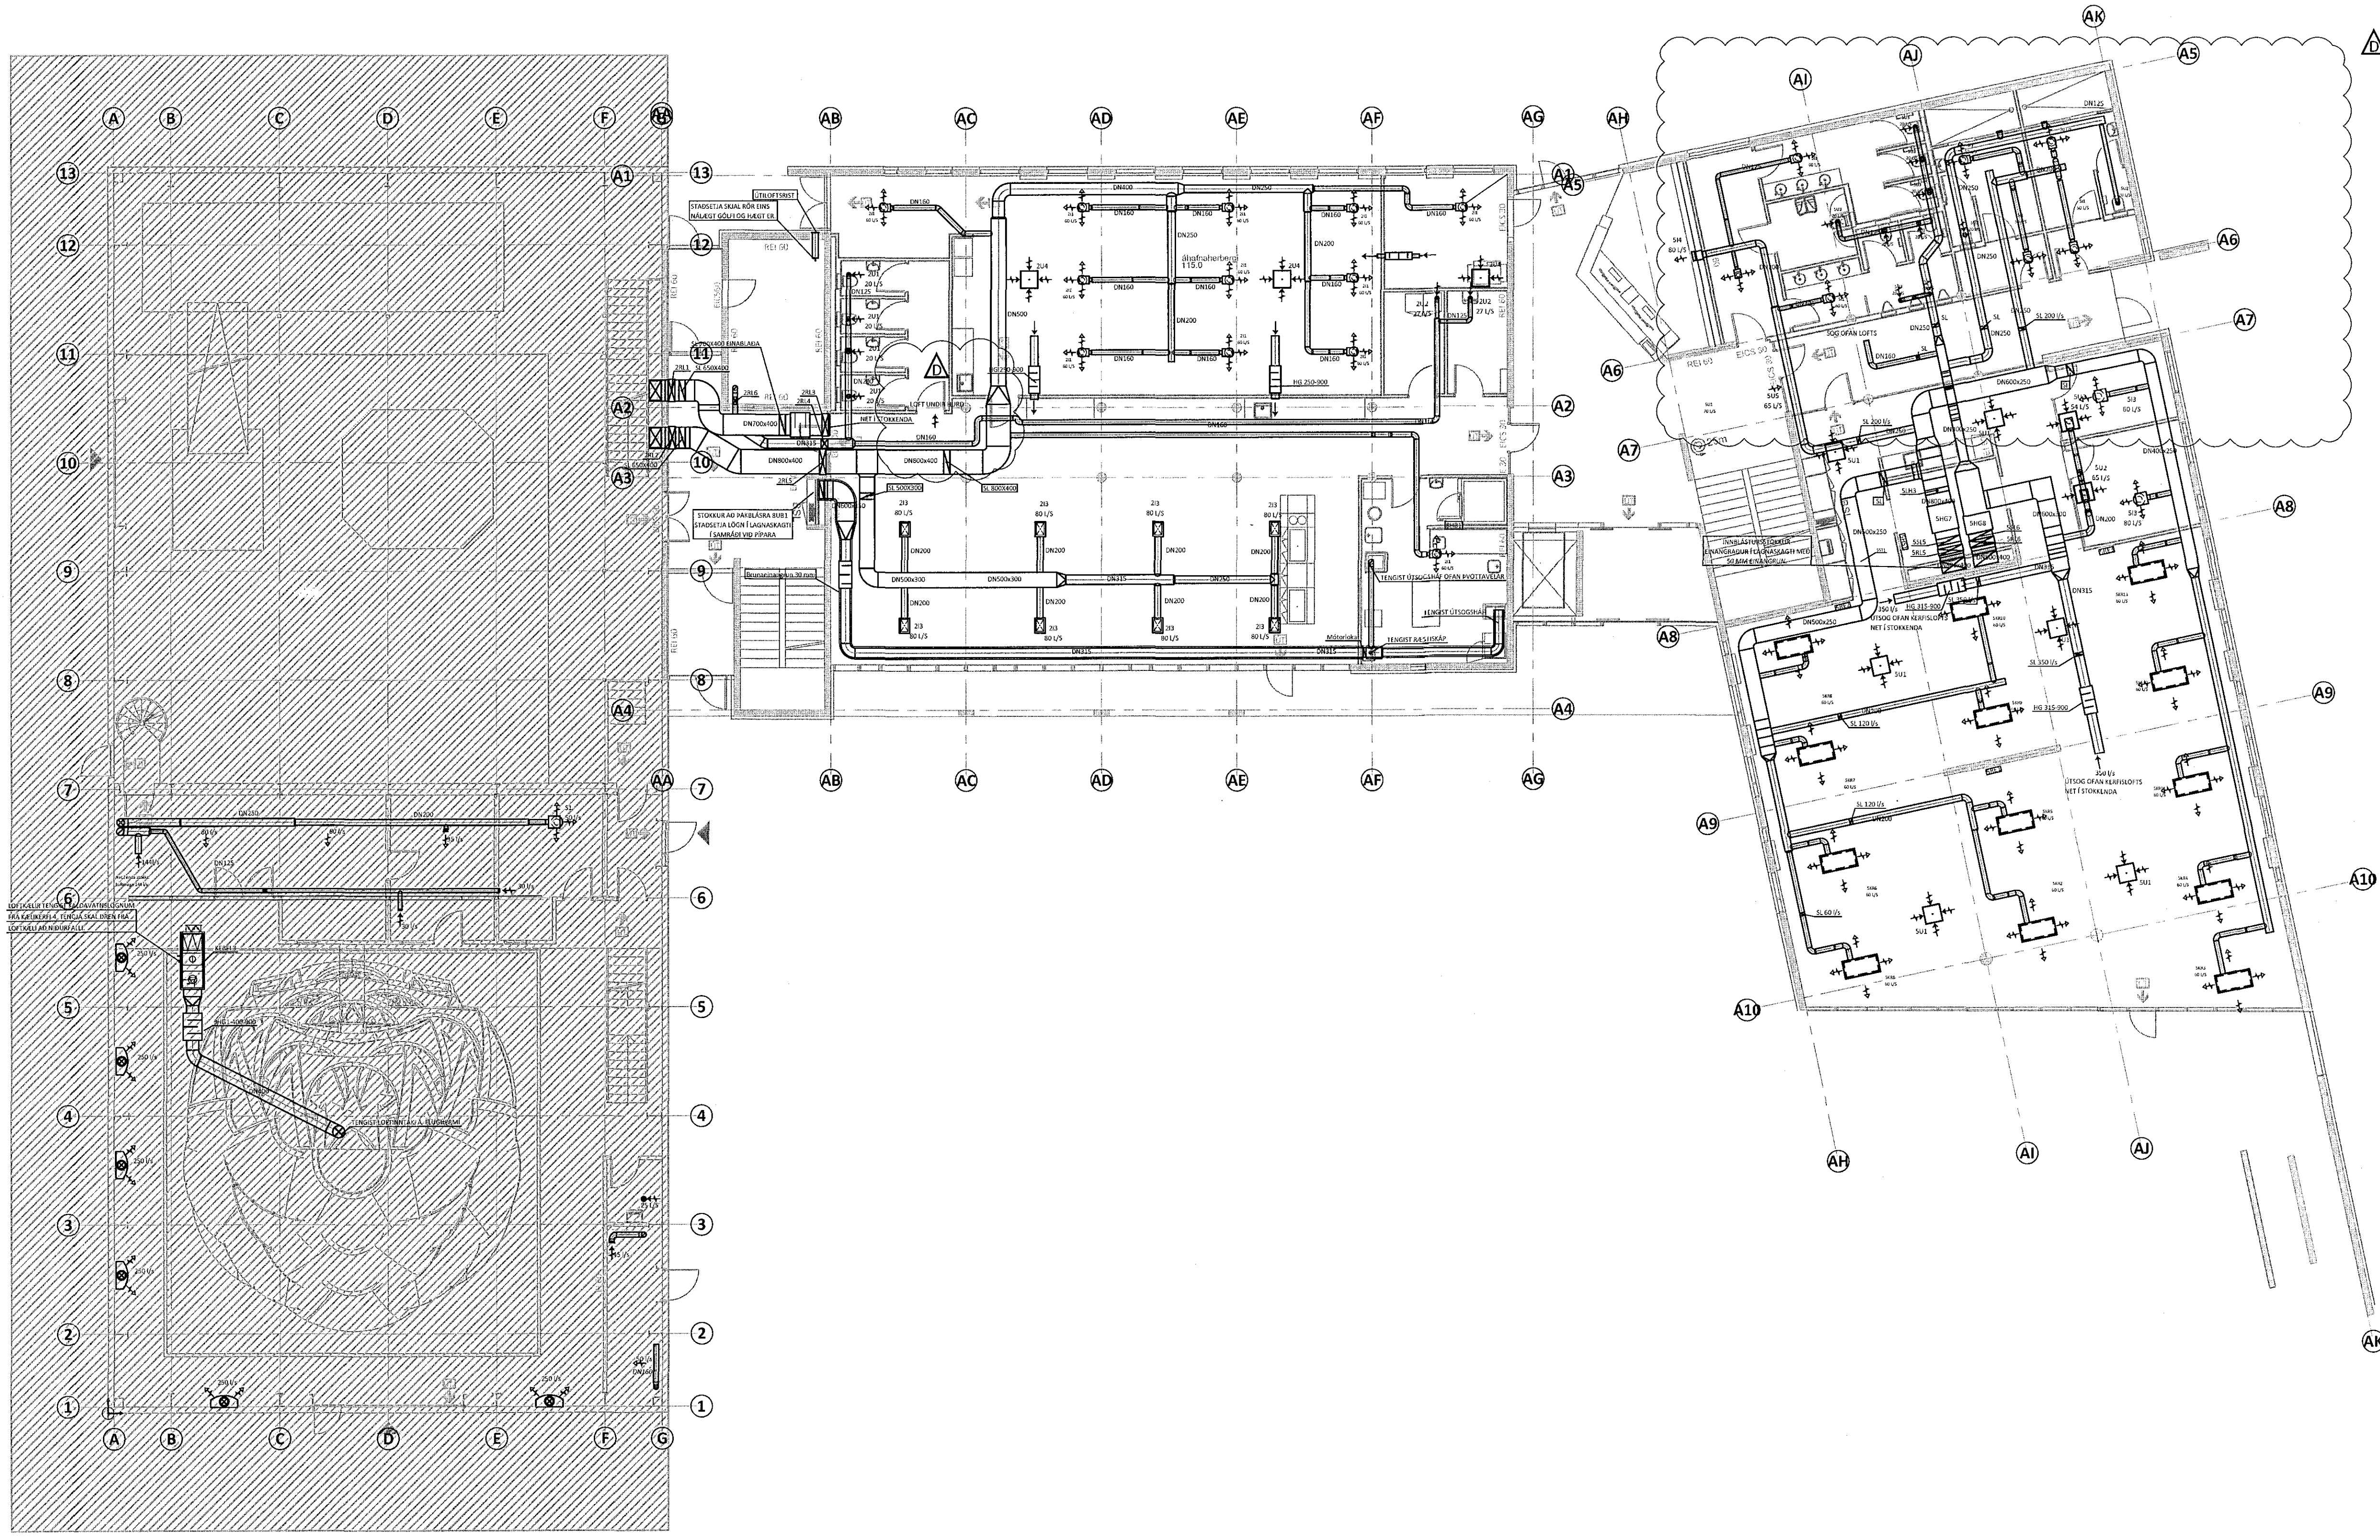

ÁRÐUN AÐALHÖNNUNDA: *[Signature]* KT: *[Signature]*

| | | | |
|-----|----------|-------------------------------------|--------------------|
| D | 18.05.16 | FÆRT TIL DREIFARA OG BÆTT VÍÐ NÝJUM | <i>[Signature]</i> |
| C | 11.08.15 | FÆRSLA Á LÖGNUM | |
| B | 13.07.15 | LOFTRÆSTISTOKKUM BREYTT | |
| A | 02.06.15 | LOFTRÆSTISTOKKUM BREYTT | |
| BR. | DAGS. | BREYTING | SAMM. |

VERKFRÆÐISTOFA

| | | | |
|--------------------------|--|-------------|--|
| FLUGVELLIR 1 | | HAFNARFIRÐI | |
| NÝBYGGING | | | |
| LOFTRÆSING | | | |
| 1. HÆÐ | | | |
| YFIRLITSMYND - GRUNNMYND | | | |

| | | | |
|-----------|-----------|------------|-------------|
| SAMBYGGI: | KT: | | |
| HÖNNUNUR | YFIRFARIÐ | DAGS.ÚTIC. | DAGS. BREY. |
| ERV | PAG | 29.04.15 | 18.05.16 |
| MKV. | VERKNR. | TEIKN. NR. | BREY. |
| 1:120 | 14014 | 5 - 1100 | D |

Ferill ehf. Mörkin 1 108 Reykjavík Sími: 575 1600 Fax: 575 1601 www.ferill.is