


- SKÝRINGAR**
- 2KR1-38 KÆLIRAFTUR PARASOL cPF 1200X600 EDA SAMBÆRILEGT. AFKÖST 1288 W VIÐ VATN 11/15 °C OG LOFT 50 L/S @ 16/24°C.
 - 2I1 DREIFARI CDRb 160+ RISTARBOX ALSd 125-160
 - 2I2 DREIFARI CDRb DN125+RISTARBOX ALSd 125-125
 - 2I3 RIST MED LEIDIBLÖÐUM Í 2 ÁTTIR 400X200 ÁSAMT HLJÓÐEINANGRUDU STILLIBOXI.
 - 2U1 ÚTSOGSVENTILL DN100
 - 2U2 ÚTSOGSVENTILL DN125
 - 2U3 RIST MED LEIDIBLÖÐUM Í TV.ER ÁTTIR 400X200 ÁSAMT HLJÓÐBOXI, SJÁ SÉRMYND TEIKNINGU
 - 2U4 GÖTUD RIST 600X600, 50%, SJÁ SÉRMYND TEIKNINGU 5-A000
- TILVÍSANIR**
- ALMENNUR SKÝRINGARTEXTI SJÁ TEIKNINGU, 14014-5-A000
 - KERIFSMYND LOFTRÆSIKERFIS KERFI 2 OG 8 SJÁ TEIKNINGU, 14014-5-A001
 - DEILI AF LOFTRÆSINGU SJÁ TEIKNINGAR 5-A010 TIL 5-A014

- NÚMER KERFA**
- 1 LOFTRÆSIKERFI FYRIR FLUGHERMIS OG ÆFINGASAL.
 - 2 LOFTRÆSIKERFI FYRIR KENNSLUSTOFUR OG STARFSMANNARÝMI.
 - 3 KÆLISAMSTÆÐA FYRIR FLUGHERMI.
 - 4 ÚTSOGSKERFI FYRIR FLUGVÉLASKROKKA.
 - 5 LOFTRÆSIKERFI FYRIR SKRIFSTOFUBYGGINGU.
 - 6 KÆLIERFI FYRIR KÆLIRAFTA.
 - 7 HITAKERFI FYRIR ÖFNA.
 - 8 ÚTSOGSKERFI FYRIR ELSHÚS Í SKÓLABYGGINGU.

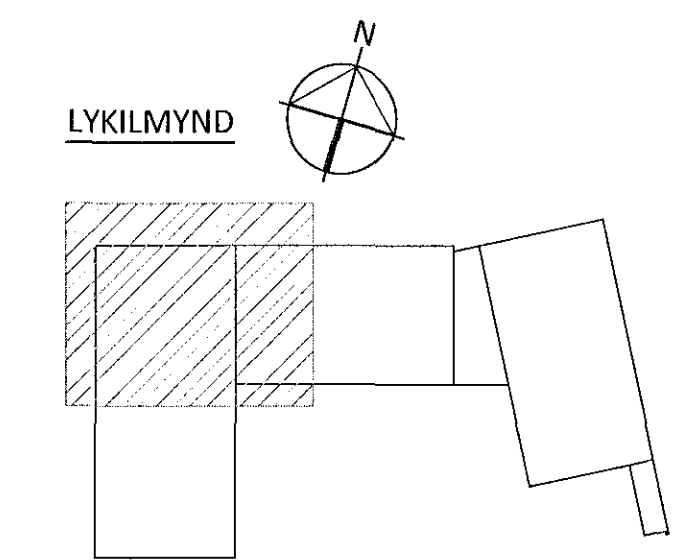

ARITUN ARAN HÖNNUNAR KT. 21.03.2017

B	02.06.15	LOFTRÆSTISTOKKUM BREYTT	
A	29.04.15	HÖNNUN FYRIR STEYPA BYGGINGU	
BR.	DAGS.	BREYTING	SAMP.

ferill
VERKFRÆÐISTOFA

FLUGVELLIR 1 HAFNARFIRÐI
NÝBYGGING

LOFTRÆSING
1. HÆÐ
GRUNNMYND

SAMPYKKT KT. 21.03.2017

HÖNNUNDIR	YFIRFARID	DAGS. ÚTGA	DAGS. BREYTT
ERV einar@ferill.is	PAG	21.07.14	02.06.15
MKV. 1:50	VERKNR. 14014	TEKN. NR. 5-1101	BREYTT. B

Ferill ehf. Mörkin 1, 108 Reykjavík Sími: 575 1600 Fax: 575 1601 www.ferill.is