


- SKÝRINGAR**
- 2KR1-38 KÆLIRAFTUR PARASOL cPF 1200X600 EDA SAMBÆRILEGT. AFKÖST 1288 W VÍÐ VATN 11/15 °C OG LOFT 50 L/S @ 16/24°C.
 - 2I1 DREIFARI CDRb 160+ RISTARBOX ALSd 125-160
 - 2I2 DREIFARI CDRb DN125+RISTARBOX ALSd 125-125
 - 2I3 RIST MEÐ LEIÐBLÖÐUM Í 2 ÁTTIR 400X200 ÁSAMT HLÚÐEINANGRÖÐU STILLIBOXI.
 - 2U1 ÚTSOGSVENTILL DN100
 - 2U2 ÚTSOGSVENTILL DN125
 - 2U3 RIST MEÐ LEIÐBLÖÐUM Í TVÆR ÁTTIR 400X200 ÁSAMT HLÚÐBOXI, SJÁ SÉRMYND TEIKNINGU
 - 2U4 GÖTUD RIST 600X600, 50%, SJÁ SÉRMYND TEIKNINGU 5-A000
- TILVÍSANIR**
- ALMENNUR SKÝRINGARTEXTI SJÁ TEIKNINGU, 14014-5-A000 KERIFSMYND LOFTRÆSIKERFIS KERFI 2 OG 8 SJÁ TEIKNINGU, 14014-5-A001.
- NÚMER KERFA**
- 1 LOFTRÆSIKERFI FYRIR FLUGHERMIS OG ÆFINGASAL.
 - 2 LOFTRÆSIKERFI FYRIR KENNSLUSTOFUR OG STARFSMANNARÝMI.
 - 3 KÆLISAMSTÆÐA FYRIR FLUGHERMI.
 - 4 ÚTSOGSKERFI FYRIR FLUGVÉLASKROKKA.
 - 5 LOFTRÆSIKERFI FYRIR SKRIFSTOFUBYGGINGU.
 - 6 KÆLIERFI FYRIR KÆLIRAFTA.
 - 7 HITAKERFI FYRIR OFNA.
 - 8 ÚTSOGSKERFI FYRIR ELSHÚS Í SKÓLABYGGINGU.

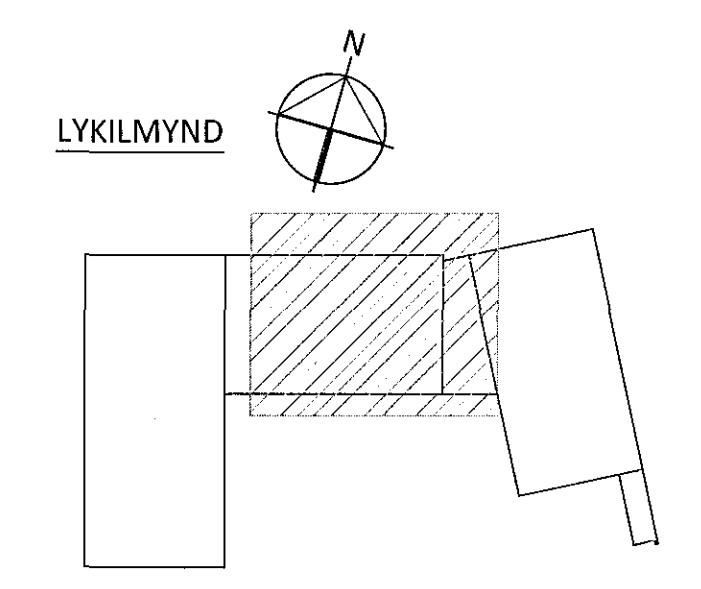

ÁRTUNARDAÐA: *OKA* KT: *OKA*

D	18.05.16	FÆRT TIL DREIFARA OG BÆTT VÍÐ NÝJUM	<i>DAG</i>
C	03.09.15	LOFTRÆSTISTOKKUM BREYTT Í ELDHÚSI	
B	13.07.15	LOFTRÆSTISTOKKUM BREYTT	
A	02.06.15	LOFTRÆSTISTOKKUM BREYTT	
BR.	DAGS.	BREYTING	SAMP.

ferill
VERKFRÆÐISTOFA

FLUGVELLIR 1 HAFNARFIRÐI
NÝBYGGING

LOFTRÆSING
1. HÆÐ
GRUNNMYND

SAMÞYKKT: *OKA* KT: *DAG*

HÖNNUNUR	VEIÐFARID	DAGS. ÚTG.	DAGS. BREYT.
ERV einar@ferill.is	PAG	29.04.15	18.05.16
MKV.	VERKNR.	TEKN. NR.	BREYT.
1:50	14014	5-1103	D

Ferill ehf. Mörkin 1 108 Reykjavík Sími: 575 1600 Fax: 575 1601 www.ferill.is