
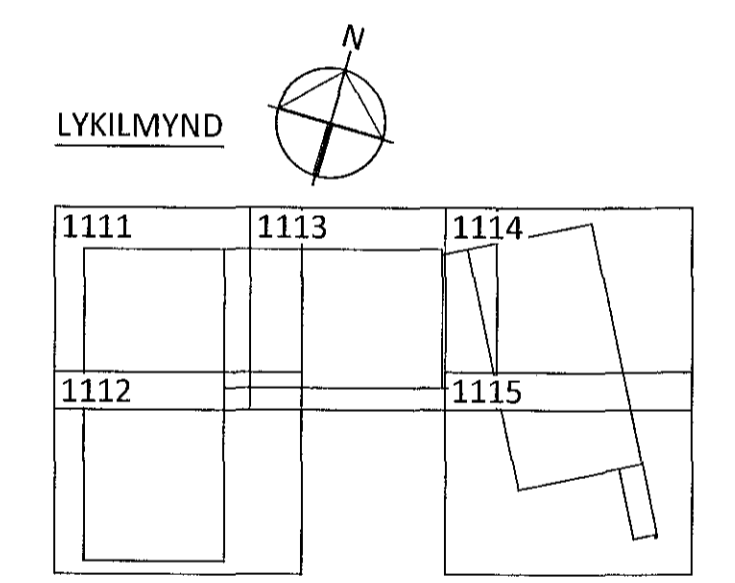


ÁRITUN BYGGINGARFULLTRÚA
 11.05.17 22.05.17
 Samþykkt þann
 26 MAY 2017
 Byggingarfulltrúinn í Hafnarfirði
 F.h. Sigurður Steinar Jónsson

1. HÆÐ - YFIRLITSMYND - RÚMMYND M1:120

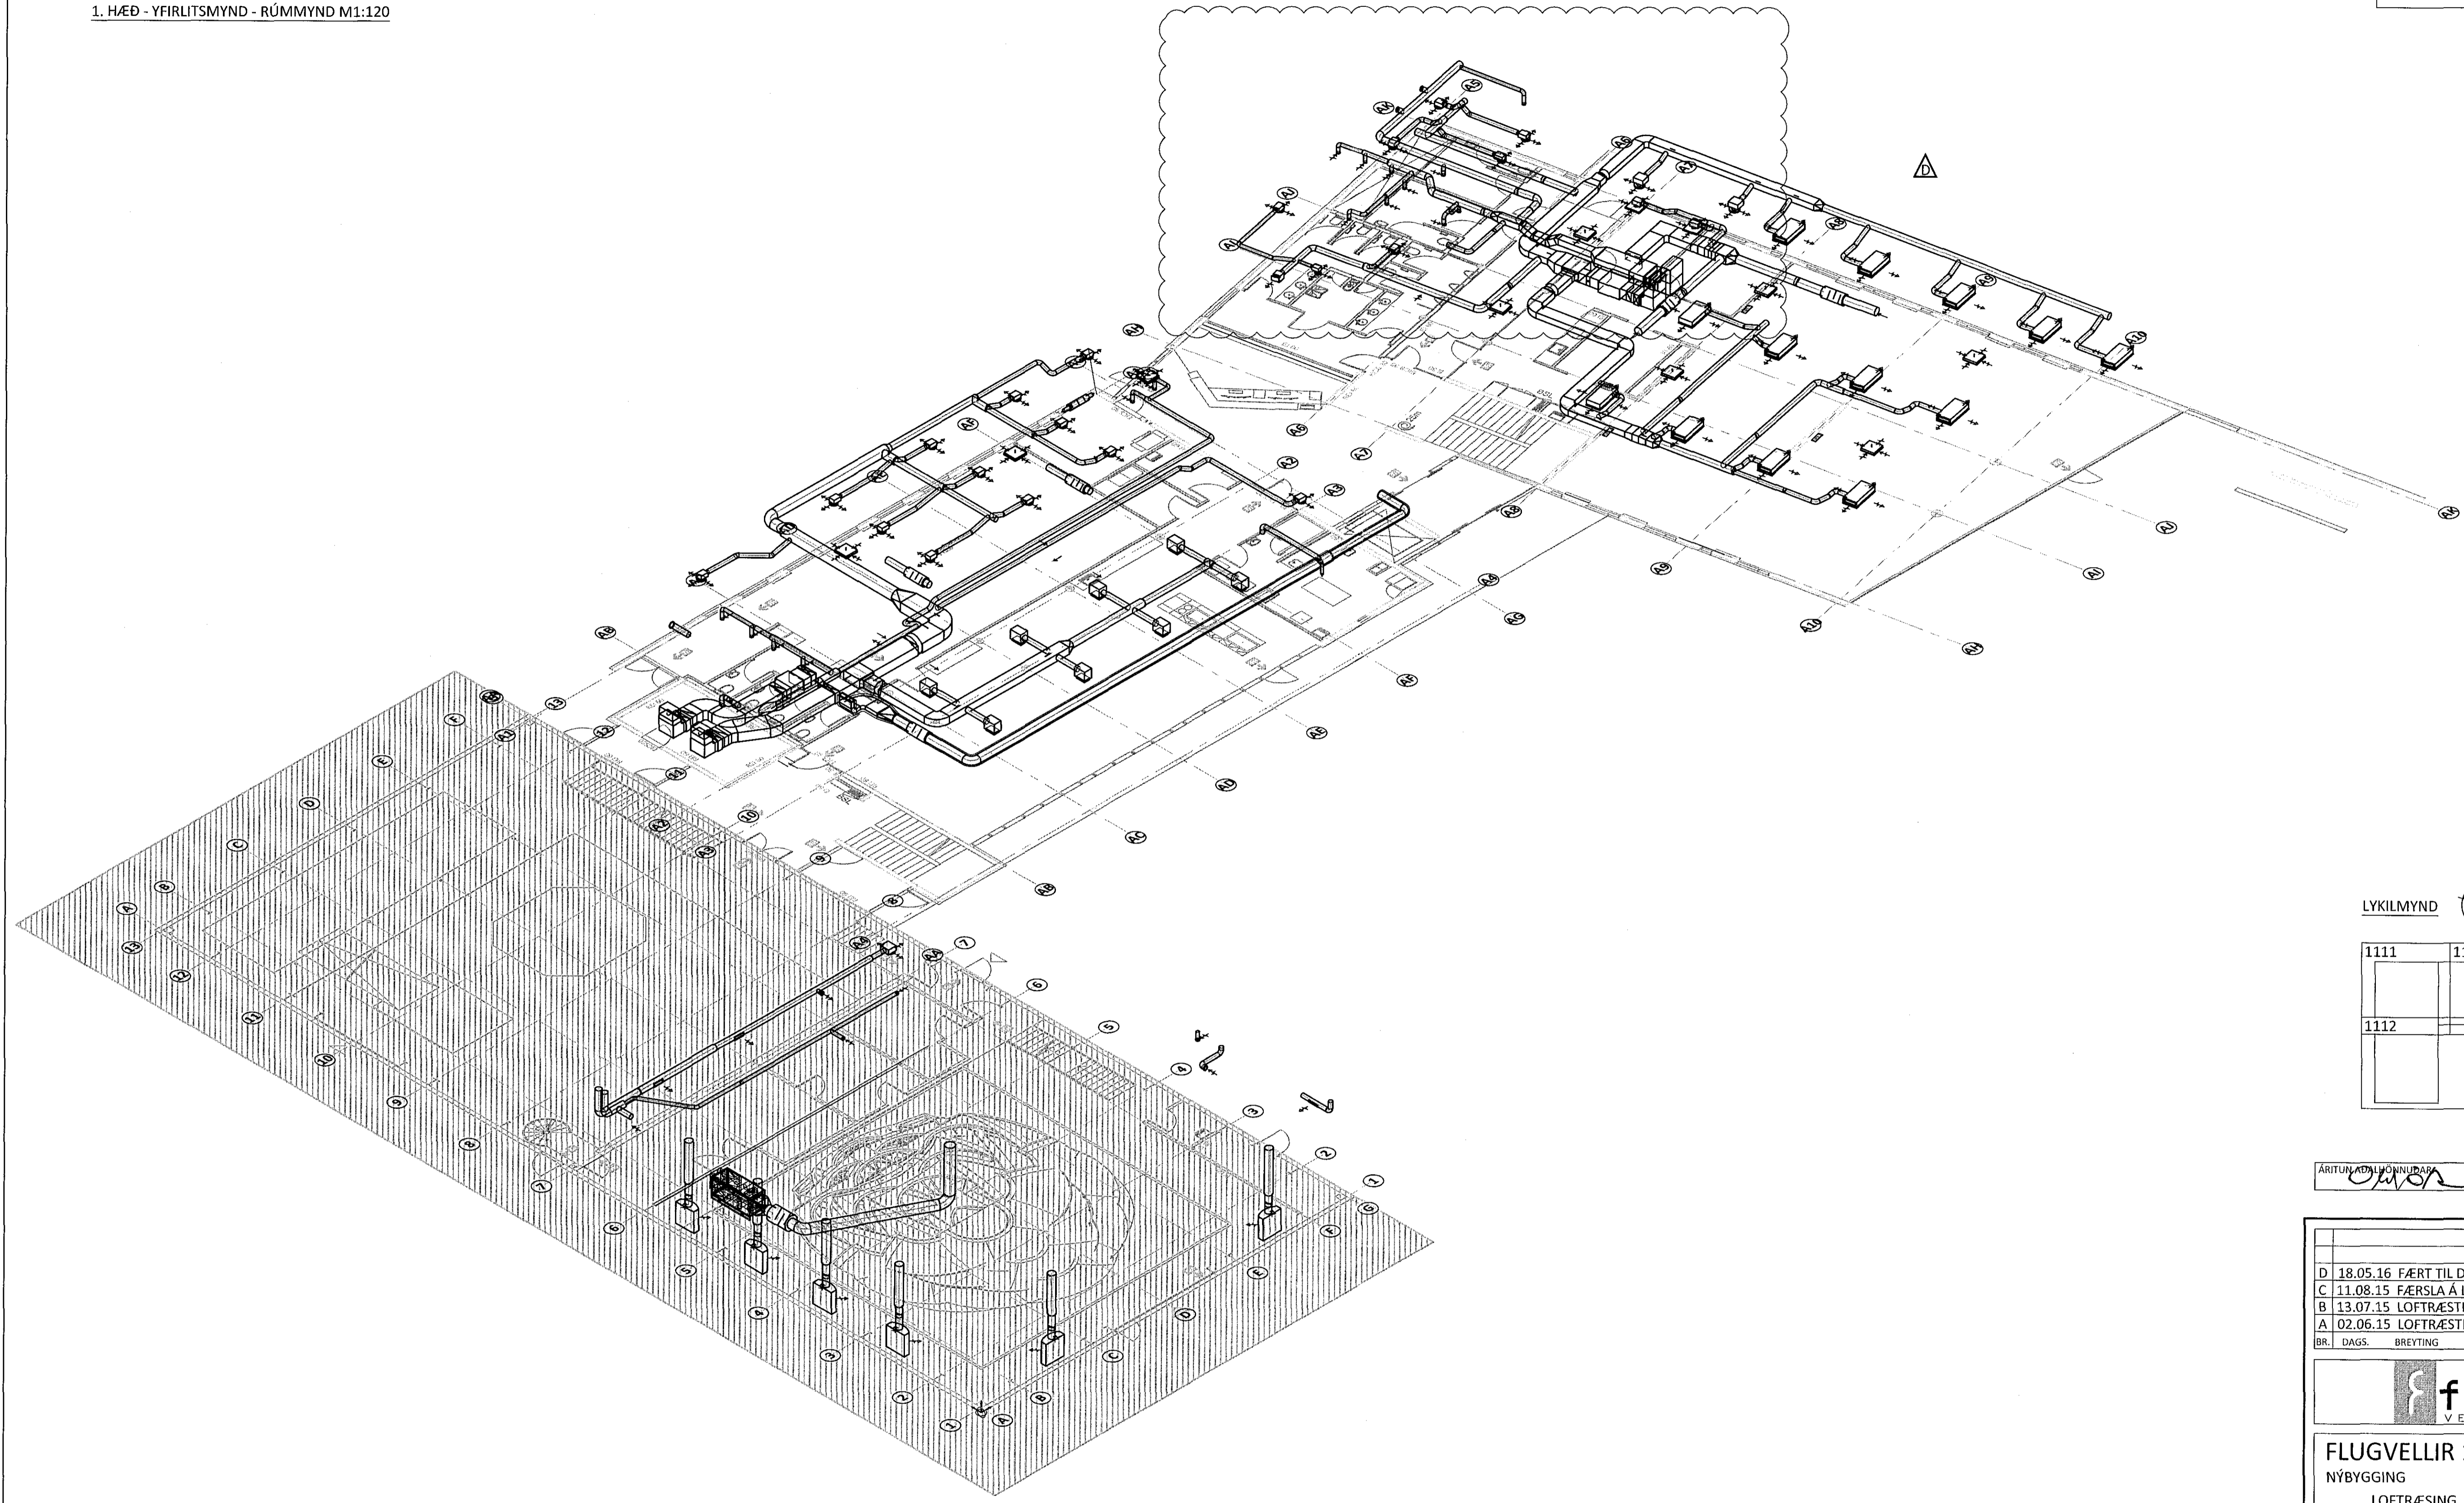

ÁRITUNADALFLOTTUR
 04/251-7017

D	18.05.16	FÆRT TIL DREIFARA OG BÆTT VID NÝJUM	FRG
C	11.08.15	FÆRSLA Á LÖGNUM	
B	13.07.15	LOFTRÆSTIOKKUM BREYTT	
A	02.06.15	LOFTRÆSTIOKKUM BREYTT	
BR.	DAGS.	BREYTING	SAMP.

ferill
 VERKFRÆÐISTOFA

FLUGVELLIR 1 HAFNARFIRÐI
 NÝBYGGING
 LOFTRÆSING
 1. HÆÐ
 YFIRLITSMYND - RÚMMYND
 SAMÞYKKT
 Ólafur Gunnarsson 270760-4229 FRG

HÖNNUÐUR	YFRIFRÍÐ	DAGS. ÚTG.	DAGS. BREYT.
ERV einar@ferill.is	DAG	29.04.15	18.05.16
MKV.	VERKNR.	TEKN. NR.	BREYT.
1:120	14014	5 - 1110	D

Ferill ehf. Mörkin 1 108 Reykjavík Sími: 575 1600 Fax: 575 1601 www.ferill.is