
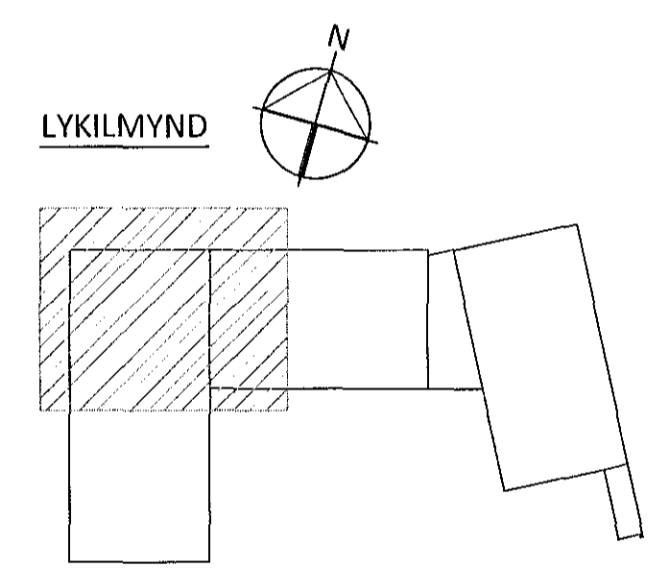


ARITUN BYGGINGARFULLTRÚA
1703017 22.03.2017

Samþykkt þann
26 MAY 2017
Byggingarfulltrúinn í Hafnarfirði
F.h. Sigurður Steinar Jónsson

1. HÆÐ - RÚMMYND M1:50

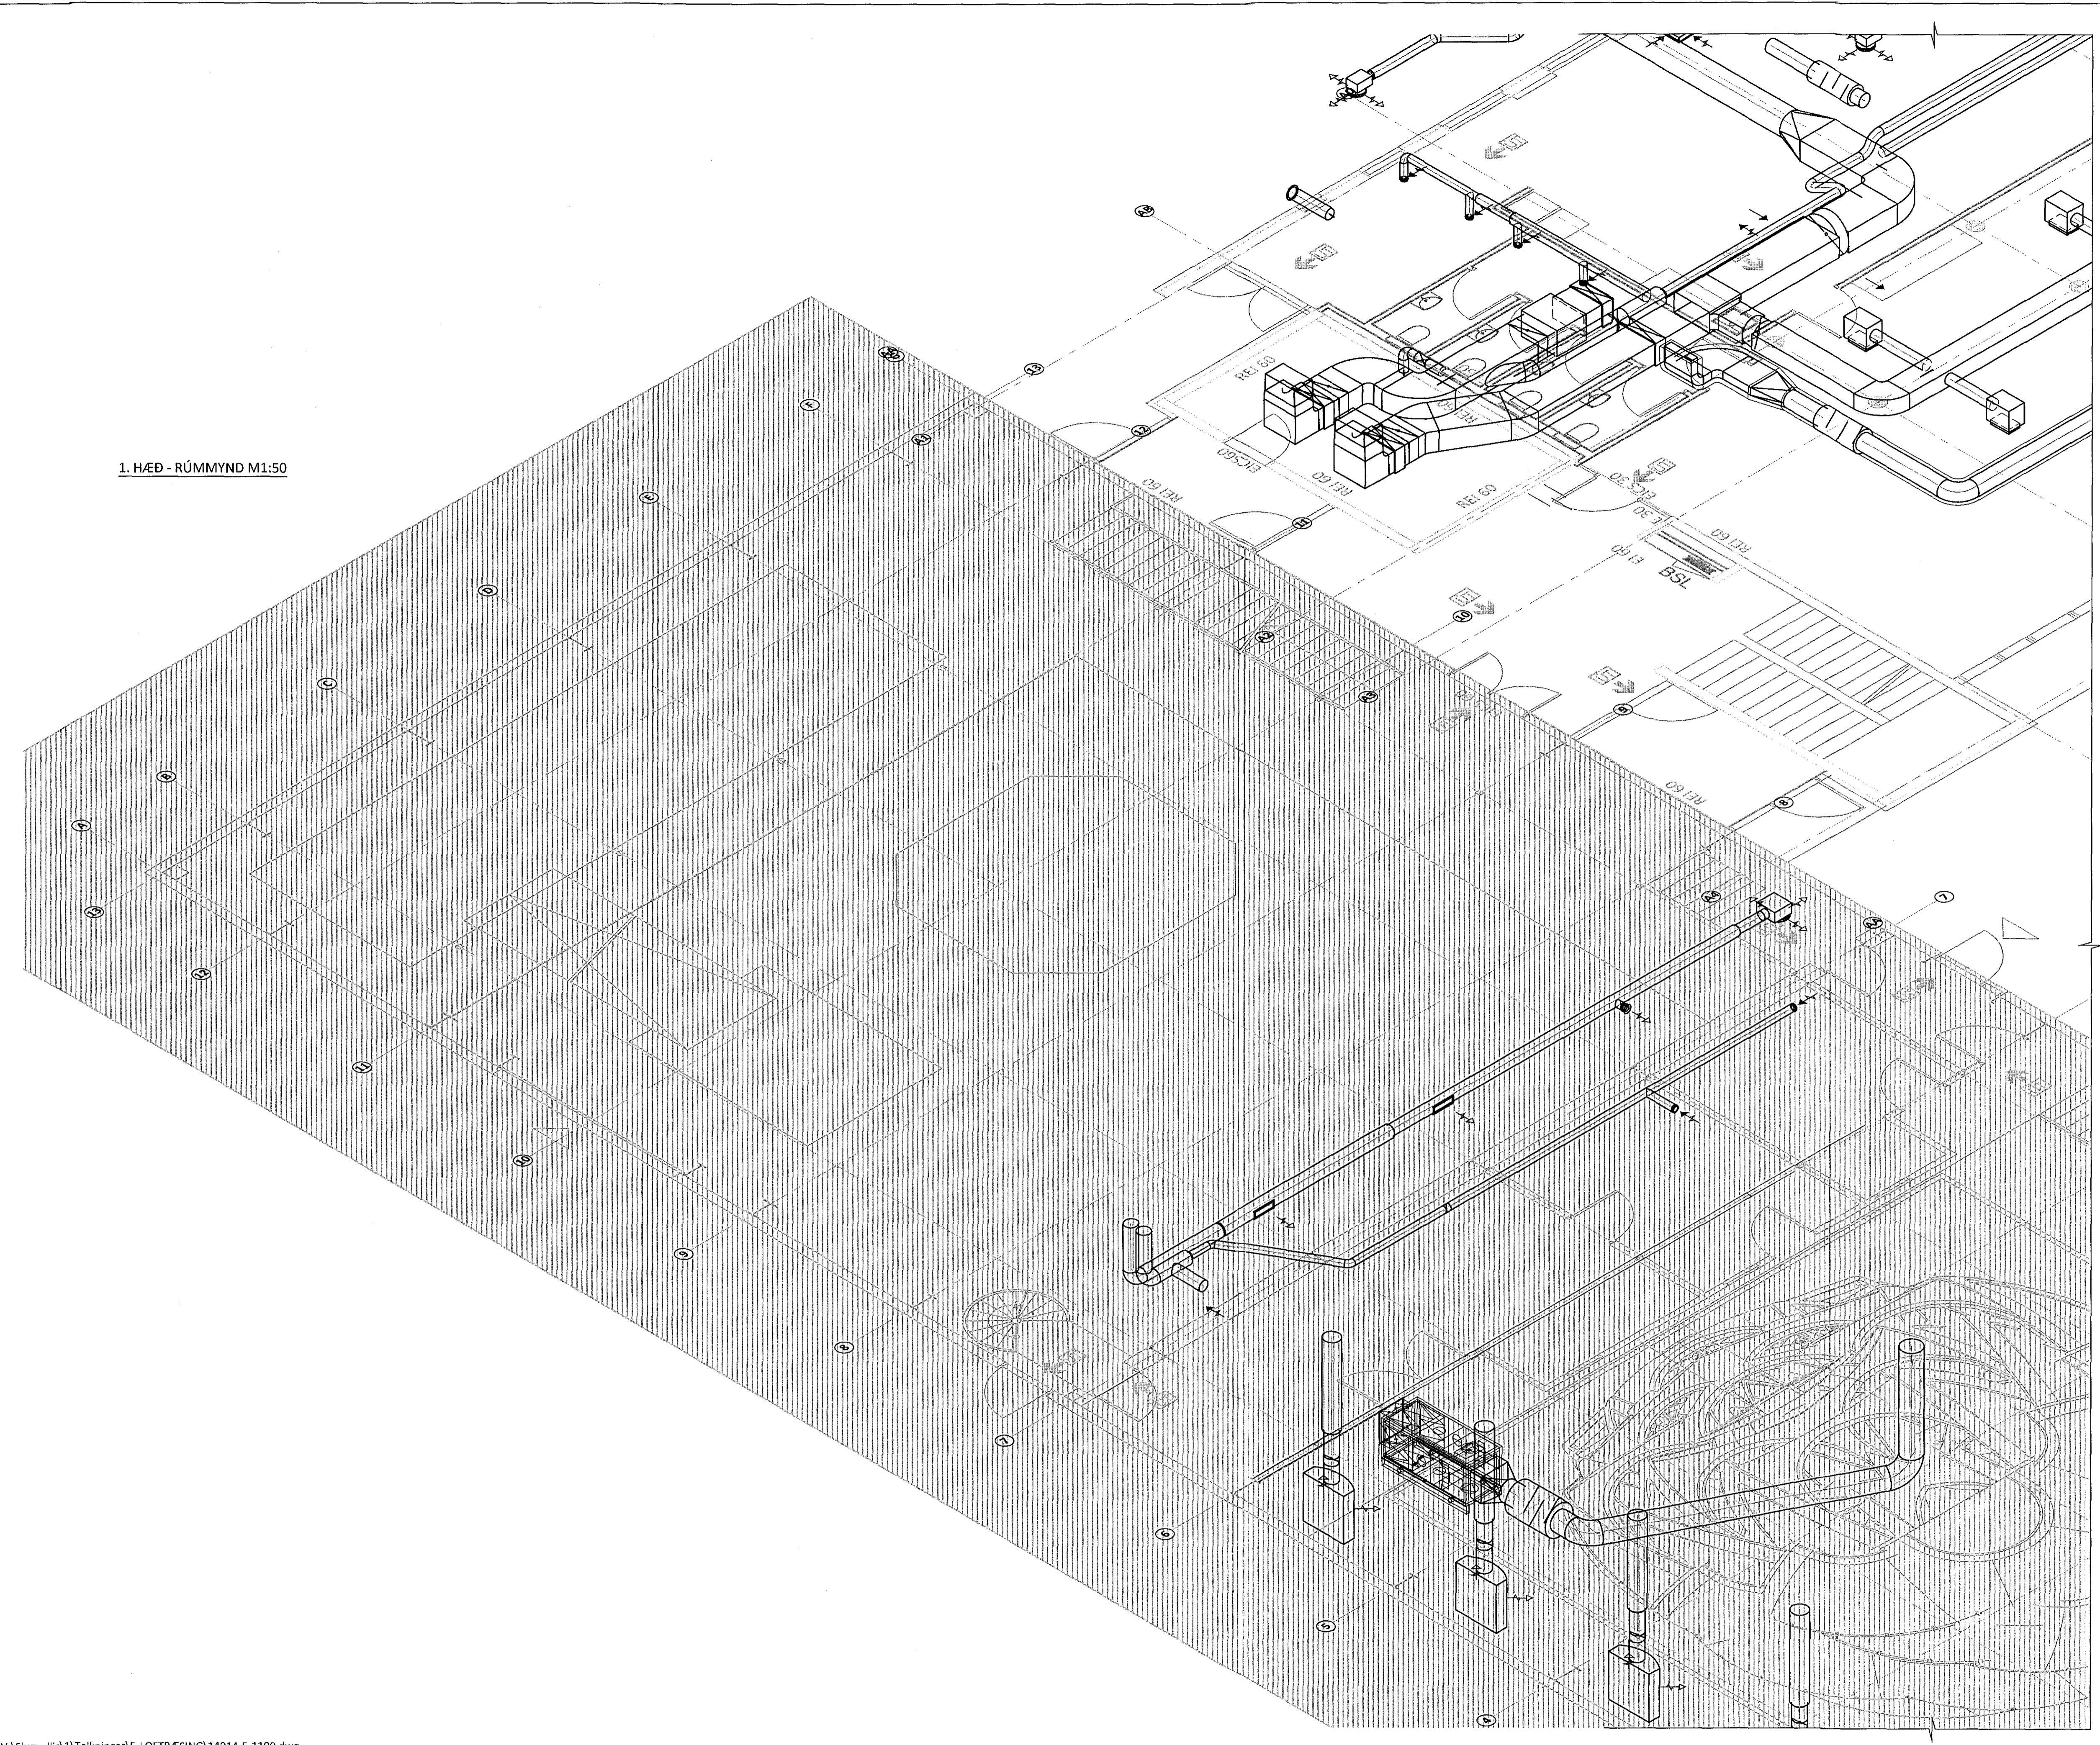

ARITUN AÐRANHÖNNINGAR: KT. *21.01.2017*

| | | | |
|-----|----------|------------------------------|-------|
| B | 02.06.15 | LOFTRÆSTISTOKKUM BREYTT | BYG |
| A | 29.04.15 | HÖNNUN FYRIR STEYPA BYGGINGU | |
| BR. | DAGS. | BREYTING | SAMP. |

ferill
VERKFRÆÐISTOFA

| | | | |
|---------------------------------|--------------|--------------|---------------|
| FLUGVELLIR 1 | | HAFNARFIRÐI | |
| NÝBYGGING | | | |
| LOFTRÆSING | | | |
| 1. HÆÐ | | | |
| RÚMMYND | | | |
| SAMPYKKT: KT. <i>21.01.2017</i> | | | |
| HÖNNUÐUR: | YFIRFARIÐ: | DAGS. UTGEF: | DAGS. BREYTT: |
| ERV | er@ferill.is | DAG | 21.07.14 |
| MVV: | 1:50 | VERKNA: | 14014 |
| | | TEKNA. NÚM: | 5-1111 |
| | | BRÉYTT: | B |