




- SKÝRINGAR**
- 5KR1-37 KÆLIRAFTUR PARASOL c-PF 1200X600 EDA SAMBÆRILEGT. AFKÖST 1484 W VÍÐ VATN 11/15,3 °C OG LOFT 60 L/S @ 16/24°C.
- 5I1 DREIFARI CDRb 160+ RISTARBOX ALSd 125-160
 - 5I2 DREIFARI CDRb DN125+RISTARBOX ALSd 125-125
 - 5I3 DREIFARI CDRb 200+RISTARBOX ALSd 160-200
 - 5I4 VEGGRIST 300X150 ÁSAMT STILLIBOXI
 - 5U1 GÖTUÐ RIST 600X600, 50% OPIN, SJÁ TEIKNINGU 5-A000
 - 5U2 PELICAN CEa 160-600-F + ALSd 125-160
 - 5U3 ÚTSOGSVENTILL DN 100.
 - 5U4 ÚTSOGSVENTILL DN125
 - 5RL5-6 REYK OG BRUNALOKA 800X400
 - 5SL5-6 STILLILOKA EINBLAÐA 800X400
 - 5HG7-8 HLIÓÐGILDRA 800x400, LENGD 650 MM
 - 5LH1-3 LOFTHITARI SJÁ TEIKNINGU 5-A004.
 - 5HS1-3 HITASTILLIR, STILLISVIÐ 14-24°C.
- TILVÍSANIR**
ALMENNUR SKÝRINGARTEXTI SJÁ TEIKNINGU, 14014-5-A000
KERFISMYND LOFTRÆSIKERFIS SJÁ TEIKNINGU, 14014-5-A003.

- NÚMER KERFA**
- 1 LOFTRÆSIKERFI FYRIR FLUGHERMIS OG ÆFINGASAL.
 - 2 LOFTRÆSIKERFI FYRIR KENNSLUSTOFUR OG STARFSMANNARÝMI.
 - 3 KÆLISAMSTÆÐA FYRIR FLUGHERMI.
 - 4 ÚTSOGSKERFI FYRIR FLUGVÉLASKROKKA.
 - 5 LOFTRÆSIKERFI FYRIR SKRIFSTOFUBYGGINGU.
 - 6 KÆLIKERFI FYRIR KÆLIRAFTA.
 - 7 HITAKERFI FYRIR OFNA.
 - 8 ÚTSOGSKERFI FYRIR ELSHÚS Í SKÓLABYGGINGU.

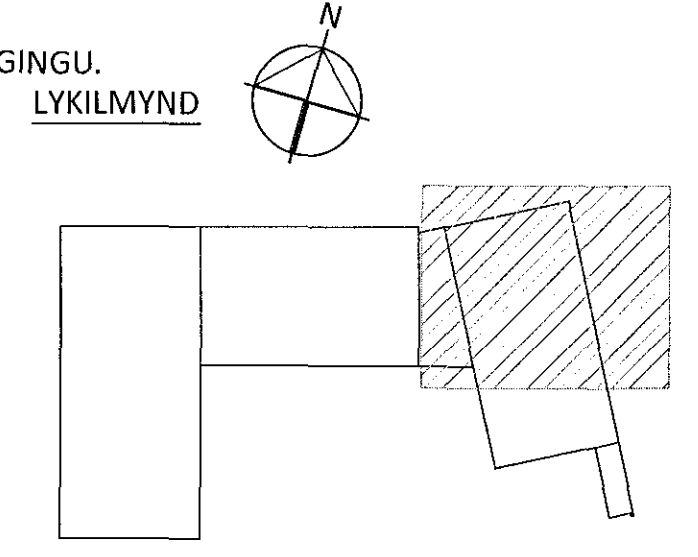

ÁRTUN BYGGINGARFULLTRÚA: *[Signature]* 04.05.2017

A 17.08.15 FÆRSLA Á LÖGNUM			
BRJ.	DAGS.	BREYTING	SKAÐ.
ferill VERKFRÆÐISTOFA			
FLUGVELLIR 1		HAFNARFIRÐI	
NÝBYGGING			
LOFTRÆSING			
2. HÆÐ			
GRUNNMYND			
SAMÞYKKT: <i>[Signature]</i> KT.			
HÖNNUÐUR	YFIRFARIB	DAGS. ÚTG.	DAGS. BREYT.
ERV	einar@ferill.is	DAG	29.04.15
MKV.	1:50	TEIKN. NÚM.	BREYTT.
		14014	5 - 1204
Ferill ehf. Mörkin 1 108 Reykjavík Sími: 575 1600 Fax: 575 1604 www.ferill.is			