

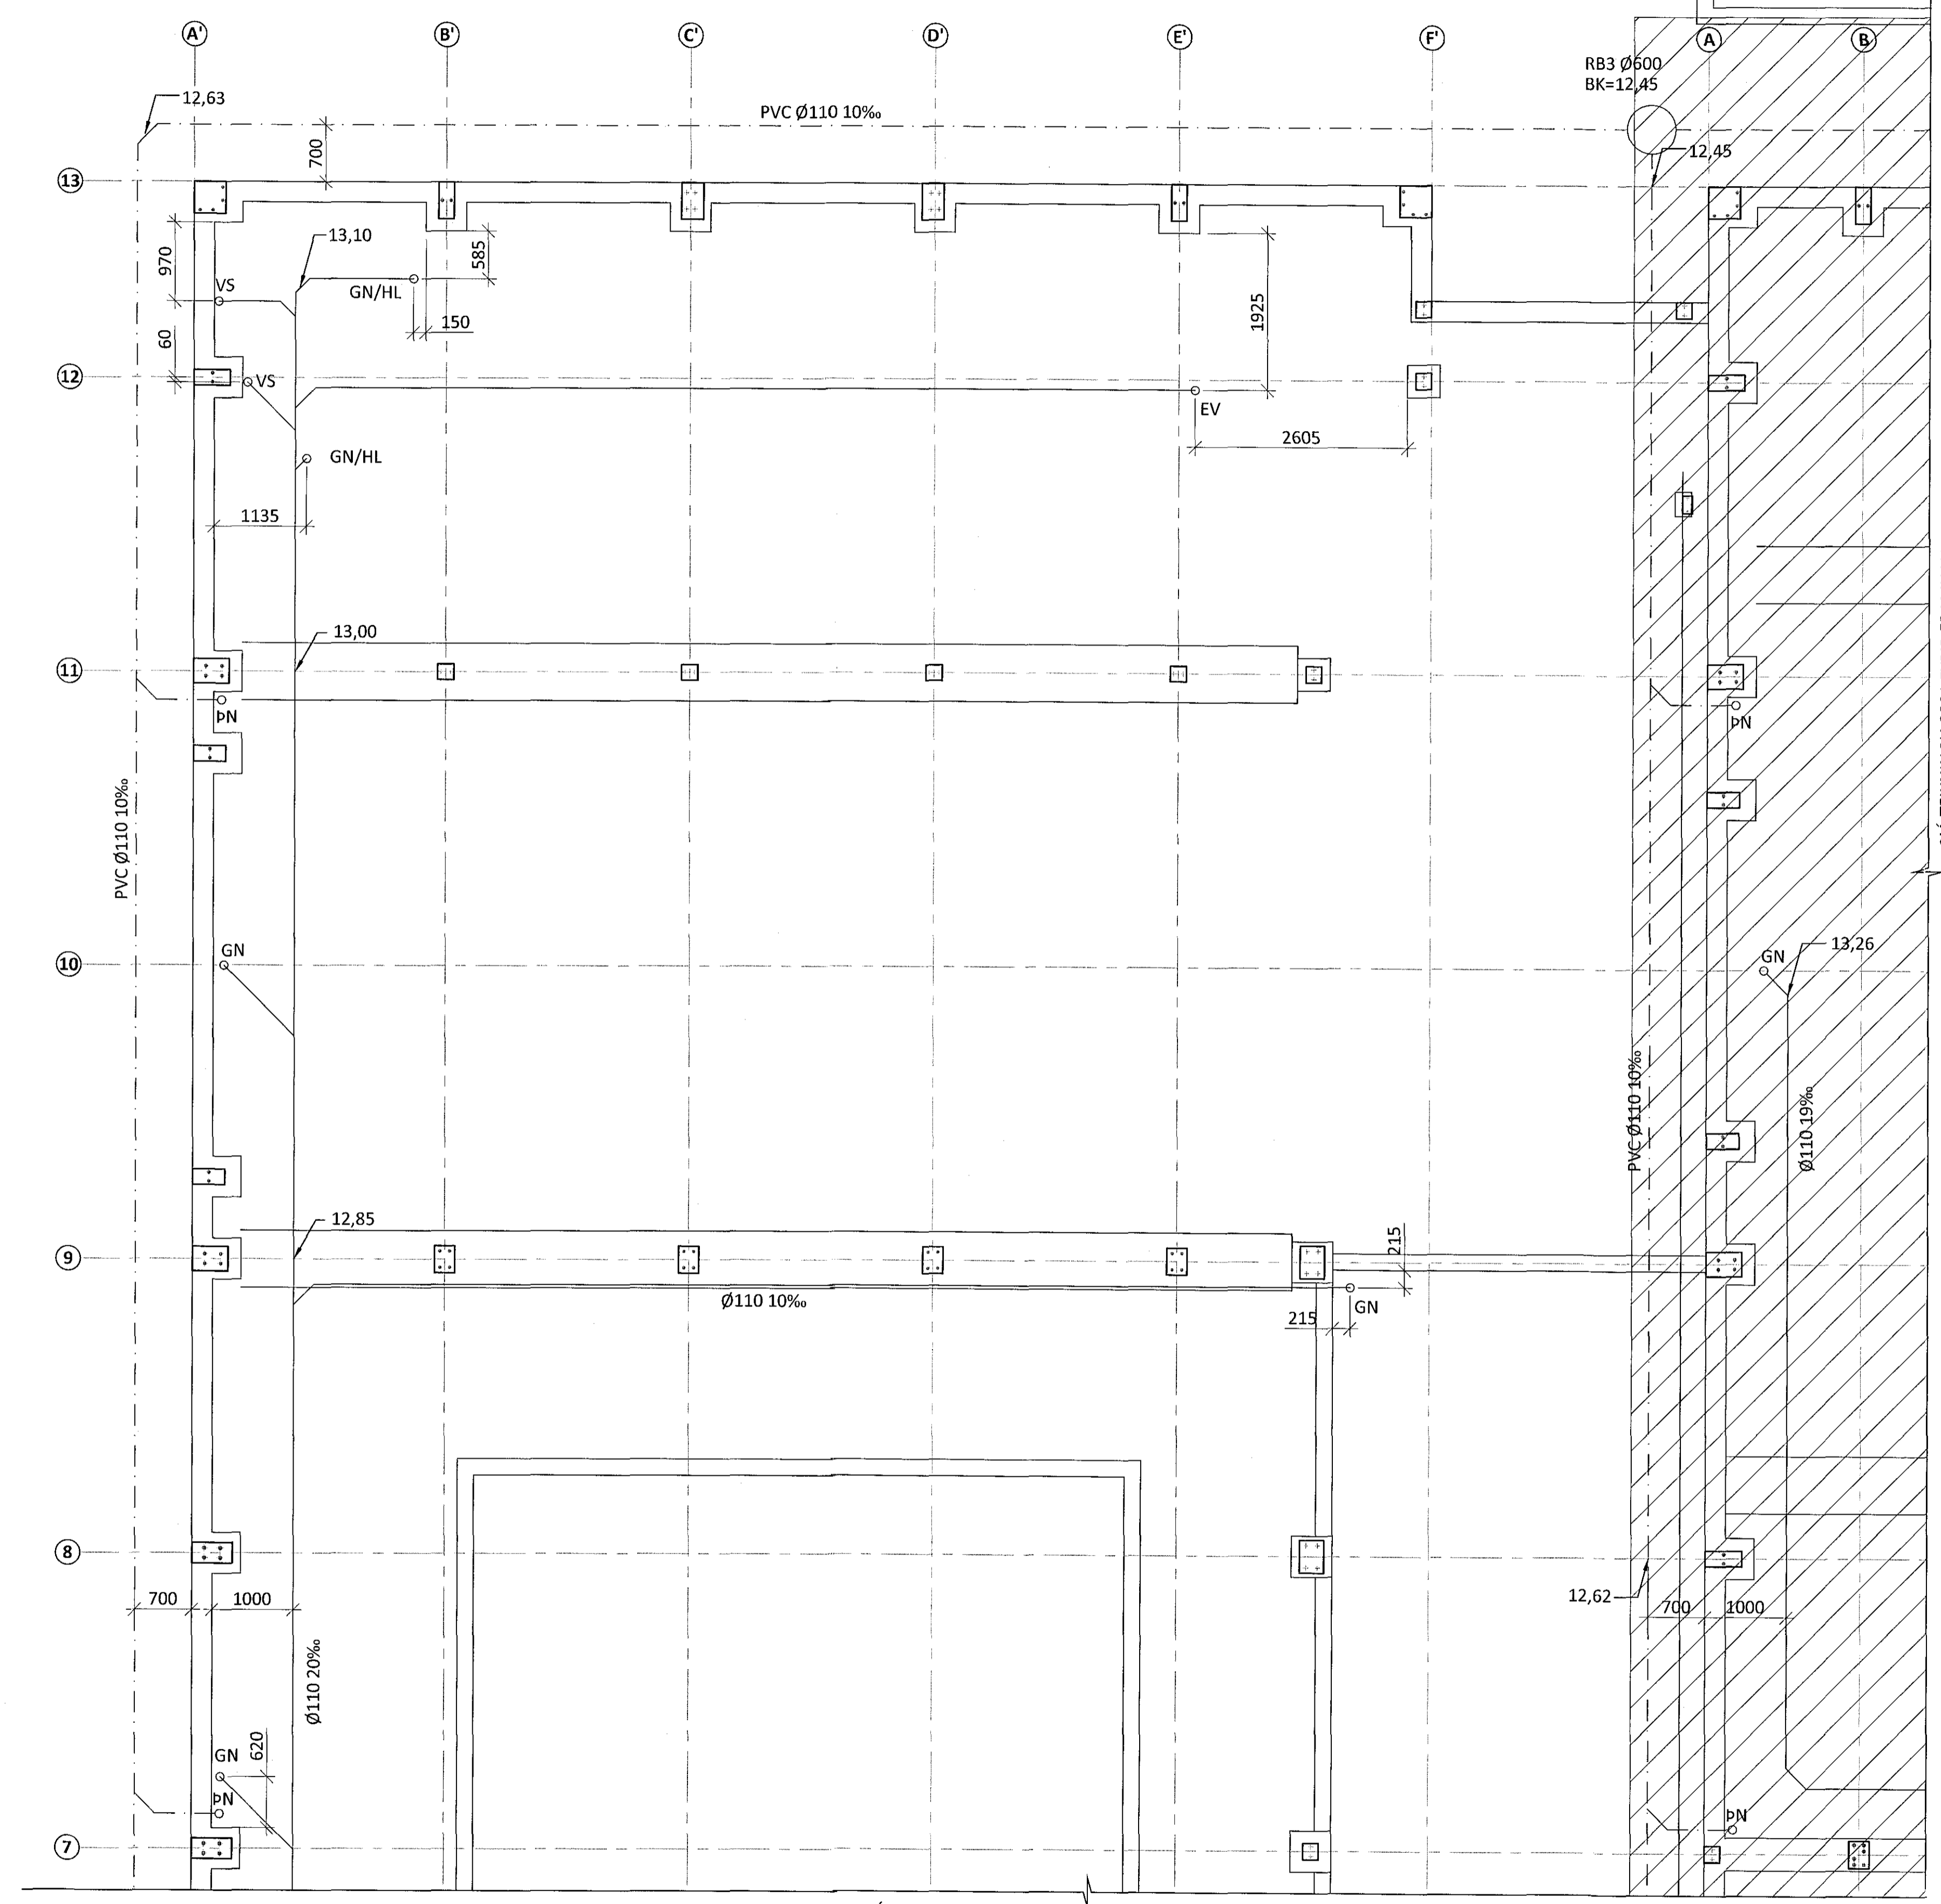


Sampykkt bann
26 MAY 2017
Byggingarfulltrúinn í Hafnarfirði
F.h. Sigurður Steinar Jónsson

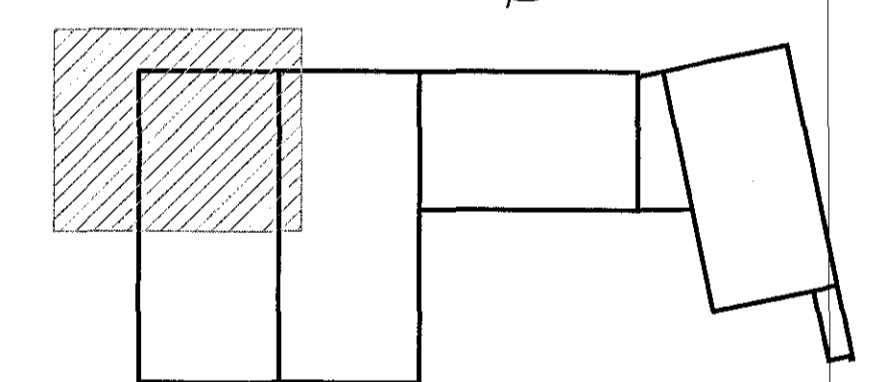

SÍÐ TEIKNINGU 0001 FYRIR FRAMHALD

LYKILMYND

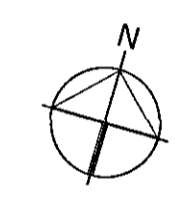

ÁRITUN ADALHÖNDVÁR: *Ólafur* 04.05.2017

ALMENNAR SKÝRINGAR SJÁ TEIKNINGU -2-A000

BR.	DAGS.	BREYTING	SAMP.



FLUGVELLIR 1 HAFNARFIRÐI
NÝBYGGING
FRÁVEITULAGNIR
GRUNNMYND

SAMPYKKT *Ólafur Gunnarsson* KT. 270760-4229 *DFC*

HÖNNUÐUR	YFIRFARIÐ	DAGS. UTG.	DAGS. BREYT.
ASF atli@ferill.is	PAG	04.05.17	
MKV.	VERKNR.	TEIKN. NR.	BREYT.
1:50	14014	2 - 0007	

Ferill ehf. Mörkin 1 108 Reykjavík Sími: 575 1600 Fax: 575 1601 www.ferill.is